


SCHÉMA VODOVODNÍ PŘÍPOJKY
PE100 SDR11 PN16 32/3,0

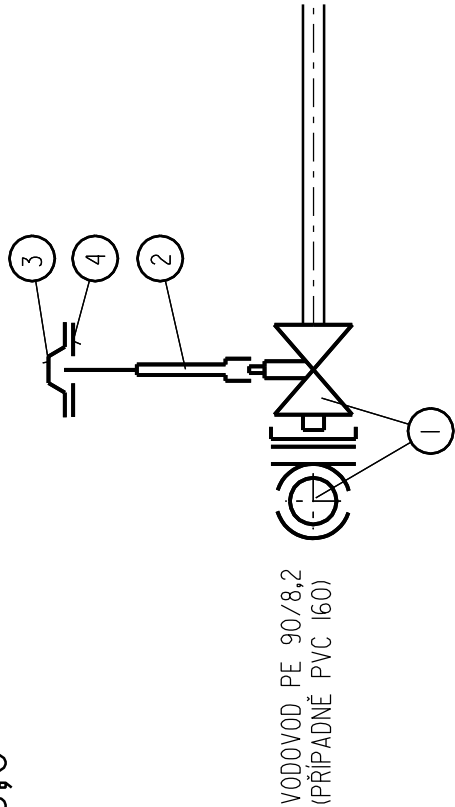


POZ.	OZNAČENÍ TYPU	OBJ. ČÍSLO	DODAVATEL
1	HOD NAVRTÁVACÍPAS PN 16 S KULOVÝM KOHOUTEM S KONCOVKOU OBJÍMKA Z TVARNÉ LITINY - NA PLASTOVÁ POTRUBÍ - NA PITNOU VODU	515 d/90 PRO PE d32	JMA HODONÍN
2	PATENTplus ZEMNÍ SOUPRAVA TELESKOPICKÁ	BT	JMA HODONÍN
3	RAMBO VENTILOVÝ POKLOP	510	JMA HODONÍN
4	PLASTOVÁ DESKA POD VENTILOVÝ POKLOP	-	JMA HODONÍN

10 Ø2 VODOVOD

Zhotovitel: AGROPROJEKT Jihlava, spol.s r.o., Srojírenská 4/7, 586 01 Jihlava, www.agroprojekt.jihlava.cz, tel.: 567 210 066			
ZODP. PROJEKT.	VYPRACOVAL	ZPRACOVATEL	DÍLČÍ ČÁSTI
Ing. R. Hon	M. Mandát	M. Mandát	
KRAJ: Vysočina		MÍSTO:k.ú. Velký Beranov	FORMÁT
INVESTOR: Obec Velký Beranov, Velký Beranov 58, 588 21			3A4
AKCE :		DATUM	červen 2018
ÍS A KOMUNIKACE PRO 10 RD v k.ú. VELKÝ BERANOV - II. ETAPA			DSP
10 Ø1 SPLÁŠKOVÁ KANALIZACE, 10 Ø2 VODOVOD			ČÍSLO ZAK. 18 022 03
VÝKRES:			ARCH. ČÍSLO
KLADEČSKÉ SCHÉMA			MĚŘÍTKO
			ČÍSLO VÝKR. 10 02
			D.I.I.b) 4

ŘAD A - PE 100 90/8,2
SDR 11PN 16 - dl. 99,8 m

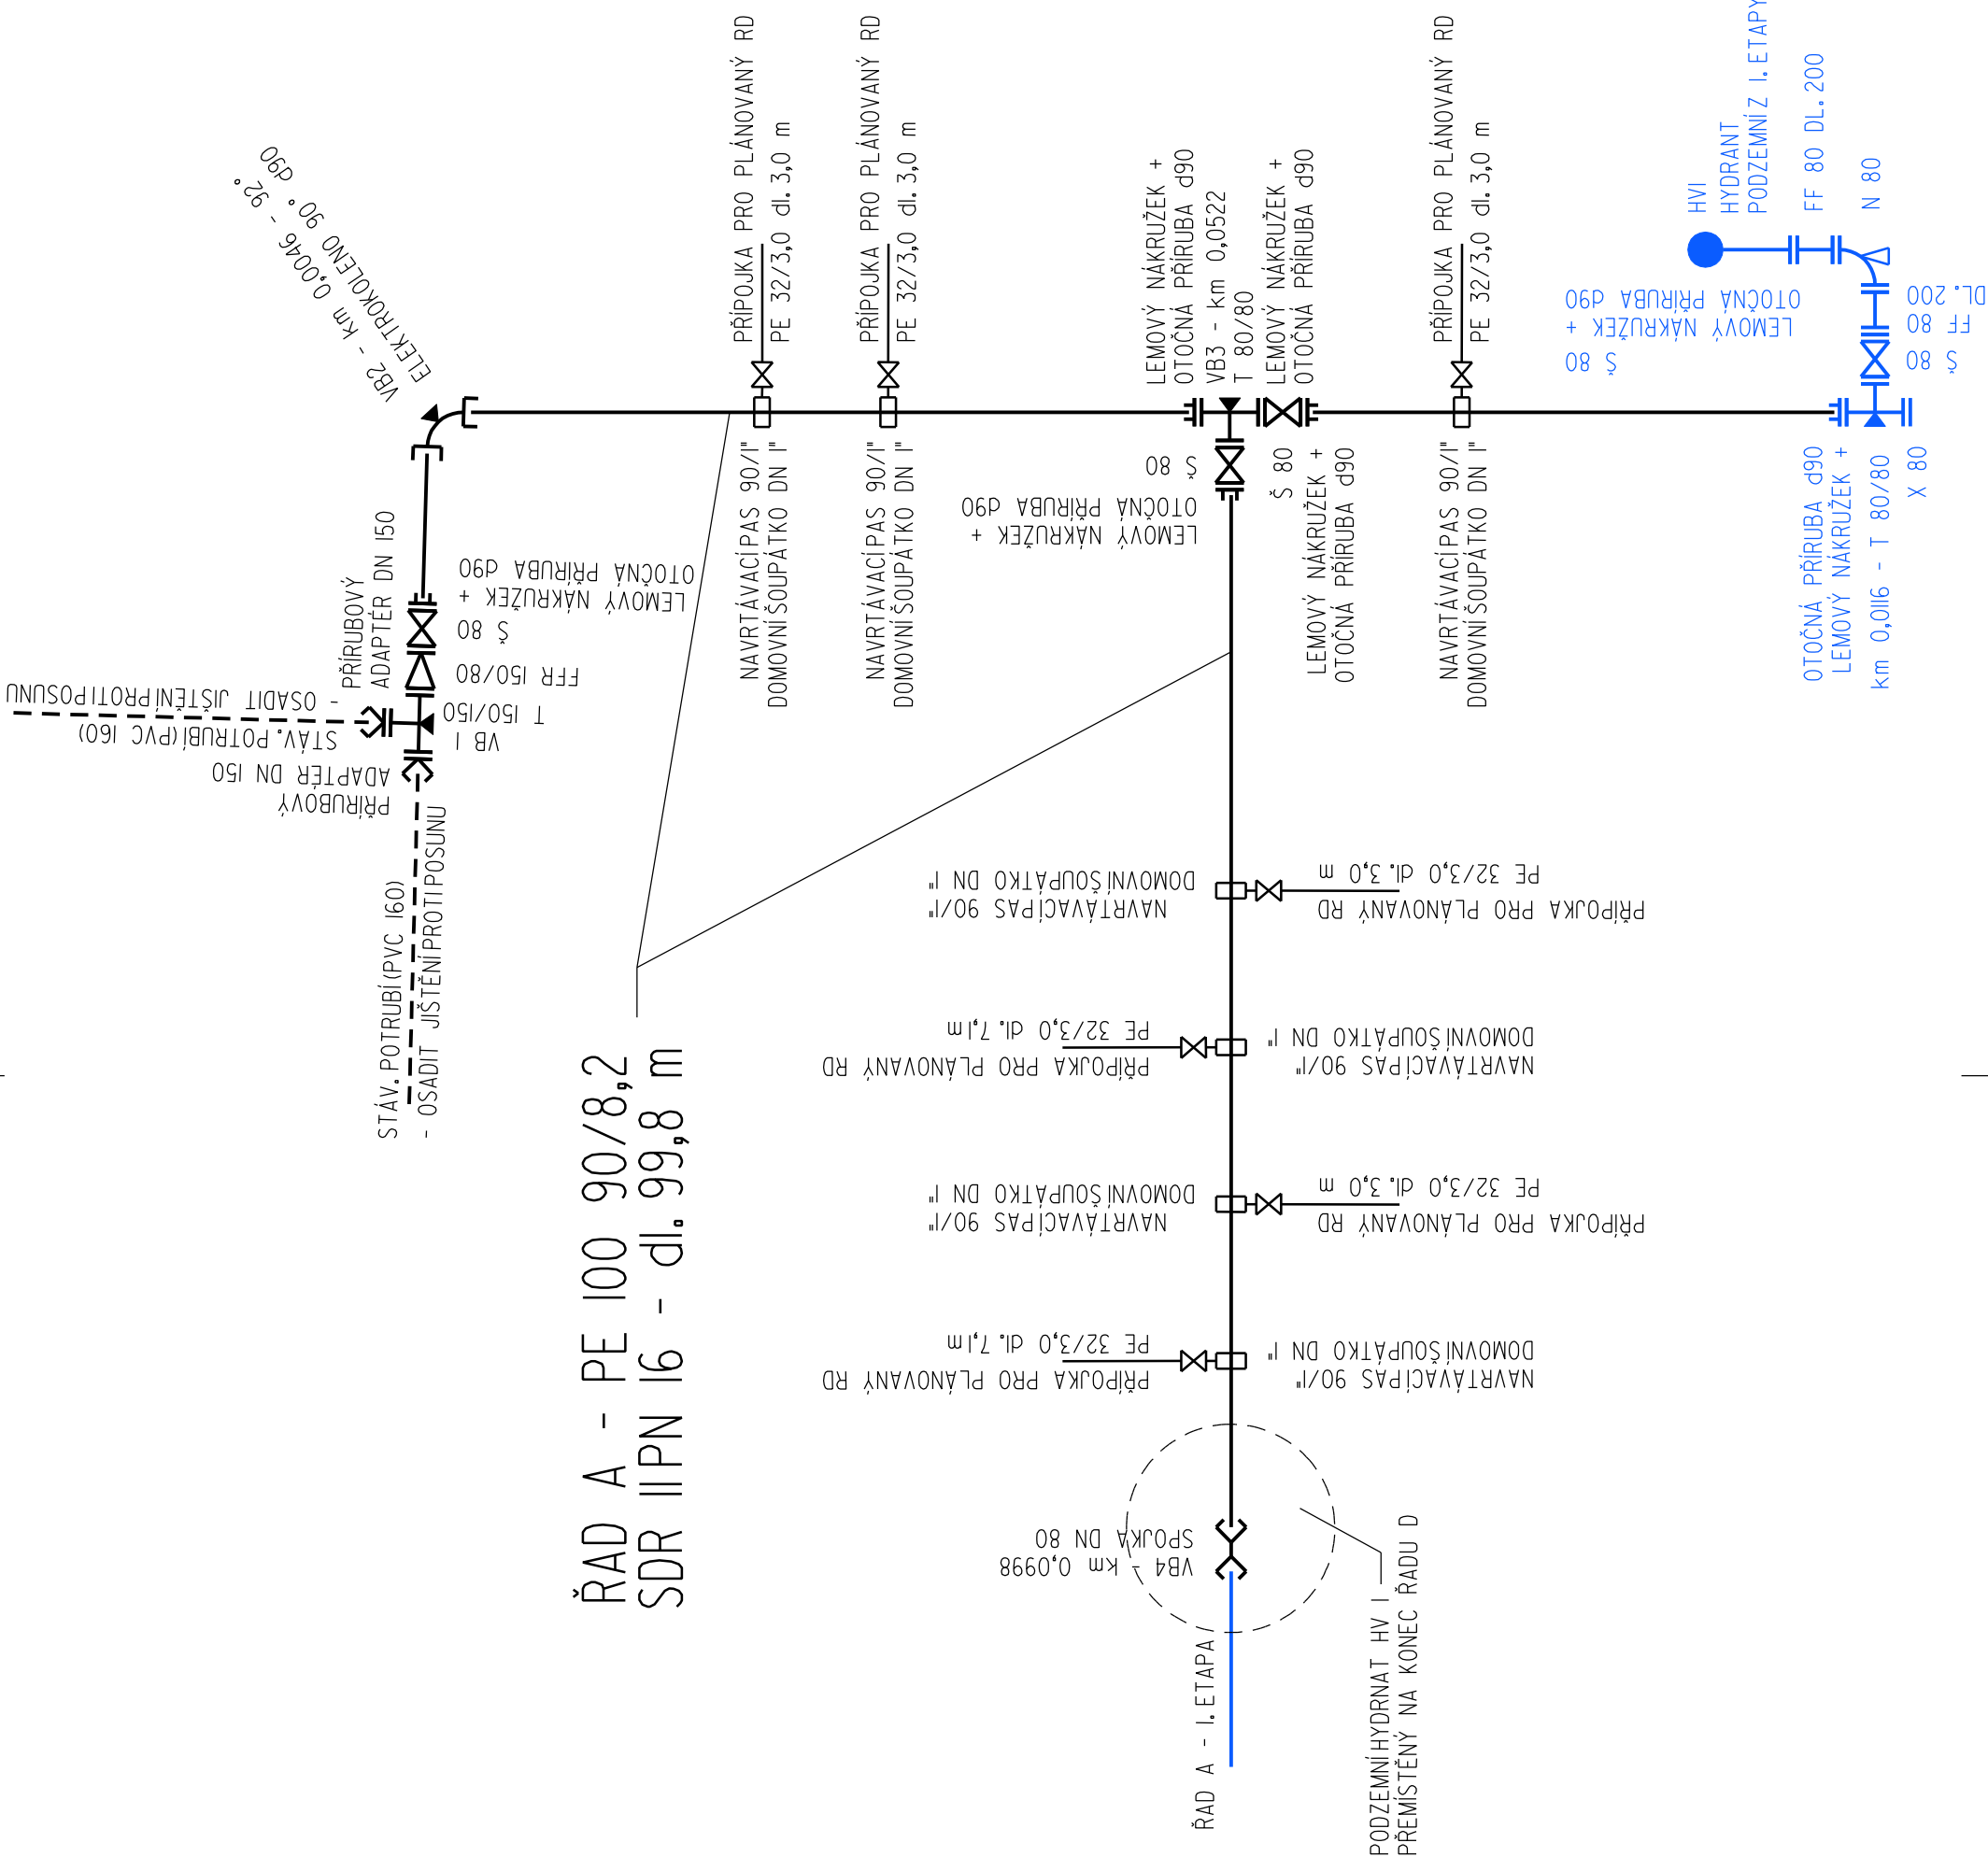

ŘAD D - PE 100 90/8,2
SDR 11PN 16 - dl. 11,6 m

