


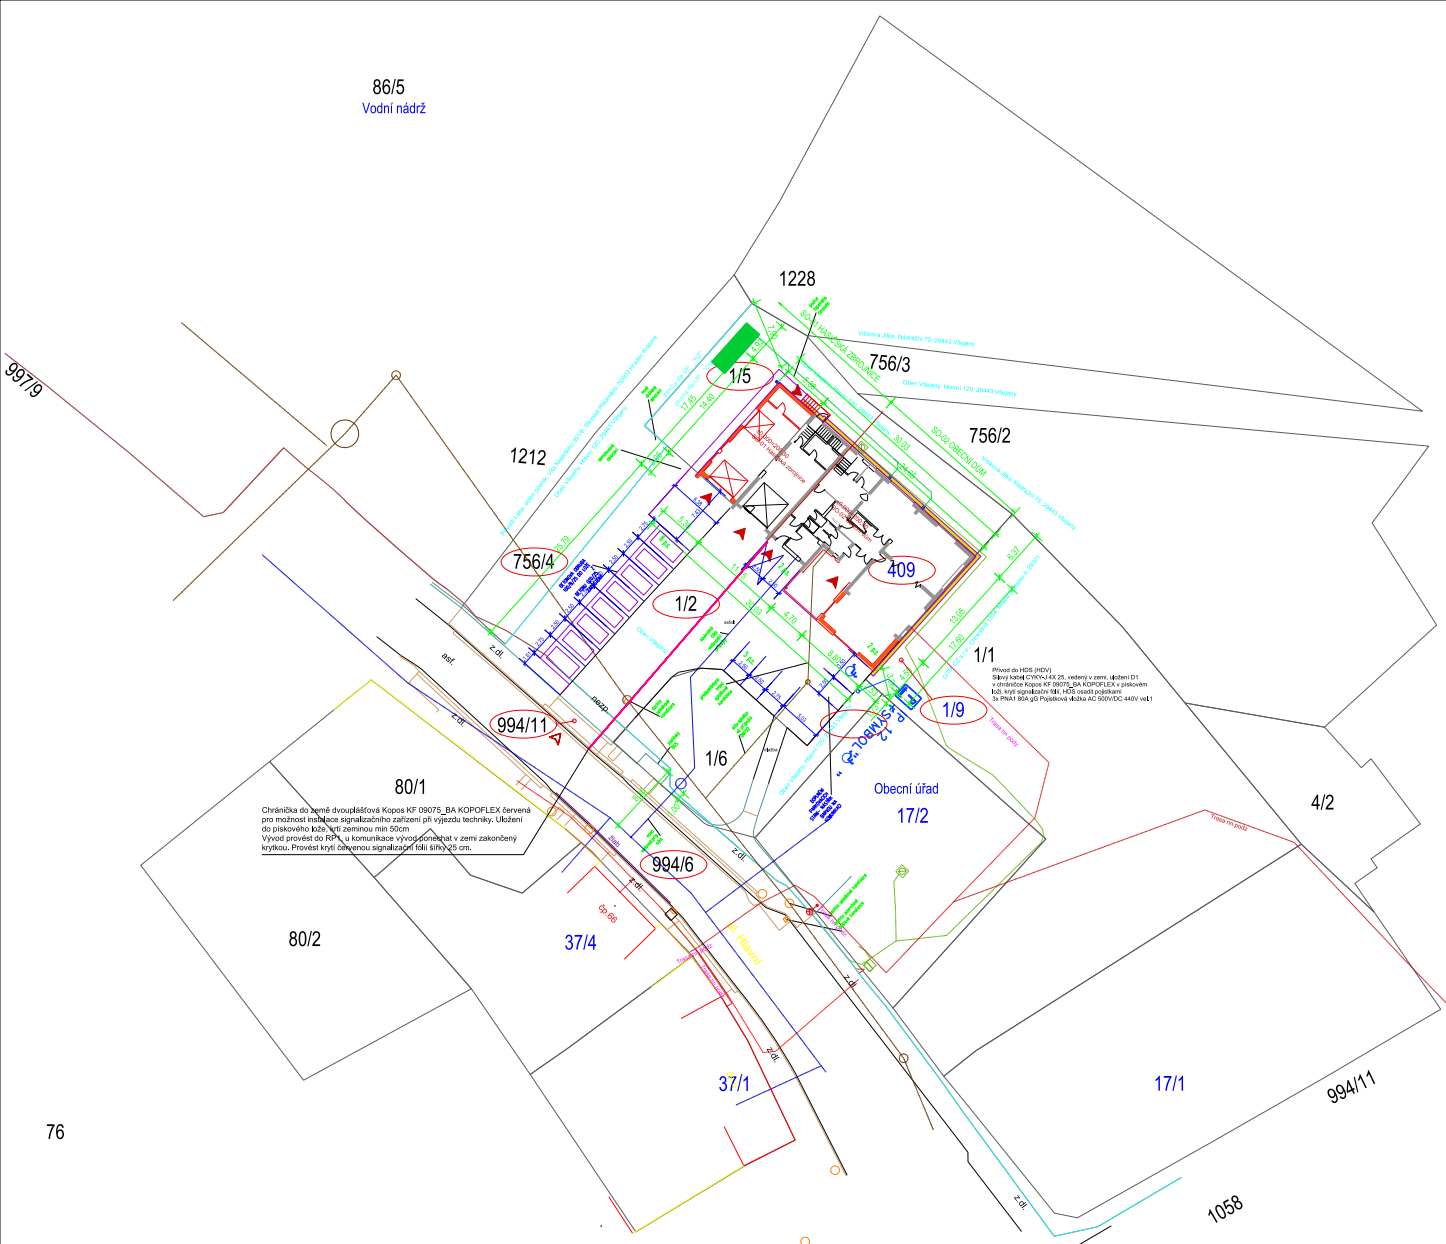

Ve vjezdové komunikaci je navržena příprava k provedení elektroinstalace signalizačního zařízení pro výjezd zásahové techniky na místní komunikaci.
Je navrženo položení chráničky Kopoflex o průměry 75mm.

ZODP. PROJEKTANT	KONTROLOVAL	VYPRACOVAL	ING. RADOMÍR BEZDĚK		
Ing. Zdeněk Zbranek	Ing. Zdeněk Zbranek	Ing. Radomír Bezděk	PROJEKTOVÁNÍ ELEKTRICKÝCH ZAŘÍZENÍ Jasmínová 462, 76321 Slavičín		
INVESTOR:			Obec Všejaň, Hlavní 120, 29443 Všejaň		
NÁZEV AKCE:			ZAKÁZKA ZAK_23_09		
OBJEKT:			STUPEŇ DOK. DSP		
DRUH:			DATUM TISKU		
C. SITUACE STAVBY			STAVEBNÍ OBJEKT		
E.03 ELEKTROINSTALACE SITUACE			MĚŘITKO 1:50		
			FORMÁT A4		
			Č. VÝKRESU		