


PŘÍČNÝ ŘEZ

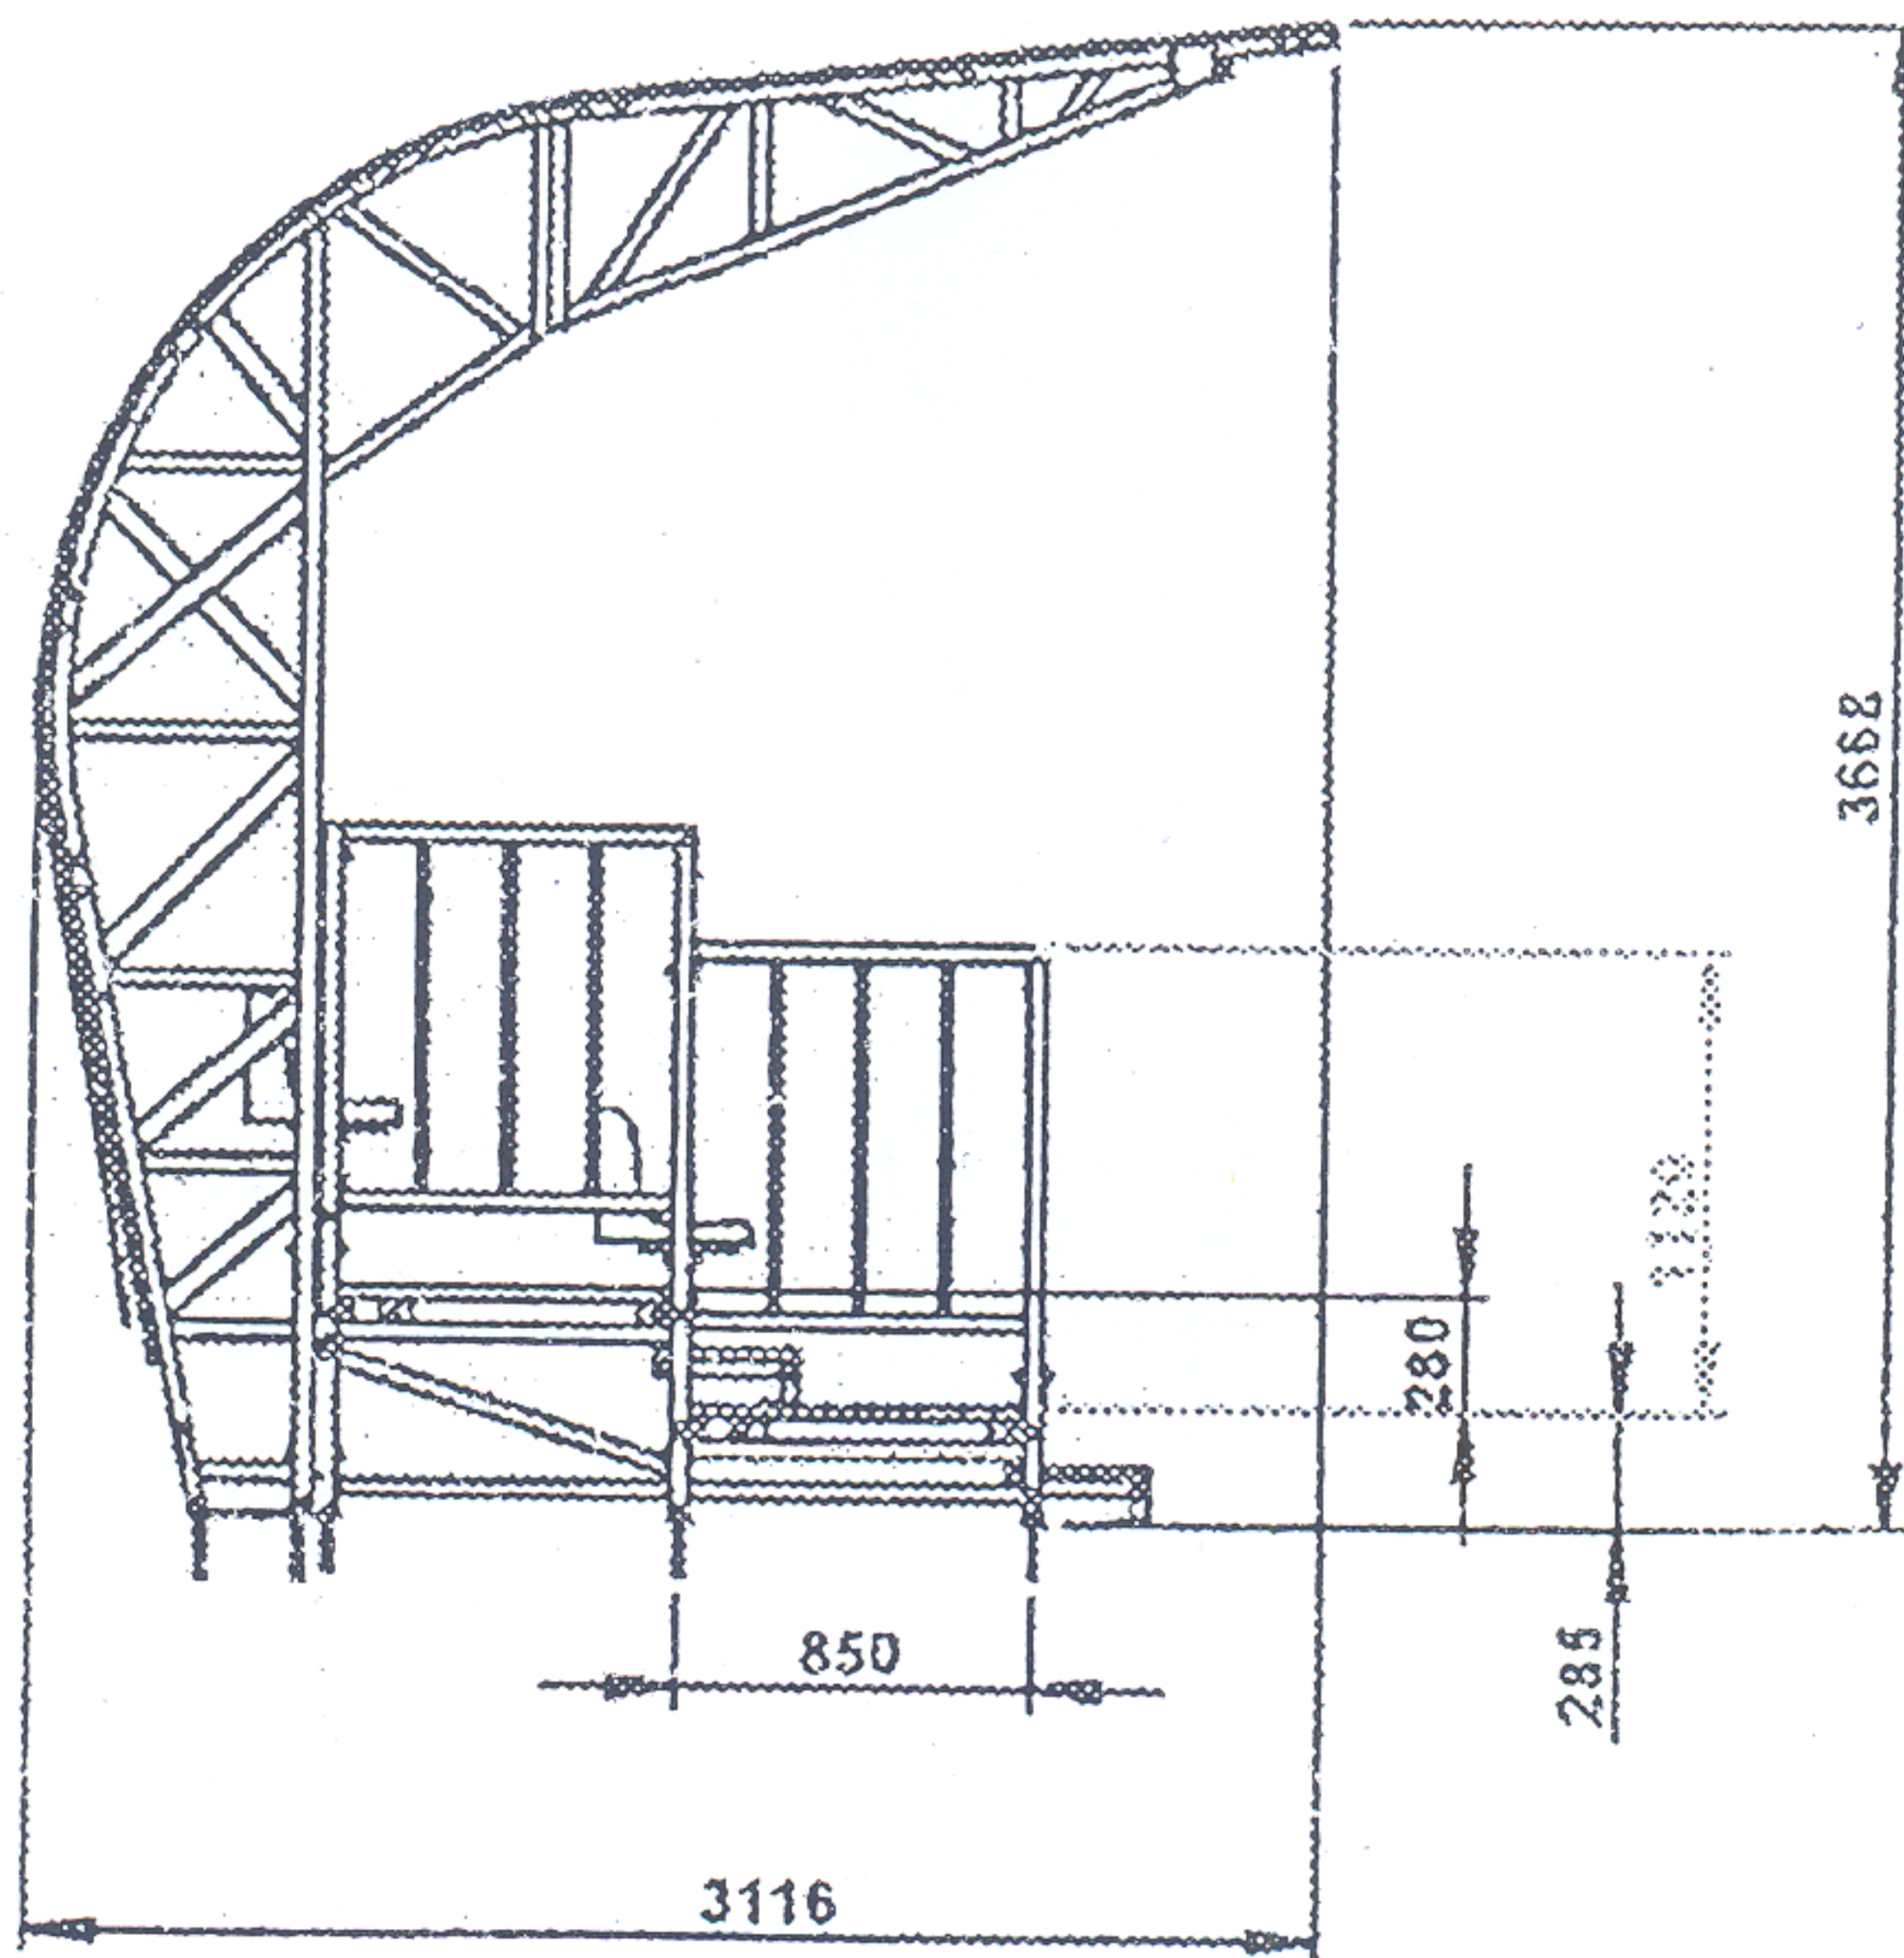

PŘÍLOHA č. 1