


|                                                                              |  |                     |  |   |
|------------------------------------------------------------------------------|--|---------------------|--|---|
| ZODPOVĚDNÝ PROJEKTANT:                                                       |  | VYPRACOVAL:         |  |  <b>zelený atelier</b><br>ING. MILAN STRACHOŇ<br>-poradenská a inženýrská činnost ve výstavbě<br>- zpracování odborných posudků a studií<br>POD VÍNOHRADY 1585, 684 01 SLAVKOV U BRNA<br>IČO: 76647951, tel: +420 776 849 467<br>e-mail: strachon@zelenyatelier.cz |
| ING. TOMÁŠ VYMĚTAL                                                           |  | ING. MILAN STRACHOŇ |  |   |
|                                                                              |  |                     |  |   |
| INVESTOR: MĚSTO BLANSKO<br>NÁM.SVOBODY 32/3, 678 01 BLANSKO<br>IČO: 00279943 |  |                     |  |   |
| MÍSTO: k.ú. KLEPAČOV, parc.č.506/4                                           |  |                     |  | DATUM: 25.DUBNA 2025   |
| <b>VÝMĚNA UMĚLÉHO POVRCHU<br/>         SPORTOVIŠTĚ BLANSKO - KLEPAČOV</b>    |  |                     |  | ÚČEL: DVD   |
|                                                                              |  |                     |  | Č. ZAKÁZKY: 979-2025   |
|                                                                              |  |                     |  | MĚŘÍTKO   |
| <b>DOKUMENTACE PRO VÝBĚR DODAVATELE</b>                                      |  |                     |  |   |

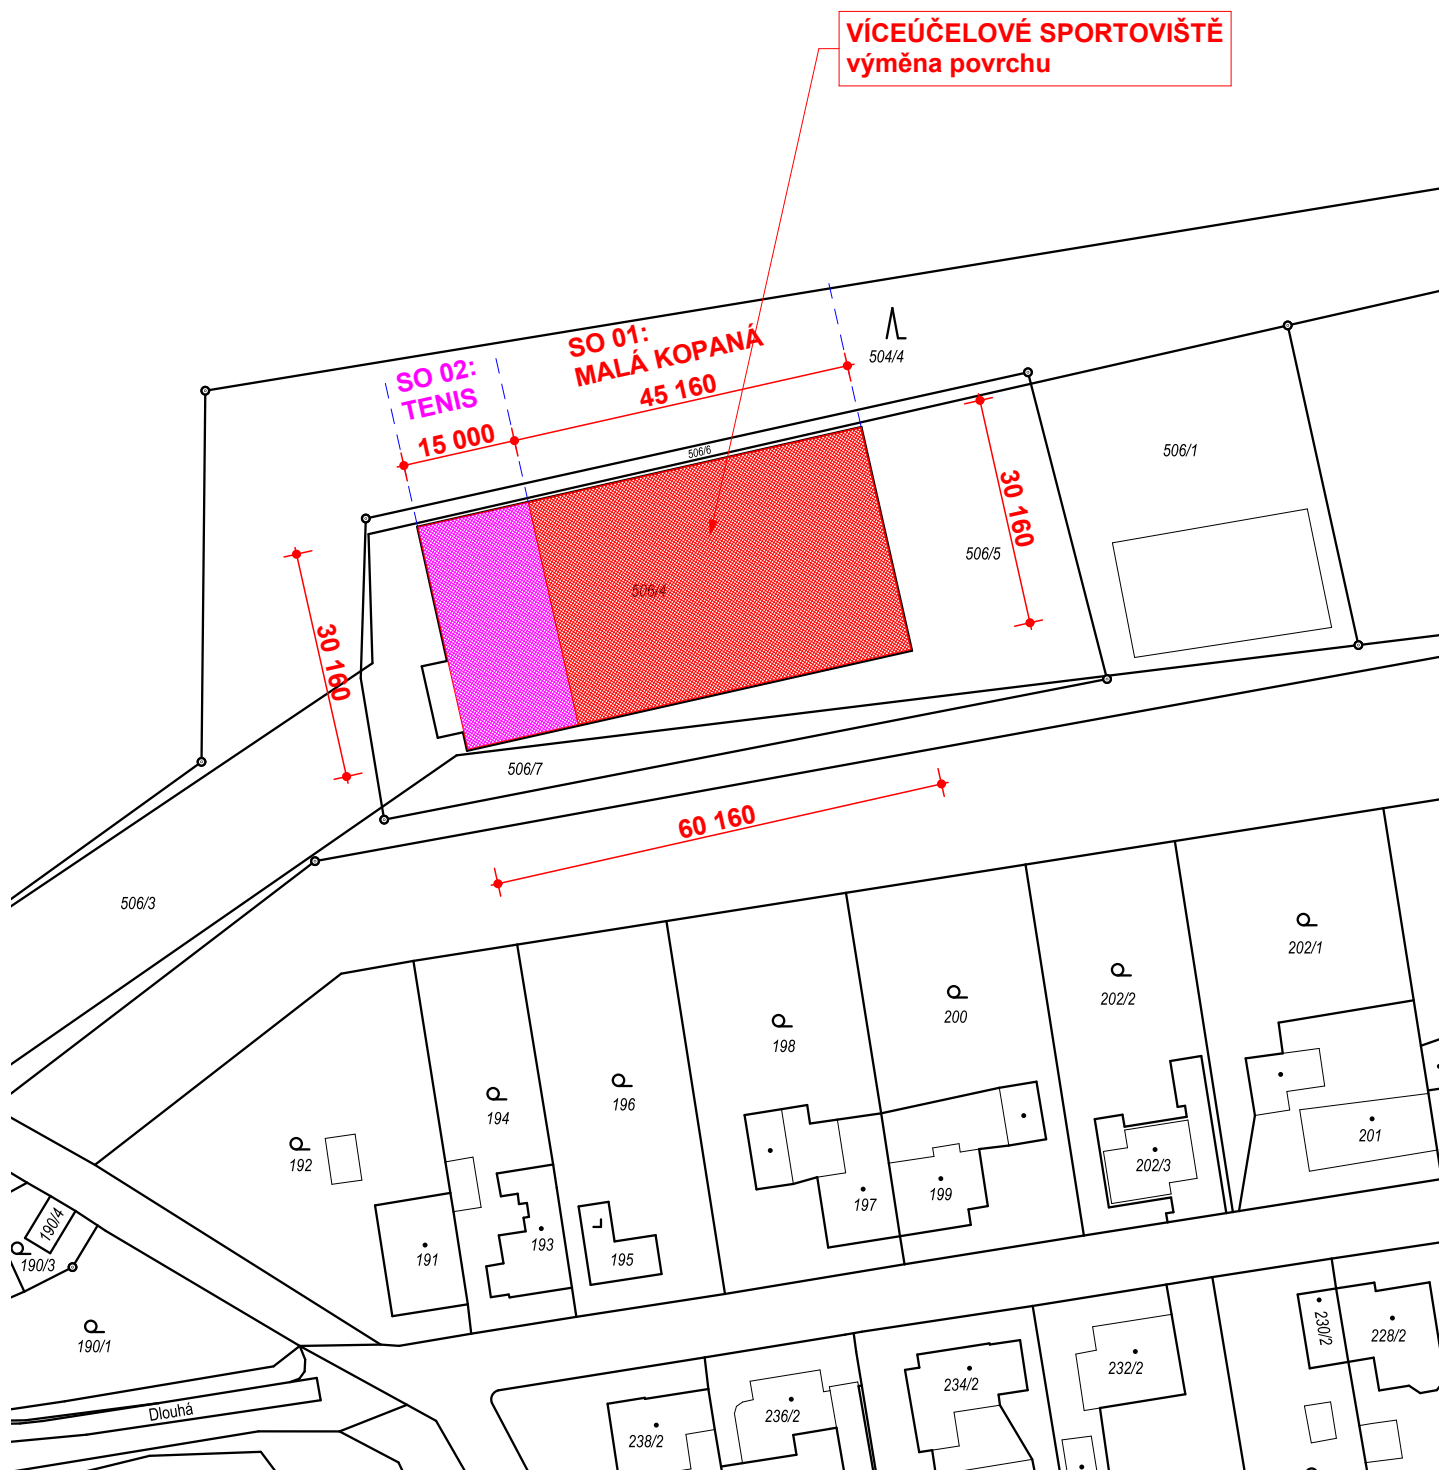

|                                                                              |  |                     |  |   |            |
|------------------------------------------------------------------------------|--|---------------------|--|---|------------|
| ZODPOVĚDNÝ PROJEKTANT:                                                       |  | VYPRACOVAL:         |  | <div> <b>zelený atelier</b></div> <div>ING. MILAN STRACHOŇ<br/>-poradenská a inženýrská činnost ve výstavbě<br/>- zpracování odborných posudků a studií<br/>POD VINOHRADY 1585, 684 01 SLAVKOV U BRNA<br/>IČO: 76647951, tel: +420 776 849 467<br/>e-mail: strachon@zelenyatelier.cz</div> |            |
| ING. TOMÁŠ VYMĚTAL                                                           |  | ING. MILAN STRACHOŇ |  |   |            |
|                                                                              |  |                     |  |   |            |
| INVESTOR: MĚSTO BLANSKO<br>NÁM.SVOBODY 32/3, 678 01 BLANSKO<br>IČO: 00279943 |  |                     |  |   |            |
| MÍSTO: k.ú. KLEPAČOV, parc.č.506/4                                           |  |                     |  | DATUM: 25.DUBNA 2025   |            |
| VÝMĚNA UMĚLÉHO POVRCHU<br>SPORTOVIŠTĚ BLANSKO - KLEPAČOV                     |  |                     |  | ÚČEL: DVD   |            |
|                                                                              |  |                     |  | Č. ZAKÁZKY: 979-2025   |            |
| KATASTRÁLNÍ SITUACE                                                          |  |                     |  | MĚŘÍTKO   | PŘÍLOHA Č. |
|                                                                              |  |                     |  | 1:1000   | C.2        |



|                                                                              |  |                      |  |   |            |
|------------------------------------------------------------------------------|--|----------------------|--|---|------------|
| ZODPOVĚDNÝ PROJEKTANT:                                                       |  | VYPRACOVAL:          |  | <div></div> <div><b>zelený atelier</b></div> <div>ING. MILAN STRACHOŇ</div> <div>-poradenská a inženýrská činnost ve výstavbě<br/>- zpracování odborných posudků a studií</div> <div>POD VINOHRADY 1585, 684 01 SLAVKOV U BRNA</div> <div>IČO: 76647951, tel: +420 776 849 467</div> <div>e-mail: strachon@zelenyatelier.cz</div> |            |
| ING. TOMÁŠ VYMĚTAL                                                           |  | ING. MILAN STRACHOŇ  |  |   |            |
|                                                                              |  |                      |  |   |            |
| INVESTOR: MĚSTO BLANSKO<br>NÁM.SVOBODY 32/3, 678 01 BLANSKO<br>IČO: 00279943 |  |                      |  |   |            |
| MÍSTO: k.ú. KLEPAČOV, parc.č.506/4                                           |  | DATUM: 25.DUBNA 2025 |  |   |            |
| VÝMĚNA UMĚLÉHO POVRCHU<br>SPORTOVIŠTĚ BLANSKO - KLEPAČOV                     |  |                      |  | ÚČEL: DVD   |            |
|                                                                              |  |                      |  | Č. ZAKÁZKY: 979-2025   |            |
| CELKOVÁ SITUACE                                                              |  |                      |  | MĚŘÍTKO   | PŘÍLOHA Č. |
|                                                                              |  |                      |  | 1:1000   | C.3        |

|                                                                              |  |   |                             |
|------------------------------------------------------------------------------|--|---|-----------------------------|
| ZODPOVĚDNÝ PROJEKTANT:                                                       |  | VYPRACOVAL:   |                             |
| ING. TOMÁŠ VYMĚTAL                                                           |  | ING. MILAN STRACHOŇ   |                             |
| INVESTOR: MĚSTO BLANSKO<br>NÁM.SVOBODY 32/3, 678 01 BLANSKO<br>IČO: 00279943 |  |  <b>zelený atelier</b><br>ING. MILAN STRACHOŇ<br>-poradenská a inženýrská činnost ve výstavbě<br>- zpracování odborných posudků a studií<br>POD VINOHRADY 1585, 684 01 SLAVKOV U BRNA<br>IČO: 76647951, tel: +420 776 849 467<br>e-mail: strachon@zelenyatelier.cz |                             |
| MÍSTO: k.ú. KLEPAČOV, parc.č.506/4                                           |  | DATUM: 25.DUBNA 2025   |                             |
| VÝMĚNA UMĚLÉHO POVRCHU<br>SPORTOVIŠTĚ BLANSKO - KLEPAČOV                     |  | ÚČEL: DVD   |                             |
|                                                                              |  | Č. ZAKÁZKY: 979-2025   |                             |
| TECHNICKÁ ZPRÁVA (SO 01) MALÁ KOPANÁ                                         |  | MĚŘÍTKO   | PŘÍLOHA Č.<br><b>D.1.01</b> |

## **D.1.01 TECHNICKÁ ZPRÁVA**

|                        |                                                                                      |
|------------------------|--------------------------------------------------------------------------------------|
| Název stavby:          | <b>Výměna umělého povrchu sportoviště Blansko - Klepačov<br/>SO 01 – malá kopaná</b> |
| Stavebník:             | Město Blansko<br>nám. Svobody 32/3<br>67801 Blansko<br>IČO: 00279943                 |
| Místo stavby:          | k.ú. Klepačov<br>parc.č. 506/4 – ostatní plocha                                      |
| Zodpovědný projektant: | Ing. Tomáš Vymětal, ČKAIT: 1003259 – pozemní stavby<br>Černovičky 52, 627 00 Brno    |
| Vypracoval:            | Ing. Milan Strachoň tel. +420 776 849 467                                            |

### **1. Účel objektu**

Hřiště slouží pro sportovní vyžití obyvatel obce a členů sportovních spolků.

### **2. Popis stávajícího stavu**

Stávající sportoviště se nachází v Klepačově, v místní části města Blanska, v zastavěném území. Bylo postaveno přibližně v roce 2006.

Sportoviště má celkové rozměry 60,2 x 30,2 m a skládá se ze dvou částí: východní o půdorysu 45,2 x 30,2m a západní 15 x 30,2m. Hřiště je s povrchem z umělé trávy s realizovanou výškou vlasu 15mm a ohraničeno je oplocením výšky 4m. Části hřiště jsou vzájemně odděleny oplocením s průchozím jedním polem plotu s výplní ze zavěšené posuvné sítě.

Na východní části sportoviště (45/30m) jsou lajnováním vymezena hřiště pro malou kopanou resp. házenou, tenis, basketbal, 2x volejbal, 2x nohejbal.

Na západní části sportoviště (15/30m) jsou lajnováním vymezena hřiště tenis, volejbal.

Užíváním hřiště a velkým zanášením nečistot z okolní zeleně je původní vryp umělého trávníku zcela nefunkční a neplní svoji roli. Nedostatečnou propustností povrchu se prodlužuje doba jeho vyschnutí po dešti a zkracuje tedy doba možného využití sportoviště.

Na části plochy hřiště je umělý trávník zarostlý mechem a je tedy značně kluzký, což znemožňuje jeho užívání dlouho po dešti.

Zanesením vlasu trávníku nečistotami je povrch sportoviště nerovný, což značně znesnadňuje hru tenisu i ostatních provozovaných sportů.

Navrženou rekonstrukcí povrchu budou vylepšeny technické parametry povrchu sportoviště.

### **3. Kapacity, užitkové plochy, obestavěné prostory, zastavěné plochy, orientace, osvětlení a oslunění**

Výměra sportoviště **SO 01 – malá kopaná:** **1350 m<sup>2</sup>**

Předmětem tohoto stavebního objektu **SO 01 – malá kopaná** je výměna povrchu na **východní části sportoviště**.

Lajnování hřišť bude provedeno dle původního stavu, tzn. malá kopaná – bílé čáry, tenis – bílé čáry, volejbal – modré čáry, nohejbal – žluté čáry, basketbal – žluté čáry. Barevnost umělé trávy bude také provedena dle původního stavu, tzn. celoplošně zelenou.

## 4. Popis rekonstrukce

### 4.1. Přípravné a demoliční práce, zemní práce

Před začátkem stavebních prací bude dočasně demontována část stávajícího oplocení pro zajištění přístupu na hřiště pro stavební techniku a pro přísun materiálu. Demontáž je třeba provádět ručně. Oplocení bude po dokončení stavebních prací instalováno zpět.

Dále bude připravena provizorní staveništní komunikace pro příjezd těžké techniky na hřiště. Uvažováno je se šterkovou vozovkou položenou na separační geotextilii, případně dodavatel po detailním průzkumu přístupové trasy navrhne alternativní řešení.

Stávající koberec umělé trávy bude odstraněn na předemtné části hřiště o ploše, tj. **1350m<sup>2</sup>**. Odstraněn bude stávající vsyp travního koberce. Koberec bude nařezán na pásy, srolován a odvezen. Demontovaný materiál bude odvezen na řízenou skládku.

Svrchní vrstva stávajícího podloží sportovního povrchu (drcené kamenivo fr. 0/4) bude lokálně vyspravena, doplněna a přehutněna. Požadovaná rovinatost:  $\pm 10\text{mm}$  pod 4m latí.

### 4.2. Povrch sportoviště

Na utužený povrch bude položen sportovní povrch z koberce umělé trávy výška vlasu 15mm a provedeno lajnování hřišť vlepením lajn š.50mm.

Umělá tráva bude s polypropylenovými vlasy s hustotou minimálně 44.000 vpichů/m<sup>2</sup>, šířkou vlasu min. 12mm (tolerance  $\pm 5\%$ ), tloušťkou vlasu min. 65 $\mu\text{m}$  ( $\pm 10\%$ ), jemností vlasu 6600dtex ( $\pm 5\%$ ). Barva bude zelená. Vsyp bude z křemičitého písku 0,3-1,2mm na v.12mm, tj. v objemu cca 16kg/m<sup>2</sup>.

*Požadované provedení povrchu v souladu s:*

- DIN 18 035, část 7 Sportovní hřiště, Plochy z umělých travníků
- ČSN EN 14877 Syntetické povrchy pro venkovní sportovní zařízení
- ČSN EN 15330-1 Syntetická tráva a textilní povrchy určené hlavně pro venkovní použití
- ČSN EN 15312 Víceúčelové sportovní zařízení s volným přístupem


## 5. Závěrečná ustanovení

Projektovou dokumentaci je nutno použít pouze jako celek. Veškeré použité materiály budou montovány dle jejich technologických listů a montážních návodů. Odborné práce budou prováděny odbornými firmami, které jsou obeznámeny s montážními předpisy, požadovanou jakostí a jsou odborně způsobilé provádět práce dle ČSN. Veškeré práce (včetně záruk a použitých materiálů) se řídí dle ČSN a předpisy bezpečnosti práce.

Před započítáním dodávky je bezpodmínečně nutné, aby se dodavatel stavby obeznámil se stavem staveniště. Pokud bude mít dodavatel nějaké nejasnosti, budou konzultovány s projektantem před podpisem smlouvy na dodávku stavby.


Před zahájením prací je nutné zajistit vytyčení všech sítí technické infrastruktury jejich správci. Práce v ochranném pásmu sítí budou prováděny ručně, podle podmínek daných správcem příslušné sítě. Při odkrytí vedení je nutné uvědomit správce a zajistit ochranu zařízení proti přerušení a jiným vnějším vlivům. Při křížení nadzemních a podzemních vedení je nutno dodržet požadavky ČSN 736005 – Prostorové uspořádání sítí technického vybavení.

Při zjištění nepředvídaných skutečností na stavbě, je dodavatel povinen přerušit stavbu a informovat projektanta. Ten stanoví další postup.

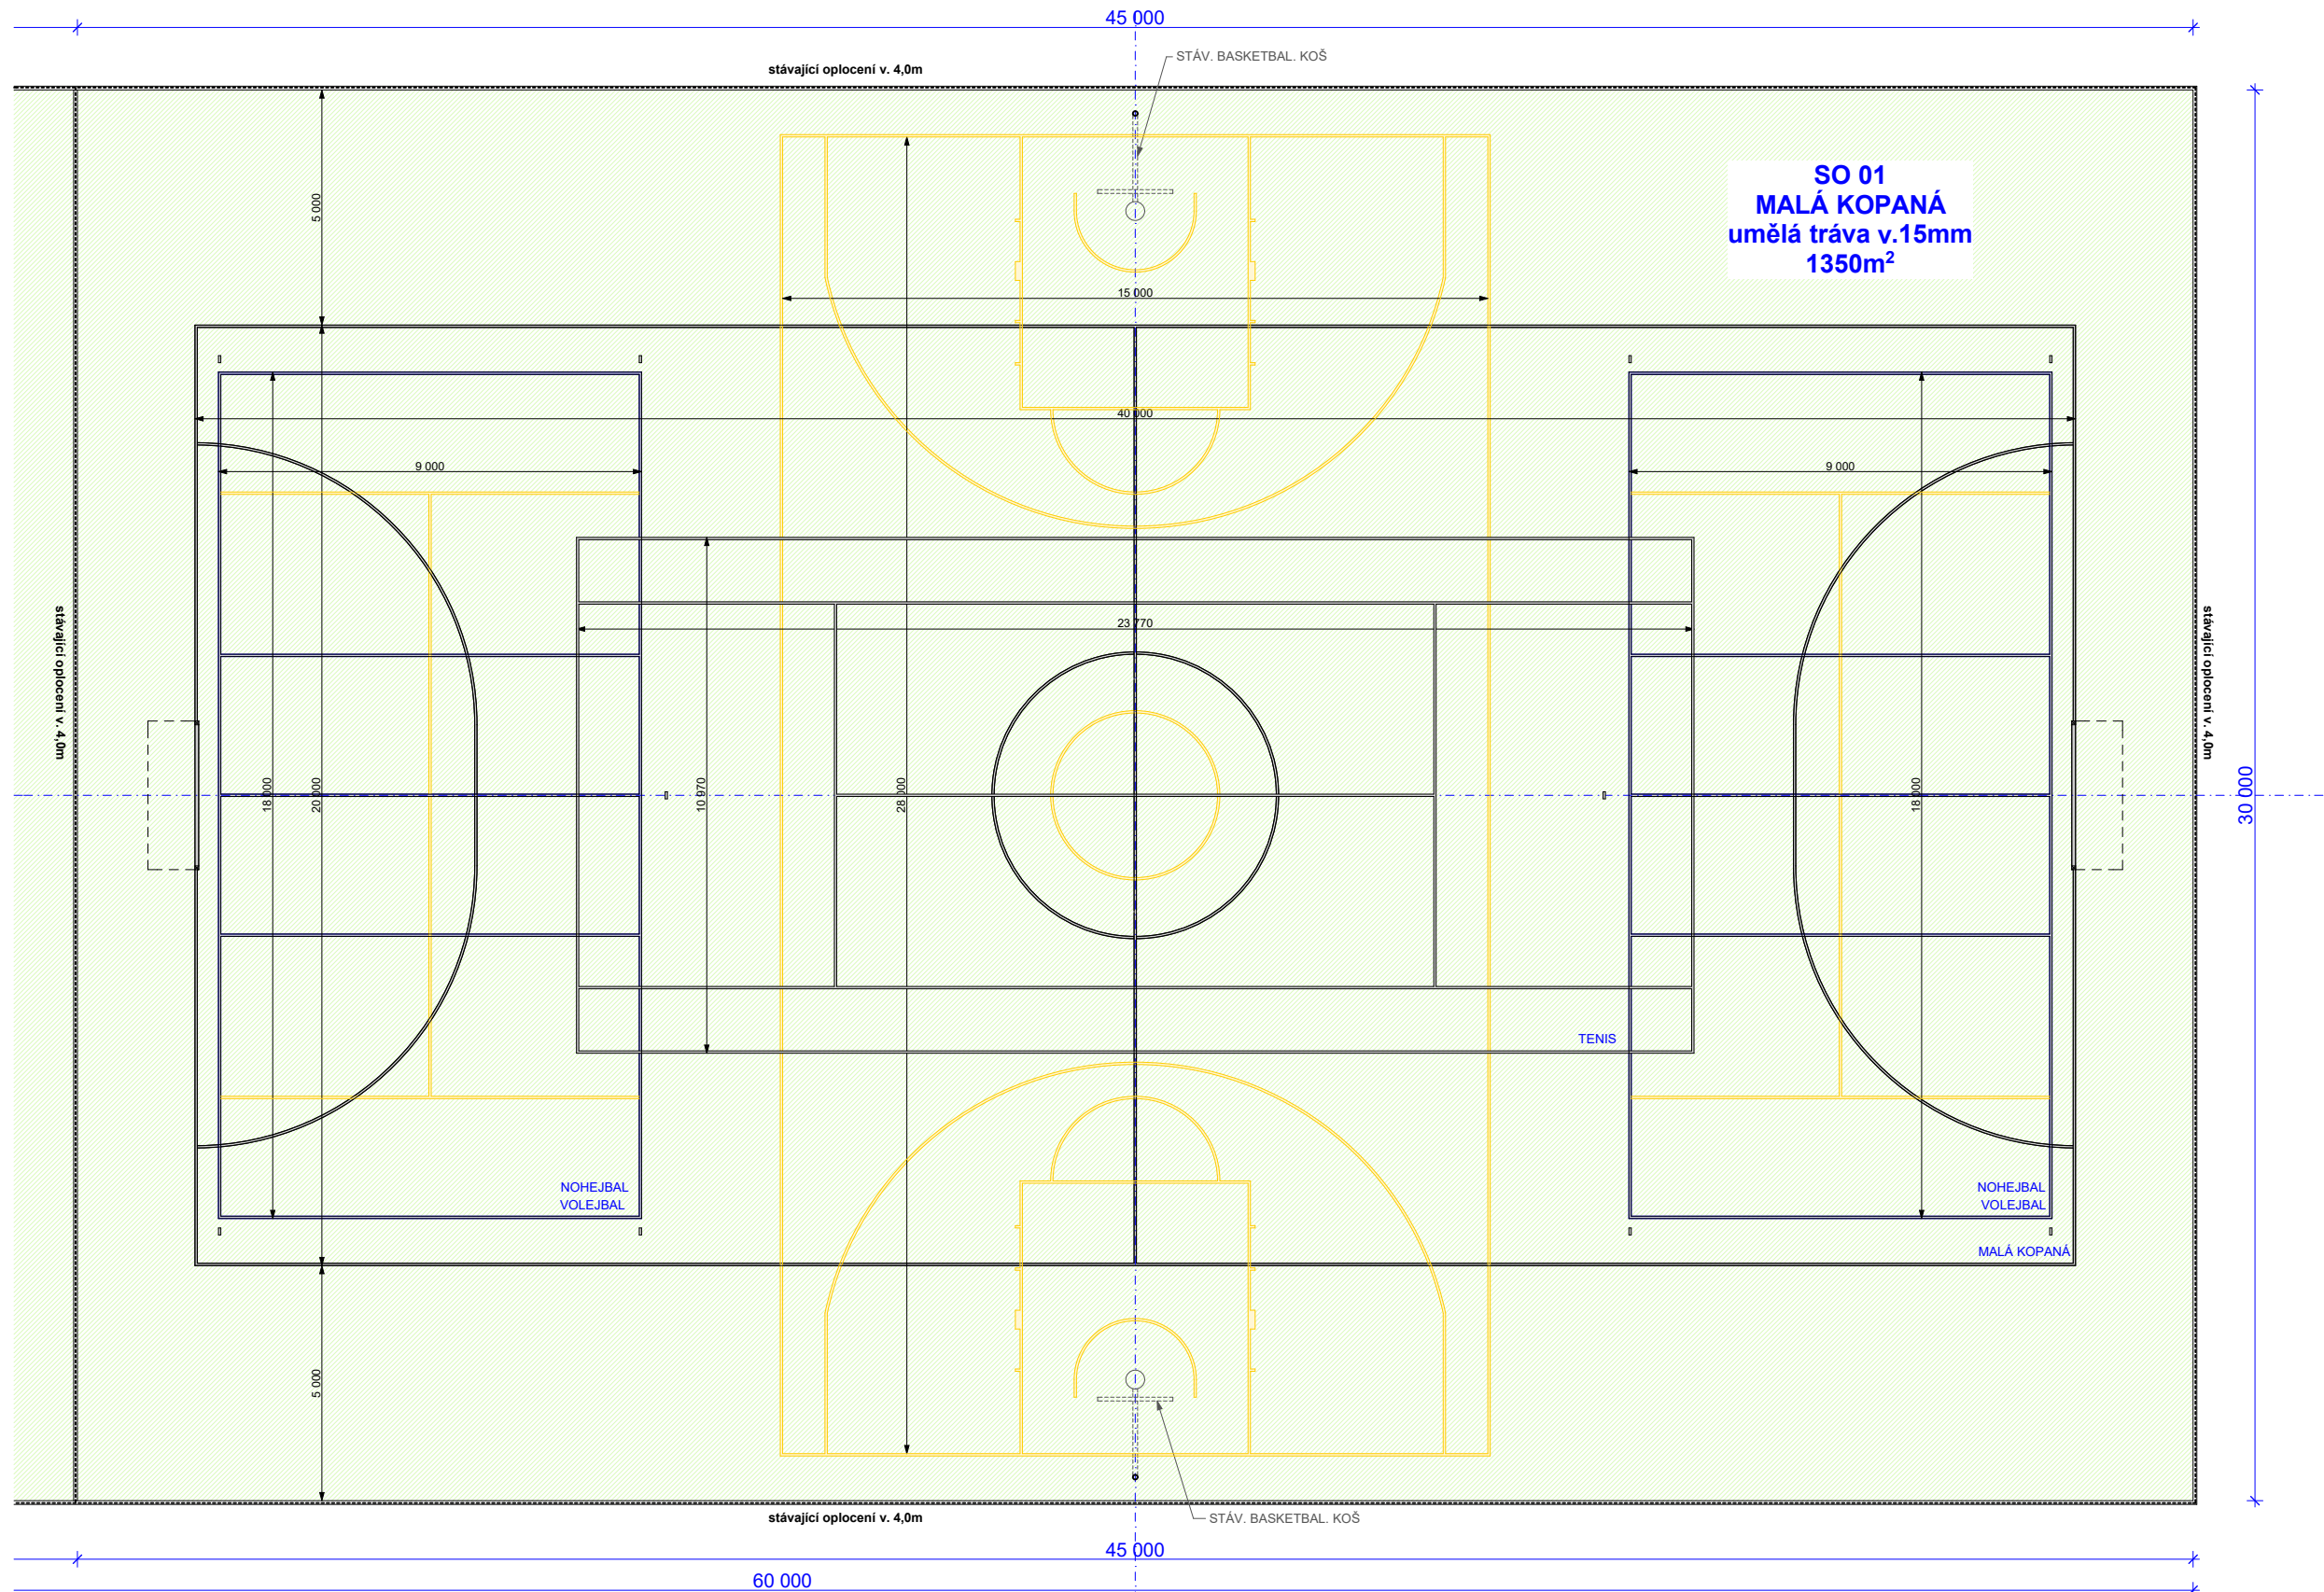

### LEGENDA

- STÁVAJÍCÍ OPLOCENÍ  
SPORTOVIŠTĚ S POVRCHEM Z UMĚLÉ TRÁVY (BARVA ZELENÁ/ČERVENÁ)

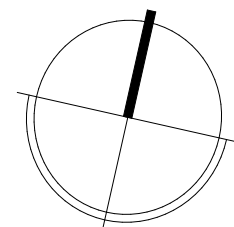

|                                                                              |                     |   |            |
|------------------------------------------------------------------------------|---------------------|---|------------|
| ZODPOVĚDNÝ PROJEKTANT:                                                       | VYPRACOVAL:         | <br>ING. MILAN STRACHOŇ<br>-poradenská a inženýrská činnost ve výstavbě<br>- zpracování odborných posudků a studií<br>POD VINOHRADY 1585, 684 01 SLAVKOV U BRNA<br>IČO: 76647951, tel: +420 776 849 467<br>e-mail: strachon@zelenyatelier.cz |            |
| ING. TOMÁŠ VYMĚTAL                                                           | ING. MILAN STRACHOŇ |   |            |
| INVESTOR: MĚSTO BLANSKO<br>NÁM.SVOBODY 32/3, 678 01 BLANSKO<br>IČO: 00279943 |                     | DATUM: 25.DUBNA 2025   |            |
| MÍSTO: k.ú. KLEPAČOV, parc.č.506/4                                           |                     | ÚČEL: DVD   |            |
| VÝMĚNA UMĚLÉHO POVRCHU<br>SPORTOVIŠTĚ BLANSKO - KLEPAČOV                     |                     | Č. ZAKÁZKY: 979-2025   |            |
|                                                                              |                     | MĚŘITKO   | PŘÍLOHA Č. |
| PŮDORYS (SO 01) MALÁ KOPANÁ                                                  |                     | 1:150   | D.1.02     |

|                                                                              |  |   |                             |
|------------------------------------------------------------------------------|--|---|-----------------------------|
| ZODPOVĚDNÝ PROJEKTANT:                                                       |  | VYPRACOVAL:   |                             |
| ING. TOMÁŠ VYMĚTAL                                                           |  | ING. MILAN STRACHOŇ   |                             |
| INVESTOR: MĚSTO BLANSKO<br>NÁM.SVOBODY 32/3, 678 01 BLANSKO<br>IČO: 00279943 |  |  <b>zelený atelier</b><br>ING. MILAN STRACHOŇ<br>-poradenská a inženýrská činnost ve výstavbě<br>- zpracování odborných posudků a studií<br>POD VINOHRADY 1585, 684 01 SLAVKOV U BRNA<br>IČO: 76647951, tel: +420 776 849 467<br>e-mail: strachon@zelenyatelier.cz |                             |
| MÍSTO: k.ú. KLEPAČOV, parc.č.506/4                                           |  | DATUM: 25.DUBNA 2025   |                             |
| VÝMĚNA UMĚLÉHO POVRCHU<br>SPORTOVIŠTĚ BLANSKO - KLEPAČOV                     |  | ÚČEL: DVD   |                             |
|                                                                              |  | Č. ZAKÁZKY: 979-2025   |                             |
| TECHNICKÁ ZPRÁVA (SO 02) TENIS                                               |  | MĚŘÍTKO   | PŘÍLOHA Č.<br><b>D.2.01</b> |

## **D.1.01 TECHNICKÁ ZPRÁVA**

|                        |                                                                                   |
|------------------------|-----------------------------------------------------------------------------------|
| Název stavby:          | <b>Výměna umělého povrchu sportoviště Blansko - Klepačov SO 02 – tenis</b>        |
| Stavebník:             | Město Blansko<br>nám. Svobody 32/3<br>67801 Blansko<br>IČO: 00279943              |
| Místo stavby:          | k.ú. Klepačov<br>parc.č. 506/4 – ostatní plocha                                   |
| Zodpovědný projektant: | Ing. Tomáš Vymětal, ČKAIT: 1003259 – pozemní stavby<br>Černovičky 52, 627 00 Brno |
| Vypracoval:            | Ing. Milan Strachoň tel. +420 776 849 467                                         |

### **1. Účel objektu**

Hřiště slouží pro sportovní vyžití obyvatel obce a členů sportovních spolků.

### **2. Popis stávajícího stavu**

Stávající sportoviště se nachází v Klepačově, v místní části města Blanska, v zastavěném území. Bylo postaveno přibližně v roce 2006.

Sportoviště má celkové rozměry 60,2 x 30,2 m a skládá se ze dvou částí: východní o půdorysu 45,2 x 30,2m a západní 15 x 30,2m. Hřiště je s povrchem z umělé trávy s realizovanou výškou vlasu 15mm a ohraničeno je oplocením výšky 4m. Části hřiště jsou vzájemně odděleny oplocením s průchozím jedním polem plotu s výplní ze zavěšené posuvné sítě.

Na východní části sportoviště (45/30m) jsou lajnováním vymezena hřiště pro malou kopanou resp. házenou, tenis, basketbal, 2x volejbal, 2x nohejbal.

Na západní části sportoviště (15/30m) jsou lajnováním vymezena hřiště tenis, volejbal.

Užíváním hřiště a velkým zanášením nečistot z okolní zeleně je původní vryp umělého trávníku zcela nefunkční a neplní svoji roli. Nedostatečnou propustností povrchu se prodlužuje doba jeho vyschnutí po dešti a zkracuje tedy doba možného využití sportoviště.

Na části plochy hřiště je umělý trávník zarostlý mechem a je tedy značně kluzký, což znemožňuje jeho užívání dlouho po dešti.

Zanesením vlasu trávníku nečistotami je povrch sportoviště nerovný, což značně znesnadňuje hru tenisu i ostatních provozovaných sportů.

Navrženou rekonstrukcí povrchu budou vylepšeny technické parametry povrchu sportoviště.

### **3. Kapacity, užitkové plochy, obestavěné prostory, zastavěné plochy, orientace, osvětlení a oslunění**

Výměra sportoviště **SO 02 – tenis:** **450 m<sup>2</sup>**

Předmětem tohoto stavebního objektu **SO 02 – tenis** je výměna povrchu na **západní části sportoviště**.

Lajnování hřišť bude provedeno dle původního stavu, tzn. tenis – bílé čáry, volejbal – modré čáry. Barevnost umělé trávy bude také provedena dle původního stavu, tzn. vnitřek volejbalového kurtu červenou, okolí zelenou.

## 4. Popis rekonstrukce

### 4.1. Přípravné a demoliční práce, zemní práce

Před začátkem stavebních prací bude dočasně demontována část stávajícího oplocení pro zajištění přístupu na hřiště pro stavební techniku a pro přísun materiálu. Demontáž je třeba provádět ručně. Oplocení bude po dokončení stavebních prací instalováno zpět.

Dále bude připravena provizorní staveništní komunikace pro příjezd těžké techniky na hřiště. Uvažováno je se šterkovou vozovkou položenou na separační geotextilii, případně dodavatel po detailním průzkumu přístupové trasy navrhne alternativní řešení.

Stávající koberec umělé trávy bude odstraněn na předmětné části hřiště o ploše, tj. **450m<sup>2</sup>**. Odstraněn bude stávající vsyp travního koberce. Koberec bude nařezán na pásy, srolován a odvezen. Demontovaný materiál bude odvezen na řízenou skládku.

Svrchní vrstva stávajícího podloží sportovního povrchu (drcené kamenivo fr. 0/4) bude lokálně vyspravena, doplněna a přehutněna. Požadovaná rovinatost:  $\pm 10\text{mm}$  pod 4m latí.

### 4.2. Povrch sportoviště

Na utužený povrch bude položen sportovní povrch z koberce umělé trávy výška vlasu 15mm a provedeno lajnování hřišť vlepením lajn š.50mm.

Umělá tráva bude s polypropylenovými vlasy s hustotou minimálně 44.000 vpichů/m<sup>2</sup>, šířkou vlasu min. 12mm (tolerance  $\pm 5\%$ ), tloušťkou vlasu min. 65 $\mu\text{m}$  ( $\pm 10\%$ ), jemností vlasu 6600dtex ( $\pm 5\%$ ). Barva bude zelená a červená. Vsyp bude z křemičitého písku 0,3-1,2mm na v.12mm, tj. v objemu cca 16kg/m<sup>2</sup>.

*Požadované provedení povrchu v souladu s:*

- DIN 18 035, část 7 Sportovní hřiště, Plochy z umělých trávníků
- ČSN EN 14877 Syntetické povrchy pro venkovní sportovní zařízení
- ČSN EN 15330-1 Syntetická tráva a textilní povrchy určené hlavně pro venkovní použití
- ČSN EN 15312 Víceúčelové sportovní zařízení s volným přístupem


## 5. Závěrečná ustanovení

Projektovou dokumentaci je nutno použít pouze jako celek. Veškeré použité materiály budou montovány dle jejich technologických listů a montážních návodů. Odborné práce budou prováděny odbornými firmami, které jsou obeznámeny s montážními předpisy, požadovanou jakostí a jsou odborně způsobilé provádět práce dle ČSN. Veškeré práce (včetně záruk a použitých materiálů) se řídí dle ČSN a předpisy bezpečnosti práce.

Před započítáním dodávky je bezpodmínečně nutné, aby se dodavatel stavby obeznámil se stavem staveniště. Pokud bude mít dodavatel nějaké nejasnosti, budou konzultovány s projektantem před podpisem smlouvy na dodávku stavby.


Před zahájením prací je nutné zajistit vytyčení všech sítí technické infrastruktury jejich správci. Práce v ochranném pásmu sítí budou prováděny ručně, podle podmínek daných správcem příslušné sítě. Při odkrytí vedení je nutné uvědomit správce a zajistit ochranu zařízení proti přerušení a jiným vnějším vlivům. Při křížení nadzemních a podzemních vedení je nutno dodržet požadavky ČSN 736005 – Prostorové uspořádání sítí technického vybavení.

Při zjištění nepředvídaných skutečností na stavbě, je dodavatel povinen přerušit stavbu a informovat projektanta. Ten stanoví další postup.

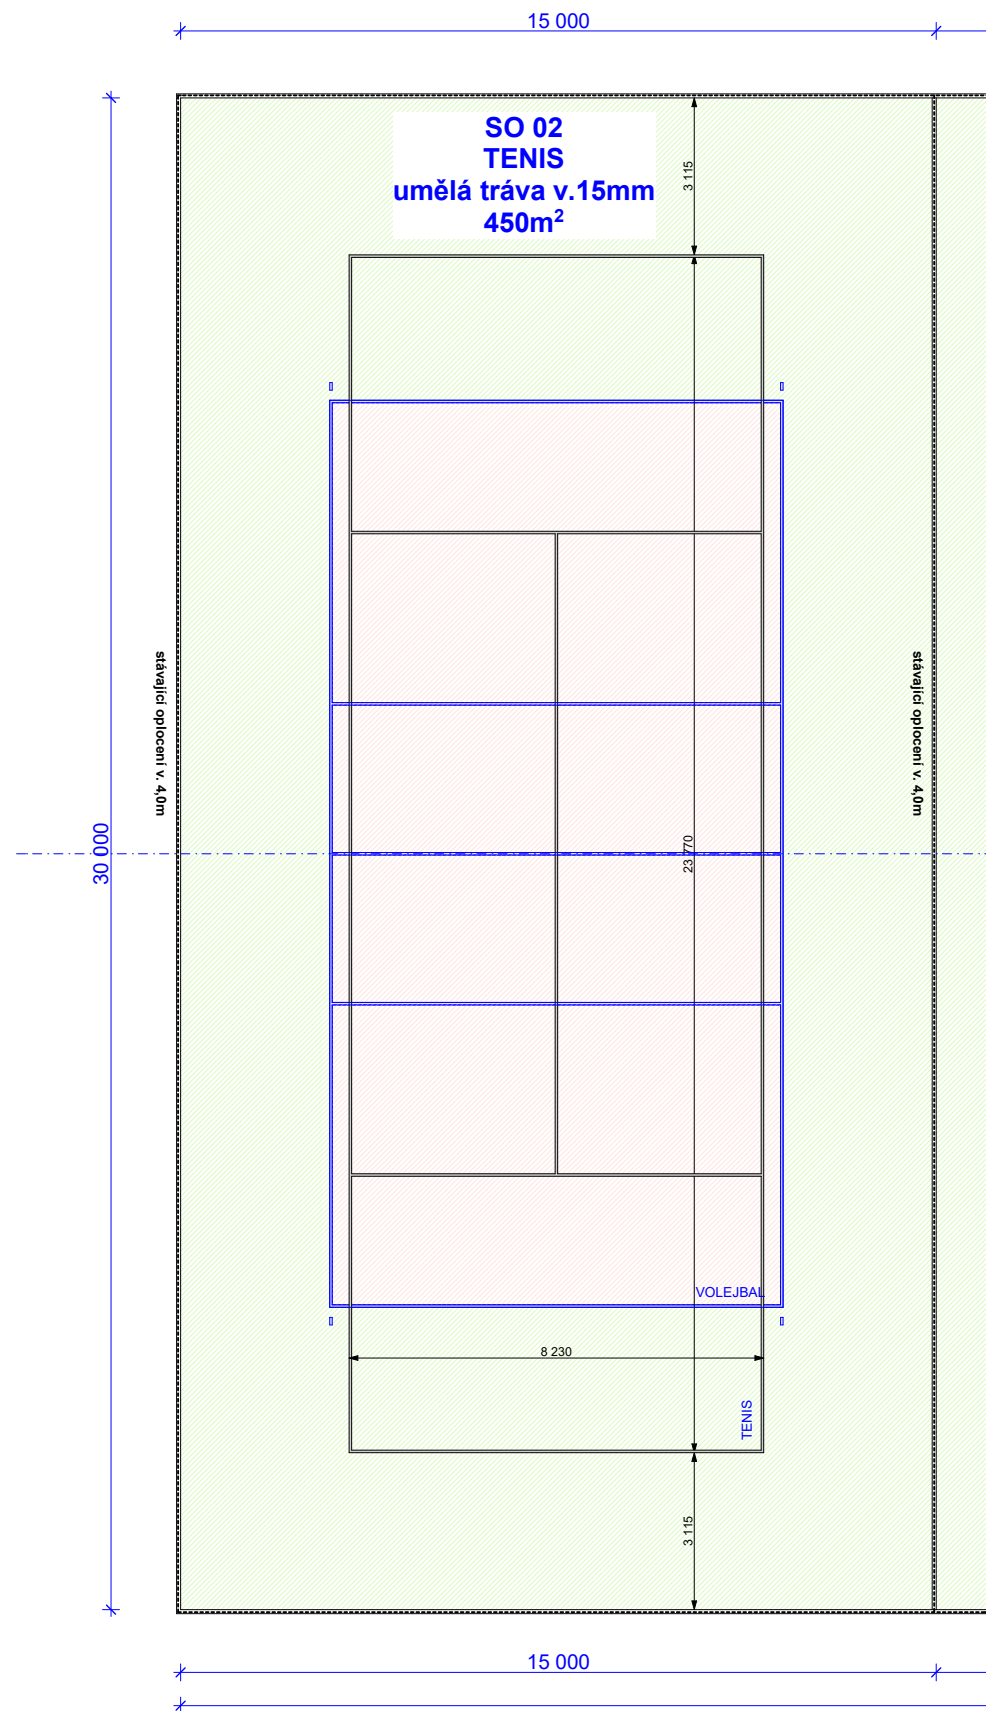

### LEGENDA

- STÁVAJÍCÍ OPLOCENÍ
- SPORTOVIŠTĚ S POVRCHEM Z UMĚLÉ TRÁVY (BARVA ZELENÁ/ČERVENÁ)

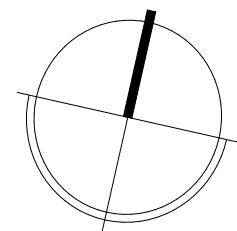

|                                                                              |                     |   |            |
|------------------------------------------------------------------------------|---------------------|---|------------|
| ZODPOVĚDNÝ PROJEKTANT:                                                       | VYPRACOVAL:         | <div> <b>zelený atelier</b></div> <div>ING. MILAN STRACHOŇ<br/>-poradenská a inženýrská činnost ve výstavbě<br/>- zpracování odborných posudků a studií<br/>POD VINOHRADY 1585, 684 01 SLAVKOV U BRNA<br/>IČO: 76647951, tel: +420 776 849 467<br/>e-mail: strachon@zelenyatelier.cz</div> |            |
| ING. TOMÁŠ VYMĚTAL                                                           | ING. MILAN STRACHOŇ |   |            |
| INVESTOR: MĚSTO BLANSKO<br>NÁM.SVOBODY 32/3, 678 01 BLANSKO<br>IČO: 00279943 |                     | DATUM: 25.DUBNA 2025   |            |
| MÍSTO: k.ú. KLEPAČOV, parc.č.506/4                                           |                     | ÚČEL: DVD   |            |
| VÝMĚNA UMĚLÉHO POVRCHU<br>SPORTOVIŠTĚ BLANSKO - KLEPAČOV                     |                     | Č. ZAKÁZKY: 979-2025   |            |
|                                                                              |                     | MĚŘITKO   | PŘÍLOHA Č. |
| PŮDORYS (SO 02) TENIS                                                        |                     | 1:150   | D.2.02     |