

Dodatek č. 1 ke smlouvě o DÍLO

uzavřený dle ust. § 2586 a násl. zákona č. 89/2012 Sb., občanský zákoník, ve znění pozdějších předpisů

číslo smlouvy zhotovitele: S24-036-0001

Článek 1 Smluvní strany

Objednatel:

Sídlo:

IČ:

DIČ:

Zástupce obce a kontaktní osoba
ve věcech smluvních a technických:

Telefon:

E-mail:

Bankovní spojení:

Číslo účtu:

a

Obec Milenov

Milenov 120, 753 61 Hranice 4

00301582

CZ00301582

Ing. Zdenka Šafránková, starostka obce

581 616 280, 724 182 822

starosta@milenov.cz

Komerční banka a.s.

6826831/0100

Zhotovitel:

Zápis v obchodním rejstříku:

Sídlo:

IČ:

DIČ:

Statutární zástupce/osoba oprávněná
za zhotovitele jednat:

Telefon:

E-mail:

Bankovní spojení:

Číslo účtu:

Stavbyvedoucí zhotovitele:

Telefon:

E-mail:

Zhotovitel prohlašuje, že je oprávněn k činnostem, které jsou předmětem plnění této smlouvy.

SWIETELSKY stavební s.r.o.

SWIETELSKY stavební s.r.o. OZ DS MORAVA

KS v Čes. Budějovicích, C/8032

Jahodová ulice 60, 620 00 Brno

48035599

CZ 48035599

Bc. Vladimír Lesovský, vedoucí OZ DS MORAVA
Ing. Jakub Hříva a Vladimír Konečný, na základě
pověření

587 418 810

j.hriva@swietelsky.cz

ČSOB, a.s.

212269343/0300

Ing. Jakub Hříva, aut. osoba v oboru DS

587 418 810

j.hriva@swietelsky.cz

Článek 2

Předmět dodatku č. 1 ke smlouvě o dílo

1. Předmětem tohoto dodatku č. 1 ke smlouvě o dílo na provedení veřejné zakázky: „**Oprava místní komunikace v obci Milenov**“, uzavřené dne 6. 2. 2023, je změna ceny díla dle článku 4 odst. 1 smlouvy.

Důvodem změny ceny díla jsou vícepráce a méněpráce uvedené ve změnových listech a soupisu víceprací a méněprací, které tvoří **přílohu č. 1** tohoto dodatku č. 1 ke smlouvě o dílo.

Původní znění článku 4, odst. 1 smlouvy:

Cena za dílo celkem bez DPH	2 288 000,-- Kč
Výše DPH (21 %)	480 480,-- Kč
Cena za dílo celkem včetně DPH	2 768 480,-- Kč

Cena je stanovena jako nejvýše přípustná. Zhotovitel přebírá nebezpečí změny okolností v rámci svého podnikatelského rizika a zavazuje se neuplatnit žádná práva související s navýšeným smluvní ceny, a to z důvodů na kterékoliv straně nebo i z důvodů objektivních.

Nové znění článku 4, odst. 1 smlouvy dle dodatku č. 1 ke smlouvě o dílo:

Cena za dílo celkem bez DPH	2 393 189,17 Kč
Výše DPH (21 %)	502 569,73 Kč
Cena za dílo celkem včetně DPH	2 895 758,90 Kč

Cena je stanovena jako nejvýše přípustná. Zhotovitel přebírá nebezpečí změny okolností v rámci svého podnikatelského rizika a zavazuje se neuplatnit žádná práva související s navýšeným smluvní ceny, a to z důvodů na kterékoliv straně nebo i z důvodů objektivních.

Článek 3


Ujednání společná a závěrečná

1. Ostatní ustanovení a články smlouvy o dílo zůstávají beze změn.
2. Vzájemné vztahy smluvních stran se řídí zákonem č. 89/2012 Sb., občanský zákoník., v platném znění a souvisejícími předpisy platnými v době uzavření smlouvy.
3. Tento dodatek smlouvy o dílo nabývá platnosti a účinnosti dnem jeho uzavření.
4. Tento dodatek smlouvy o dílo se uzavírá ve třech stejnopisech, z nichž dva obdrží objednatel a jeden zhotovitel.

5. Smluvní strany prohlašují, že tento dodatek ke smlouvě o dílo je výrazem jejich vůle projevené svobodně a vážně, na důkaz čehož připojují níže osoby oprávněné jednat jménem nebo za smluvní strany své vlastnoruční podpisy.
6. Zastupitelstvo obce Milenov schválilo uzavření dodatku číslo 1 ke smlouvě o dílo svým usnesením č. 8 ze dne 6. 6. 2023.
7. Přílohy dodatku: Příloha č. 1 – Změnové listy a Soupis víceprací a méněprací

Objednatel:

V Milenově dne 9. 6. 2023

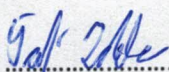


Ing. Zdenka Šafránková
starostka obce

OBEC MILENOV
Milenov 120, 753 61 Hranice 4
IČO: 301582
①

Zhotovitel:

V Olomouci dne 9. 6. 2023

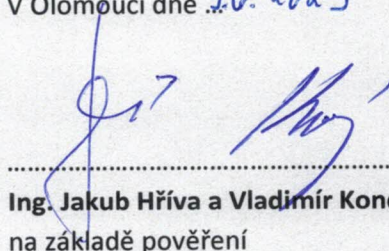

Ing. Jakub Hřiva a Vladimír Konečný
na základě pověření

 **SWIETELSKY** ⑨
stavební s.r.o.
odštěpný závod Dopravní stavby MORAVA
ČR - 620 00 Brno, Jahodová 60
IČ: 490 35 599, DIČ: CZ480 35 599

Oprava místní komunikace v obci Milenov ZMĚNA 1

Objednatel: Obec Milenov, Milenov 120, 75 361 Hranice 4, IČO 00301582

Zhotovitel: SWIETELSKY stavební s.r.o., OZ DS Morava, Jahodová 60, 620 00 Brno

Smlouva o dílo č. zhotovitele: S24-036-0001, uzavřená dne 6. 2. 2023.

1 PROJEDNANÉ ZMĚNY

Zápis z projednání změn vyvolaných odlišným skutečným stavem oproti předpokladům, ze kterých vycházel projektant při zpracování projektové dokumentace. Cílem bylo projednání a odsouhlasení technických řešení nezbytných k řádnému a funkčnímu dokončení stavby.

2 VÍCEPRÁCE PŘI NAVÝŠENÍ VRSTVY KSC V MÍSTĚ ZPEVNĚNÝCH PLOCH A PARKOVACÍCH STÁNÍ

2.1.1 Odlišná skutečnost

Při stavbě po provedení statických zátěžových zkoušek pod budoucí betonovou dlažbou bylo zjištěno, že únosnost hutněné zemní pláně (13,6 a 21,2 MPa) je nižší než předepisuje projektová dokumentace.

2.1.2 Návrh opatření

Na základě popsané skutečnosti bude kvůli zvýšení únosnosti v místě provedení konstrukce prohlouben výkop o 5 cm a navýšena vrstva KSC z 12 na 17 cm.
Tuto skutečnost nebylo možné předpokládat a projevila se až při samotné realizaci.

2.1.3 Doklady

- zápis z kontrolního dne č. 4 ze dne 25. 5. 2023

Smluvní částka za dílo je 2.288 000 Kč bez DPH

Změnou č. 1 bude cena navýšena o 61 117,45 Kč na novou cenu 2.349 117,45 Kč bez DPH.

V Milenově, dne 26.5.2023

Objednatel: Ing. Zdeňka Šafránková, starostka obce Milenov

Zhotovitel: p. Dušan Jurtík, stavbyvedoucí

Projektant: Ing. Karel Kuchař

TDI: Ing. Marta Dočkalová

Oprava místní komunikace v obci Milenov **ZMĚNA 2**

Objednatel: Obec Milenov, Milenov 120, 75 361 Hranice 4, IČO 00301582

Zhotovitel: SWIETELSKY stavební s.r.o., OZ DS Morava, Jahodová 60, 620 00 Brno

Smlouva o dílo č. zhotovitele: S24–036-0001, uzavřená dne 6. 2. 2023.

1 PROJEDNANÉ ZMĚNY

Zápis z projednání změn vyvolaných odlišným skutečným stavem oproti předpokladům, ze kterých vycházel projektant při zpracování projektové dokumentace. Cílem bylo projednání a odsouhlasení technických řešení nezbytných k řádnému a funkčnímu dokončení stavby.

2 VÍCEPRÁCE PŘI PŘIDÁNÍ 2 NOVÝCH ULIČNÍCH VPUSTÍ

2.1.1 Odlišná skutečnost

Při stavbě se objevila potřeba dalšího odvodnění povrchu komunikace oproti navržené v projektové dokumentace.

2.1.2 Návrh opatření

Na základě popsané skutečnosti kvůli lepšímu odvodnění komunikace budou přidány 2 UV v obou krajích vozovky před obručníkem v km 0,020. Tuto skutečnost nebylo možné předpokládat a projevila se až při samotné realizaci.

2.1.3 Doklady

- zápis z kontrolního dne č. 3 ze dne 18. 5. 2023

Smluvní částka za dílo je 2.288 000 Kč bez DPH

Změnou č. 1 bude cena navýšena o 61 117,45 Kč na novou cenu 2.349 117,45 Kč bez DPH.

Změnou č. 2 bude cena navýšena o 46 685,74 Kč na novou cenu 2.395 803,19 Kč bez DPH.

V Milenově, dne 26.5.2023

Objednatel: Ing. Zdeňka Šafránková, starostka obce Milenov

Zhotovitel: p. Dušan Jurtík, stavbyvedoucí

Projektant: Ing. Karel Kuchař

TDI: Ing. Marta Dočkalová



Oprava místní komunikace v obci Milenov **ZMĚNA 3**

Objednatel: Obec Milenov, Milenov 120, 75 361 Hranice 4, IČO 00301582

Zhotovitel: SWIETELSKY stavební s.r.o., OZ DS Morava, Jahodová 60, 620 00 Brno

Smlouva o dílo č. zhotovitele: S24-036-0001, uzavřená dne 6. 2. 2023.

1 PROJEDNANÉ ZMĚNY

Zápis z projednání změn vyvolaných odlišným skutečným stavem oproti předpokladům, ze kterých vycházel projektant při zpracování projektové dokumentace. Cílem bylo projednání a odsouhlasení technických řešení nezbytných k řádnému a funkčnímu dokončení stavby.

2 MĚNĚPRÁCE PŘI ZKRÁCENÍ ZPEVNĚNÝCH PLOCH

2.1.1 Odlišná skutečnost

Při stavbě obrubníků kolem zpevněných ploch bylo zjištěno, že mezi novými obrubníky a stávající betonovou plochou přilehlou k nové betonové dlažbě je velké výškové převýšení.

2.1.2 Návrh opatření

Odvodňovací žlab tvořený betonovou dlažbou na levé straně u trafostanice v km cca 0,070 bude zkrácen o 10 m a ukončen obrubníkem.

2.1.3 Doklady

- zápis z kontrolního dne č. 4 ze dne 25. 5. 2023

Smluvní částka za dílo je 2.288 000 Kč bez DPH

Změnou č. 1 bude cena navýšena o 61 117,45 Kč na novou cenu 2.349 117,45 Kč bez DPH.

Změnou č. 2 bude cena navýšena o 46 685,74 Kč na novou cenu 2.395 803,19 Kč bez DPH.

Změnou č. 3 bude cena snížena o 17 134,02 Kč na novou cenu 2.378 669,17 Kč bez DPH.

V Milenově, dne 26.5.2023

Objednatel: Ing. Zdeňka Šafránková, starostka obce Milenov

Zhotovitel: p. Dušan Jurtík, stavbyvedoucí

Projektant: Ing. Karel Kuchař

TDI: Ing. Marta Dočkalová



Oprava místní komunikace v obci Milenov **ZMĚNA 4**

Objednatel: Obec Milenov, Milenov 120, 75 361 Hranice 4, IČO 00301582

Zhotovitel: SWIETELSKY stavební s.r.o., OZ DS Morava, Jahodová 60, 620 00 Brno

Smlouva o dílo č. zhotovitele: S24–036-0001, uzavřená dne 6. 2. 2023.

1 PROJEDNANÉ ZMĚNY

Zápis z projednání změn vyvolaných odlišným skutečným stavem oproti předpokladům, ze kterých vycházel projektant při zpracování projektové dokumentace. Cílem bylo projednání a odsouhlasení technických řešení nezbytných k řádnému a funkčnímu dokončení stavby.

2 VÍCEPRÁCE PŘI DOBALENÍ ASFALTOVÉ PLOCHY ZA OBRUBNÍKEM

2.1.1 Odlišná skutečnost

Při lemování vozovky obrubníkem se ukázal rozestup mezi obrubníkem a stávající asfaltovou plochou v prostoru před firmou STELLMAX s.r.o., kde vznikla mezera šířky cca 30 cm.

2.1.2 Návrh opatření

Vzniklý prostor šířky cca 30 cm je potřeba dobalit asfaltem.

2.1.3 Doklady

- zápis z kontrolního dne č. 5 ze dne 1. 6. 2023

Smluvní částka za dílo je 2.288 000 Kč bez DPH

Změnou č. 1 bude cena navýšena o 61 117,45 Kč na novou cenu 2.349 117,45 Kč bez DPH.

Změnou č. 2 bude cena navýšena o 46 685,74 Kč na novou cenu 2.395 803,19 Kč bez DPH.

Změnou č. 3 bude cena snížena o 17 134,02 Kč na novou cenu 2.378 669,17 Kč bez DPH.

Změnou č. 4 bude cena navýšena o 10 425,00 Kč na novou cenu 2.389 094,17 Kč bez DPH.


V Milenově, dne 2.6.2023

Objednatel: Ing. Zdeňka Šafránková, starostka obce Milenov

Zhotovitel: p. Dušan Jurtík, stavbyvedoucí

Projektant: Ing. Karel Kuchař

TDI: Ing. Marta Dočkalová

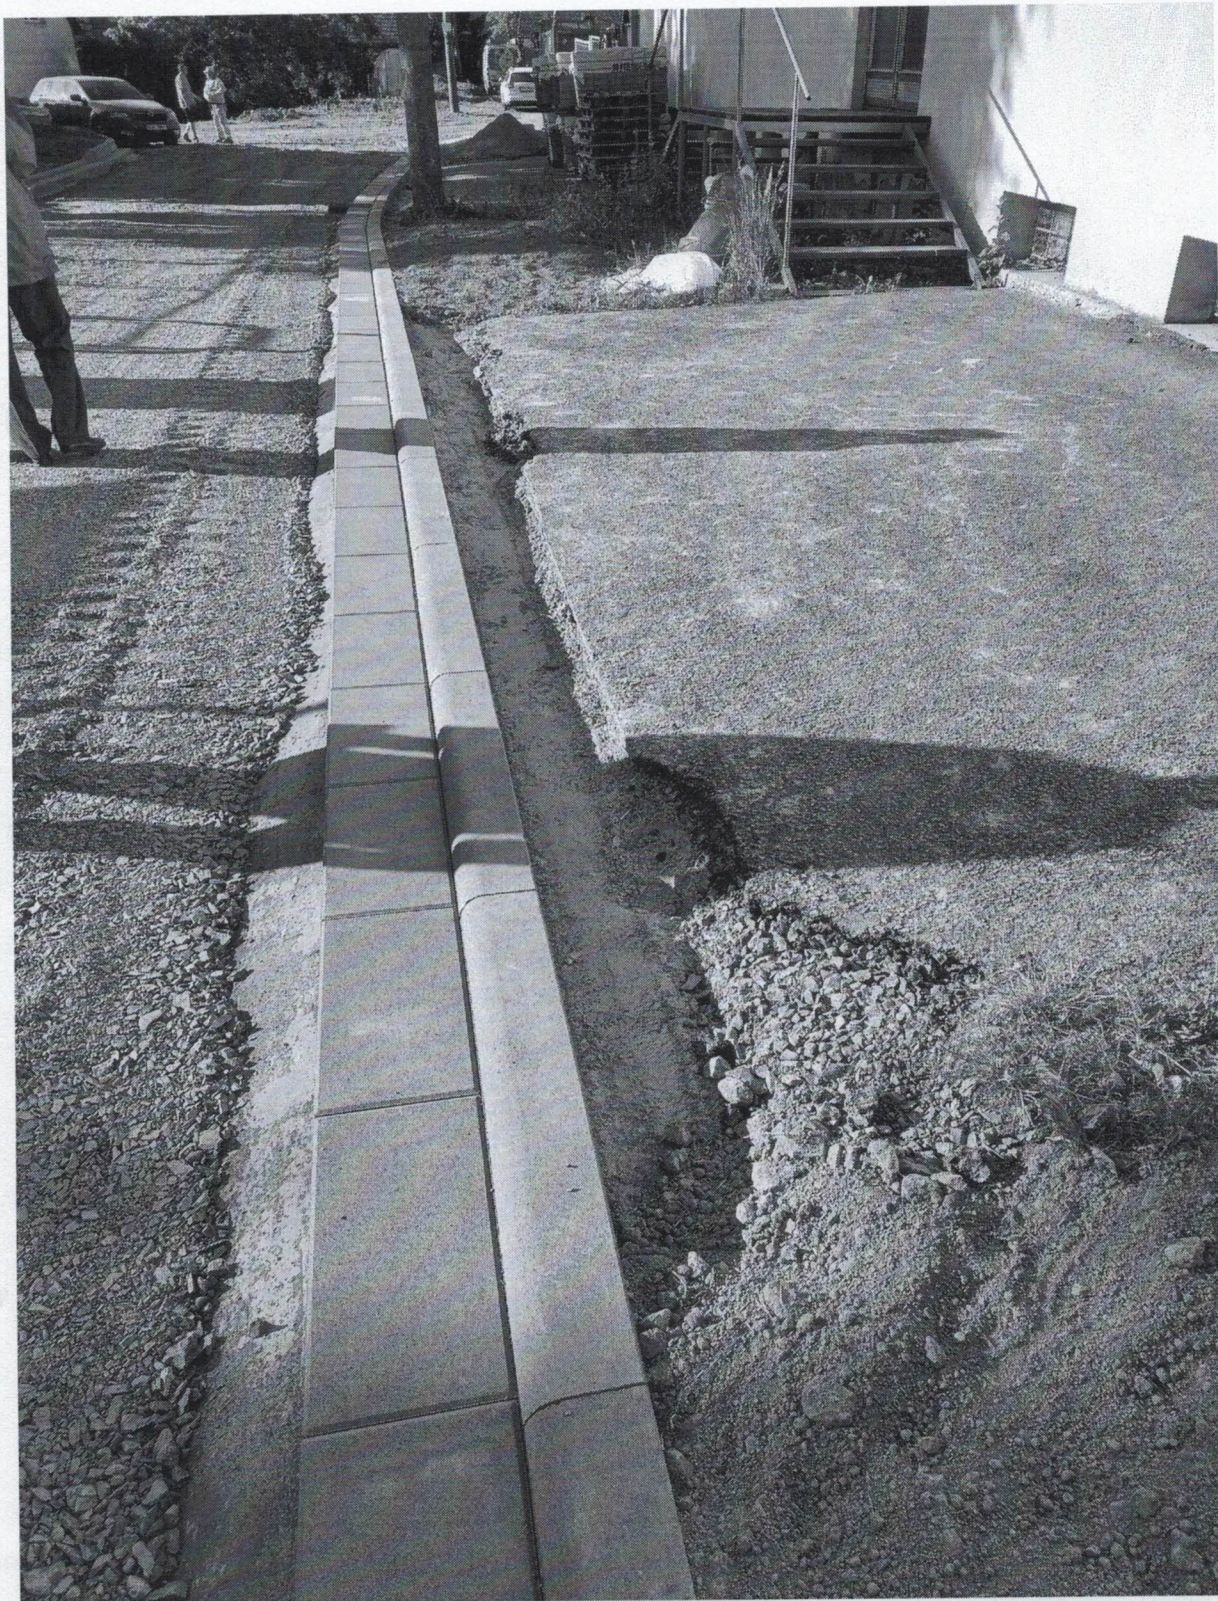

Oprava místní komunikace v obci Milenov **ZMĚNA 5**

Objednatel: Obec Milenov, Milenov 120, 75 361 Hranice 4, IČO 00301582

Zhotovitel: SWIETELSKY stavební s.r.o., OZ DS Morava, Jahodová 60, 620 00 Brno

Smlouva o dílo č. zhotovitele: S24–036-0001, uzavřená dne 6. 2. 2023.

1 PROJEDNANÉ ZMĚNY

Zápis z projednání změn vyvolaných odlišným skutečným stavem oproti předpokladům, ze kterých vycházel projektant při zpracování projektové dokumentace. Cílem bylo projednání a odsouhlasení technických řešení nezbytných k řádnému a funkčnímu dokončení stavby.

2 VÍCEPRÁCE PŘI UMÍSTĚNÍ POVRCHOVÉHO ŽLABU PŘED VSTUPEM DO TRAFOSTANICE

2.1.1 Odlišná skutečnost

Bylo potřeba dořešit zlepšení odvedení srážkových vod z prostoru vstupu do trafostanice.

2.1.2 Návrh opatření

Vstup ke stávající trafostanici bude upraven kolmým chodníkem, který ke stávající betonové ploše bude napojen přes povrchový žlab (Acodrain). Dešťové vody budou z povrchového žlabu svedeny do dešťové kanalizace

2.1.3 Doklady

- zápis z kontrolního dne č. 4 ze dne 25. 5. 2023

Smluvní částka za dílo je 2.288 000 Kč bez DPH

Změnou č. 1 bude cena navýšena o 61 117,45 Kč na novou cenu 2.349 117,45 Kč bez DPH.

Změnou č. 2 bude cena navýšena o 46 685,74 Kč na novou cenu 2.395 803,19 Kč bez DPH.

Změnou č. 3 bude cena snížena o 17 134,02 Kč na novou cenu 2.378 669,17 Kč bez DPH.

Změnou č. 4 bude cena navýšena o 10 425,00 Kč na novou cenu 2.389 094,17 Kč bez DPH.

Změnou č. 5 bude cena navýšena o 4 095,00 Kč na novou cenu 2.393 189,17 Kč bez DPH.

V Milenově, dne 2.6.2023

Objednatel: Ing. Zdeňka Šafránková, starostka obce Milenov

Zhotovitel: p. Dušan Jurtík, stavbyvedoucí

Projektant: Ing. Karel Kuchař

TDI: Ing. Marta Dočkalová



Položkový soupis prací a dodávek

S:	103_1	OPRAVA MÍSTNÍ KOMUNIKACE V OBCI MILENOV-VCP_MNP 1
O:	2	OPRAVA MÍSTNÍ KOMUNIKACE V OBCI MILENOV-v místě parkov. stání a odstavné plochy navýšení KSC o 5 cm
R:	2	OPRAVA MÍSTNÍ KOMUNIKACE V OBCI MILENOV - nezpůsobilé náklady - ZL č. 1

P.č.	Číslo položky	Název položky	MJ	Množství	Cena / MJ	Celkem	Ceník	Cen. soustava / platnost
Díl: 1		Zemní práce				12 326,82		
1	122202202R00	Odkopávky a prokopávky pro silnice v hornině 3 přes 100 do 1 000 m3 s přemístěním výkopku v příčných profilech na vzdálenost do 15 m nebo s naložením na dopravní prostředek. sanace : 228*1,1*0,05	m3	12,54000	375,00	4 702,50	800-1	dle SoD
2	181101102R00	Úprava pláně v zářezech v hornině 1 až 4, se zhuťněním vyrovnaním výškových rozdílů, ploch vodorovných a ploch do sklonu 1 : 5. 228*1,1	m2	12,54000	17,00	213,18	800-1	dle SoD
3	162601102R00	Vodorovné přemístění výkopku z horniny 1 až 4, na vzdálenost přes 4 000 do 5 000 m po suchu, bez ohledu na druh dopravního prostředku, bez naložení výkopku, avšak se složením bez rozmnutí. 12,54000	m3	12,54000	119,00	1 492,26	800-1	dle SoD
4	167101102R00	Nakládání, skládání, překládání neuhleného výkopku nakládání výkopku přes 100 m3, z horniny 1 až 4	m3	12,54000	57,00	714,78	800-1	dle SoD
5	171201201R00	Uložení sypaniny na dočasnou skládku tak, že na 1 m2 plochy připadá přes 2 m3 výkopku nebo ornice	m3	12,54000	17,00	213,18	800-1	dle SoD
6	199000002R00	Poplatky za skládku horniny 1- 4	m3	12,54000	398,00	4 990,92	800-1	dle SoD
Díl: 5		Komunikace				45 645,60		
7	567122111R00	Podklad z kameniva zpevněného cementem KZC 1, tloušťka po zhuťnění 120 mm bez dilatčních spár, s rozproštěním a zhuťněním, ošetřením povrchu podkladu vodou Plocha ze Situace : 228*1,1	m2	-250,80000	261,00	-65 458,80	822-1	dle SoD
8	56713-2112.R00	Podklad z kameniva zpev.cementem SC C8/10 tl.17 cm bez dilatčních spár, s rozproštěním a zhuťněním, ošetřením povrchu podkladu vodou Plocha ze Situace : 228*1,1	m2	250,80000	443,00	111 104,40	822-1	dle RTS 2023/1
Díl: 99		Staveništní přesun hmot				3 145,03		
9	998222011R00	Přesun hmot pozemních komunikací, kryt z kameniva jakékoliv délky objektu vodorovně do 200 m	t	27,58800	114,00	3 145,03	822-1	dle SoD
Celkem						61 117,45		

Položkový soupis prací a dodávek

S:	103_1	OPRAVA MÍSTNÍ KOMUNIKACE V OBCI MILENOV-VCP_MNP 1
O:	2	OPRAVA MÍSTNÍ KOMUNIKACE V OBCI MILENOV-v místě parkov. stání a odstavné plochy navýšení KSC o 5 cm
R:	2	OPRAVA MÍSTNÍ KOMUNIKACE V OBCI MILENOV - nezpůsobilé náklady - ZL č. 1

P.č.	Číslo položky	Název položky	MJ	Množství	Cena / MJ	Celkem	Cenik	Cen. soustava / platnost
------	---------------	---------------	----	----------	-----------	--------	-------	--------------------------

Položkový soupis prací a dodávek

S:	103_1	OPRAVA MÍSTNÍ KOMUNIKACE V OBCI MILENOV-VCP 2
O:	2	OPRAVA MÍSTNÍ KOMUNIKACE V OBCI MILENOV-dvě nové uliční vpusti
R:	1	OPRAVA MÍSTNÍ KOMUNIKACE V OBCI MILENOV - vícepráce - ZL č.2

P.č.	Číslo položky	Název položky	MJ	Množství	Cena / MJ	Celkem	Ceník	Cen. soustava / platnost
Díl: 1			12 909,50					
1	162601102R00	Vodorovné přemístění výkopku z horniny 1 až 4, na vzdálenost přes 4 000 do 5 000 m	m3	7,10000	119,00	844,90	800-1	dle SOD

po suchu, bez naložení výkopku, avšak se složením bez zhrnutí, zpáteční cesta vozidla.

7,10000

2	167101102R00	Nakládání, skládání, překládání neuhleného výkopku nakládání výkopku přes 100 m3, z horniny 1 až 4	m3	7,10000	57,00	404,70	800-1	dle SOD
3	171201201R00	Uložení sypaniny na dočasnou skládku tak, že na 1 m2 plochy připadá přes 2 m3 výkopku nebo ornice	m3	7,10000	17,00	120,70	800-1	dle SOD
4	199000002R00	Poplatky za skládku horniny 1-4, skupina 17 05 04 z Katalogu odpadů	m3	7,10000	398,00	2 825,80	800-1	dle SOD
5	132201111R00	Hloubení rýh šířky do 60 cm do 100 m3, v hornině 3, hloubení strojné	m3	7,10000	375,00	2 662,50	800-1	dle SOD

zapažených i nezapažených s urovňáním dna do předepsaného profilu a spádu, s přehozením výkopku na přilehlém terénu na vzdálenost do 3 m od podélné osy rýhy nebo s naložením výkopku na dopravní prostředek.

uliční vpust' : 2*0,85

přípojka : 6*0,6*1,5

1,70000

5,40000

6	174101101R00	Zásyp sypaninou se zhuštěním jam, šachet, rýh nebo kolem objektů v těchto vykopávkách	m3	7,10000	227,00	1 611,70	800-1	dle SOD
---	--------------	---	----	---------	--------	----------	-------	---------

z jakékoliv horniny s uložením výkopku po vrstvách,

7	583412034R	kamenivo přírodní drcené frakce 0,0 až 4,0 mm, třída B	t	3,12400	225,00	702,90	SPCM	dle SOD
---	------------	--	---	---------	--------	--------	------	---------

7,1*0,2*2,2

3,12400

8	58344198R	štetkovitá frakce 0,0 až 63,0 mm, třída B	t	12,49600	299,00	3 736,30	SPCM	dle SOD
---	-----------	---	---	----------	--------	----------	------	---------

7,1*0,8*2,2

12,49600

Díl: 8			32 980,24					
---------------	--	--	------------------	--	--	--	--	--

9	899231111R00	Výšková úprava uličního vstupu nebo vpustě do 20 cm zvýšením mříže	kus	2,00000	3 409,00	6 818,00	822-1	dle SOD
---	--------------	--	-----	---------	----------	----------	-------	---------

odbouráním dosavadního krytu, podkladu, nadezdívky nebo prstence s odklizením vybouraných hmot do 3 m, zarovnání plochy nadezdívky cementovou maltou, podbetonování nebo podezdění rámu, odstranění a znovusazení rámu, poklopu, mříže, krycího hrnce nebo hydrantu, úpravy a doplnění krytu popř. podkladu vozovky v místě provedené výškové úpravy.

10	895941311R00	Zřízení vpusti kanalizační uliční z betonových dílců typ UVB - 50	kus	2,00000	2 045,00	4 090,00	827-1	dle SOD
----	--------------	---	-----	---------	----------	----------	-------	---------

včetně zřízení lože ze štetkopisků,

11	592238510R	dno uliční vpusti beton, TBV, Di = 450,0 mm; h = 300 mm; t = 50 mm, kalová prohlubeň	kus	2,02000	258,00	521,16	SPCM	dle SOD
12	5922386321R	skruž betonová uliční vpusti, středová; s otvorem PVC DN 150, kruhová; l = 350 mm; d = 450 mm	kus	2,02000	319,00	644,38	SPCM	dle SOD

Položkový soupis prací a dodávek

S:	103_1	OPRAVA MÍSTNÍ KOMUNIKACE V OBCI MILENOV-VCP 2
O:	2	OPRAVA MÍSTNÍ KOMUNIKACE V OBCI MILENOV-dvě nové uliční vpusti
R:	1	OPRAVA MÍSTNÍ KOMUNIKACE V OBCI MILENOV - vícepráce - ZL č.2

P.č.	Číslo položky	Název položky	MJ	Množství	Cena / MJ	Celkem	Cenik	Cen. soustava / platnost
13	59223856R	skruž betonová uliční vpusti, horní; kruhová; l = 195 mm; d = 450 mm	kus	2,02000	188,00	379,76	SPCM	dle SOD
14	59223862R	skruž betonová uliční vpusti, středová; kruhová; l = 295 mm; d = 450 mm	kus	2,02000	228,00	460,56	SPCM	dle SOD
15	89920211R00	Osazení mříží litinových o hmotnost jednotlivě přes 50 do 100 kg	kus	2,02000	682,00	1 377,64	827-1	dle SOD
včetně rámu a košů na bahno,								
16	55340380R	mříž uliční; litina; rozměr 500/500 mm; únosnost D 400 kN	kus	2,00000	2 351,00	4 702,00	SPCM	dle SOD
17	55343927R	koš pro uliční vpust; pozink; vysoký; pro rám 500/300 mm	kus	2,00000	630,00	1 260,00	SPCM	dle SOD
18	45211211R00	Osazení betonových dílců pod potrubí přístěnců nebo rámpůpod poklopy a mříže výšky do 100 mm	kus	2,00000	182,00	364,00	827-1	dle SOD
19	59223864R	přístěnc do uliční vpusti; betonový; TBV; DN = 390,0 mm; h = 60,0 mm	kus	2,02000	157,00	317,14	SPCM	dle SOD
20	452311141R00	Podkladní a zajišťovací konstrukce z betonu desky pod potrubí, stoky a drobné objekty , z betonu prostého třídy C 16/20; Beton čerstvý obvyčejný; C 16/20; prošťedi: X0; cement: CEM I; Dmax = 22 mm; S.3	m3	0,40000	3 239,00	1 295,60	827-1	dle SOD
z cementu portlandského nebo struskoportlandského, v otepleném výkopu,								
21	877395121R00	Výfrez a montáž odočné tvarovky z trub z plastu DN 400 mm	kus	2,00000	682,00	1 364,00	827-1	dle SOD
na potrubí z kanalizačních trub z plastu,								
22	28650753R	odočka nalepovací; PVC-U; 60,0 °, d1 = 400 mm; d2 = 160 mm; l = 450 mm; hladká, hrdlovaná	kus	2,00000	2 869,00	5 738,00	SPCM	dle SOD
23	871313121R00	Montáž potrubí z trub z plastu těsněných gumovým kroužkem DN 150 mm	m	6,00000	114,00	684,00	827-1	dle SOD
v otepleném výkopu ve sklonu do 20 %,								
24	28611260.AR	trubka plastová kanalizační PVC; hladká, s hrdlem; Sn 8 kN/m2; D = 160,0 mm; s = 4,70 mm; l = 1000,0 mm	kus	6,00000	258,00	1 548,00	SPCM	dle SOD
25	877313123R00	Montáž tvarovek na potrubí z trub z plastu těsněných gumovým kroužkem jednoosých DN 150 mm	kus	8,00000	80,00	640,00	827-1	dle SOD
v otepleném výkopu,								
26	28651662.AR	koleno PVC; 45,0 °; D = 160,0 mm; s 1 hrdlem	kus	8,00000	97,00	776,00	SPCM	dle SOD
Díl: 99 Staveništní přesun hmot								
27	998276101R00	Přesun hmot pro trubní vedení z trub plastových nebo sklolaminátových v otepleném výkopu	t	0,50000	1 136,00	568,00	827-1	dle SOD
28	998274101R00	Přesun hmot pro trubní vedení z trub betonových v otepleném výkopu	t	2,00000	114,00	228,00	827-1	dle SOD
vodovodu nebo kanalizace ražené nebo hloubené (827 1.4, 827 2.4) z trub betonových nebo železobetonových včetně drobných objektů,								
						796,00		

Položkový soupis prací a dodávek

S:	103_1	OPRAVA MÍSTNÍ KOMUNIKACE V OBCI MILENOV-VCP 2
O:	2	OPRAVA MÍSTNÍ KOMUNIKACE V OBCI MILENOV-dvě nové uliční vpusti
R:	1	OPRAVA MÍSTNÍ KOMUNIKACE V OBCI MILENOV - vícepráce - ZL č.2

P.č	Číslo položky	Název položky	MJ	Množství	Cena / MJ	Celkem	Cenik	Cen. soustava / platnost
Celkem						46 685,74		

Položkový soupis prací a dodávek

S:	103_1	OPRAVA MÍSTNÍ KOMUNIKACE V OBCI MILENOV-MNP 3
O:	2	OPRAVA MÍSTNÍ KOMUNIKACE V OBCI MILENOV-menší plocha zpevněných ploch
R:	2	OPRAVA MÍSTNÍ KOMUNIKACE V OBCI MILENOV - nezpůsobilé náklady - ZL č.3

P.č.	Číslo položky	Název položky	MJ	Množství	Cena / MJ	Celkem	Ceník	Cen. soustava / platnost
Díl: 1		Zemní práce				2 455,20		
1	174101102R00	Zásyp sypaninou se zhutněním v uzavřených prostorách s urovnáním povrchu záspy s ručním zhutněním z jakékoliv horniny s uložením výkopku po vrstvách, 18*0,4	m3	7,20000	341,00	2 455,20	800-1	dle SOD

7,20000

Díl: 5		Komunikace				-19 589,22		
---------------	--	-------------------	--	--	--	-------------------	--	--

2	596215040R00	Kladení zámkové dlažby do drně tloušťka dlažby 80 mm, tloušťka lože 40 mm s provedením lože z kameniva drceného, s vyplněním spár, s dvojitým hutněním a se smetením přebytečného materiálu na krajnici. S dodáním hmot pro lože a vyplň spár. Plocha ze Situace : -18	m2	-18,00000	295,00	-5 310,00	822-1	dle SOD
---	--------------	--	----	-----------	--------	-----------	-------	---------

-18,00000

3	59245030R1	Dlažba zámková 20x10x8 cm přírodní 18*1,03	m2	-18,54000	343,00	-6 359,22		dle SOD
---	------------	---	----	-----------	--------	-----------	--	---------

-18,54000

4	567122111R00	Podklad z kameniva zpevněného cementem KZC 1, tloušťka po zhutnění 120 mm bez dilatačních spár, s rozprostřením a zhutněním, ošetřením povrchu podkladu vodou -18,00000	m2	-18,00000	261,00	-4 698,00	822-1	dle SOD
---	--------------	---	----	-----------	--------	-----------	-------	---------

-18,00000

5	564861111R00	Podklad ze štěrku dle S s rozprostřením a zhutněním frakce 0-63 mm, tloušťka po zhutnění 200 mm -18,00000	m2	-18,00000	179,00	-3 222,00	822-1	dle SOD
---	--------------	--	----	-----------	--------	-----------	-------	---------

-18,00000

Celkem						-17 134,02		
---------------	--	--	--	--	--	-------------------	--	--

Položkový soupis prací a dodávek

S:	103_1	OPRAVA MÍSTNÍ KOMUNIKACE V OBCI MILENOV-VCP 4
O:	2	OPRAVA MÍSTNÍ KOMUNIKACE V OBCI MILENOV-větší plocha balené
R:	1	OPRAVA MÍSTNÍ KOMUNIKACE V OBCI MILENOV - vícepráce - ZL č.4

P.č.	Číslo položky	Název položky	MJ	Množství	Cena / MJ	Celkem	Ceník	Cen. soustava / platnost
Díl: 5								
Komunikace								
1	577132211RT2	Beton asfaltový s rozproštěním a zhutněním v pruhu šířky přes 3 m, ACO 8 nebo ACO 11, tloušťky 40 mm, plochy od 201 do 1000 m2	m2	37,50000	267,00	10 012,50	822-1	dle SOD
				37,50000				
2	57323111R00	Postřik živičný spojovací bez posypu kamenivem ze silniční emulze, v množství od 0,5 do 0,7 kg/m2	m2	37,50000	11,00	412,50	822-1	dle SOD
				bez posypu kamenivem				

Celkem	10 425,00
---------------	------------------

Položkový soupis prací a dodávek

S:	103_1	OPRAVA MÍSTNÍ KOMUNIKACE V OBCI MILENOV-VCP 5
O:	2	OPRAVA MÍSTNÍ KOMUNIKACE V OBCI MILENOV-nový ACO drain
R:	1	OPRAVA MÍSTNÍ KOMUNIKACE V OBCI MILENOV - vícepráce - ZL č.5

P.č.	Číslo položky	Název položky	MJ	Množství	Cena / MJ	Celkem	Ceník	Cen. soustava / platnost
Díl: 8			4 095,00					
3	871313121R00	Montáž potrubí z trub z plastů těsněných gumovým kroužkem DN 150 mm	m	3,00000	114,00	342,00	827-1	dle SOD
v otevřeném výkopu ve sklonu do 20 %,								
4	28611260,AR	trubka plastová kanalizační PVC; hladká, s hrdlem; Sn 8 kN/m ² ; D = 160,0 mm; s = 4,70 mm; l = 1000,0 mm	kus	3,00000	258,00	774,00	SPCM	dle SOD
5	877313123R00	Montáž tvarovek na potrubí z trub z plastů těsněných gumovým kroužkem jednoosých DN 150 mm	kus	2,00000	80,00	160,00	827-1	dle SOD
v otevřeném výkopu,								
6	28651662,AR	koleno PVC; 67,0 °, D = 160,0 mm; s 1 hrdlem	kus	2,00000	97,00	194,00	SPCM	dle SOD
7	900 VP 01	D+M ACO drain plastový A15 - žlab, 2x čelo, roši pozinkovaný, vpust	m	1,50000	1 750,00	2 625,00	SPCM	vlastní

Celkem	4 095,00
---------------	-----------------