


# **PŘÍSTAVBA MĚSTSKÉHO KLUBU SENIORŮ | BLANSKO | 08.2024 |**



**Cílem návrhu je formou přístavby navýšit kapacity objektu**

**Získat díky tomu mimo jiné dům  
s klidným soudobým výrazem, nyní alespoň v jeho uliční části**

**Navržená přístavba a navazující úpravy  
mohou předznamenat pozdější celkovou proměnu stavby**

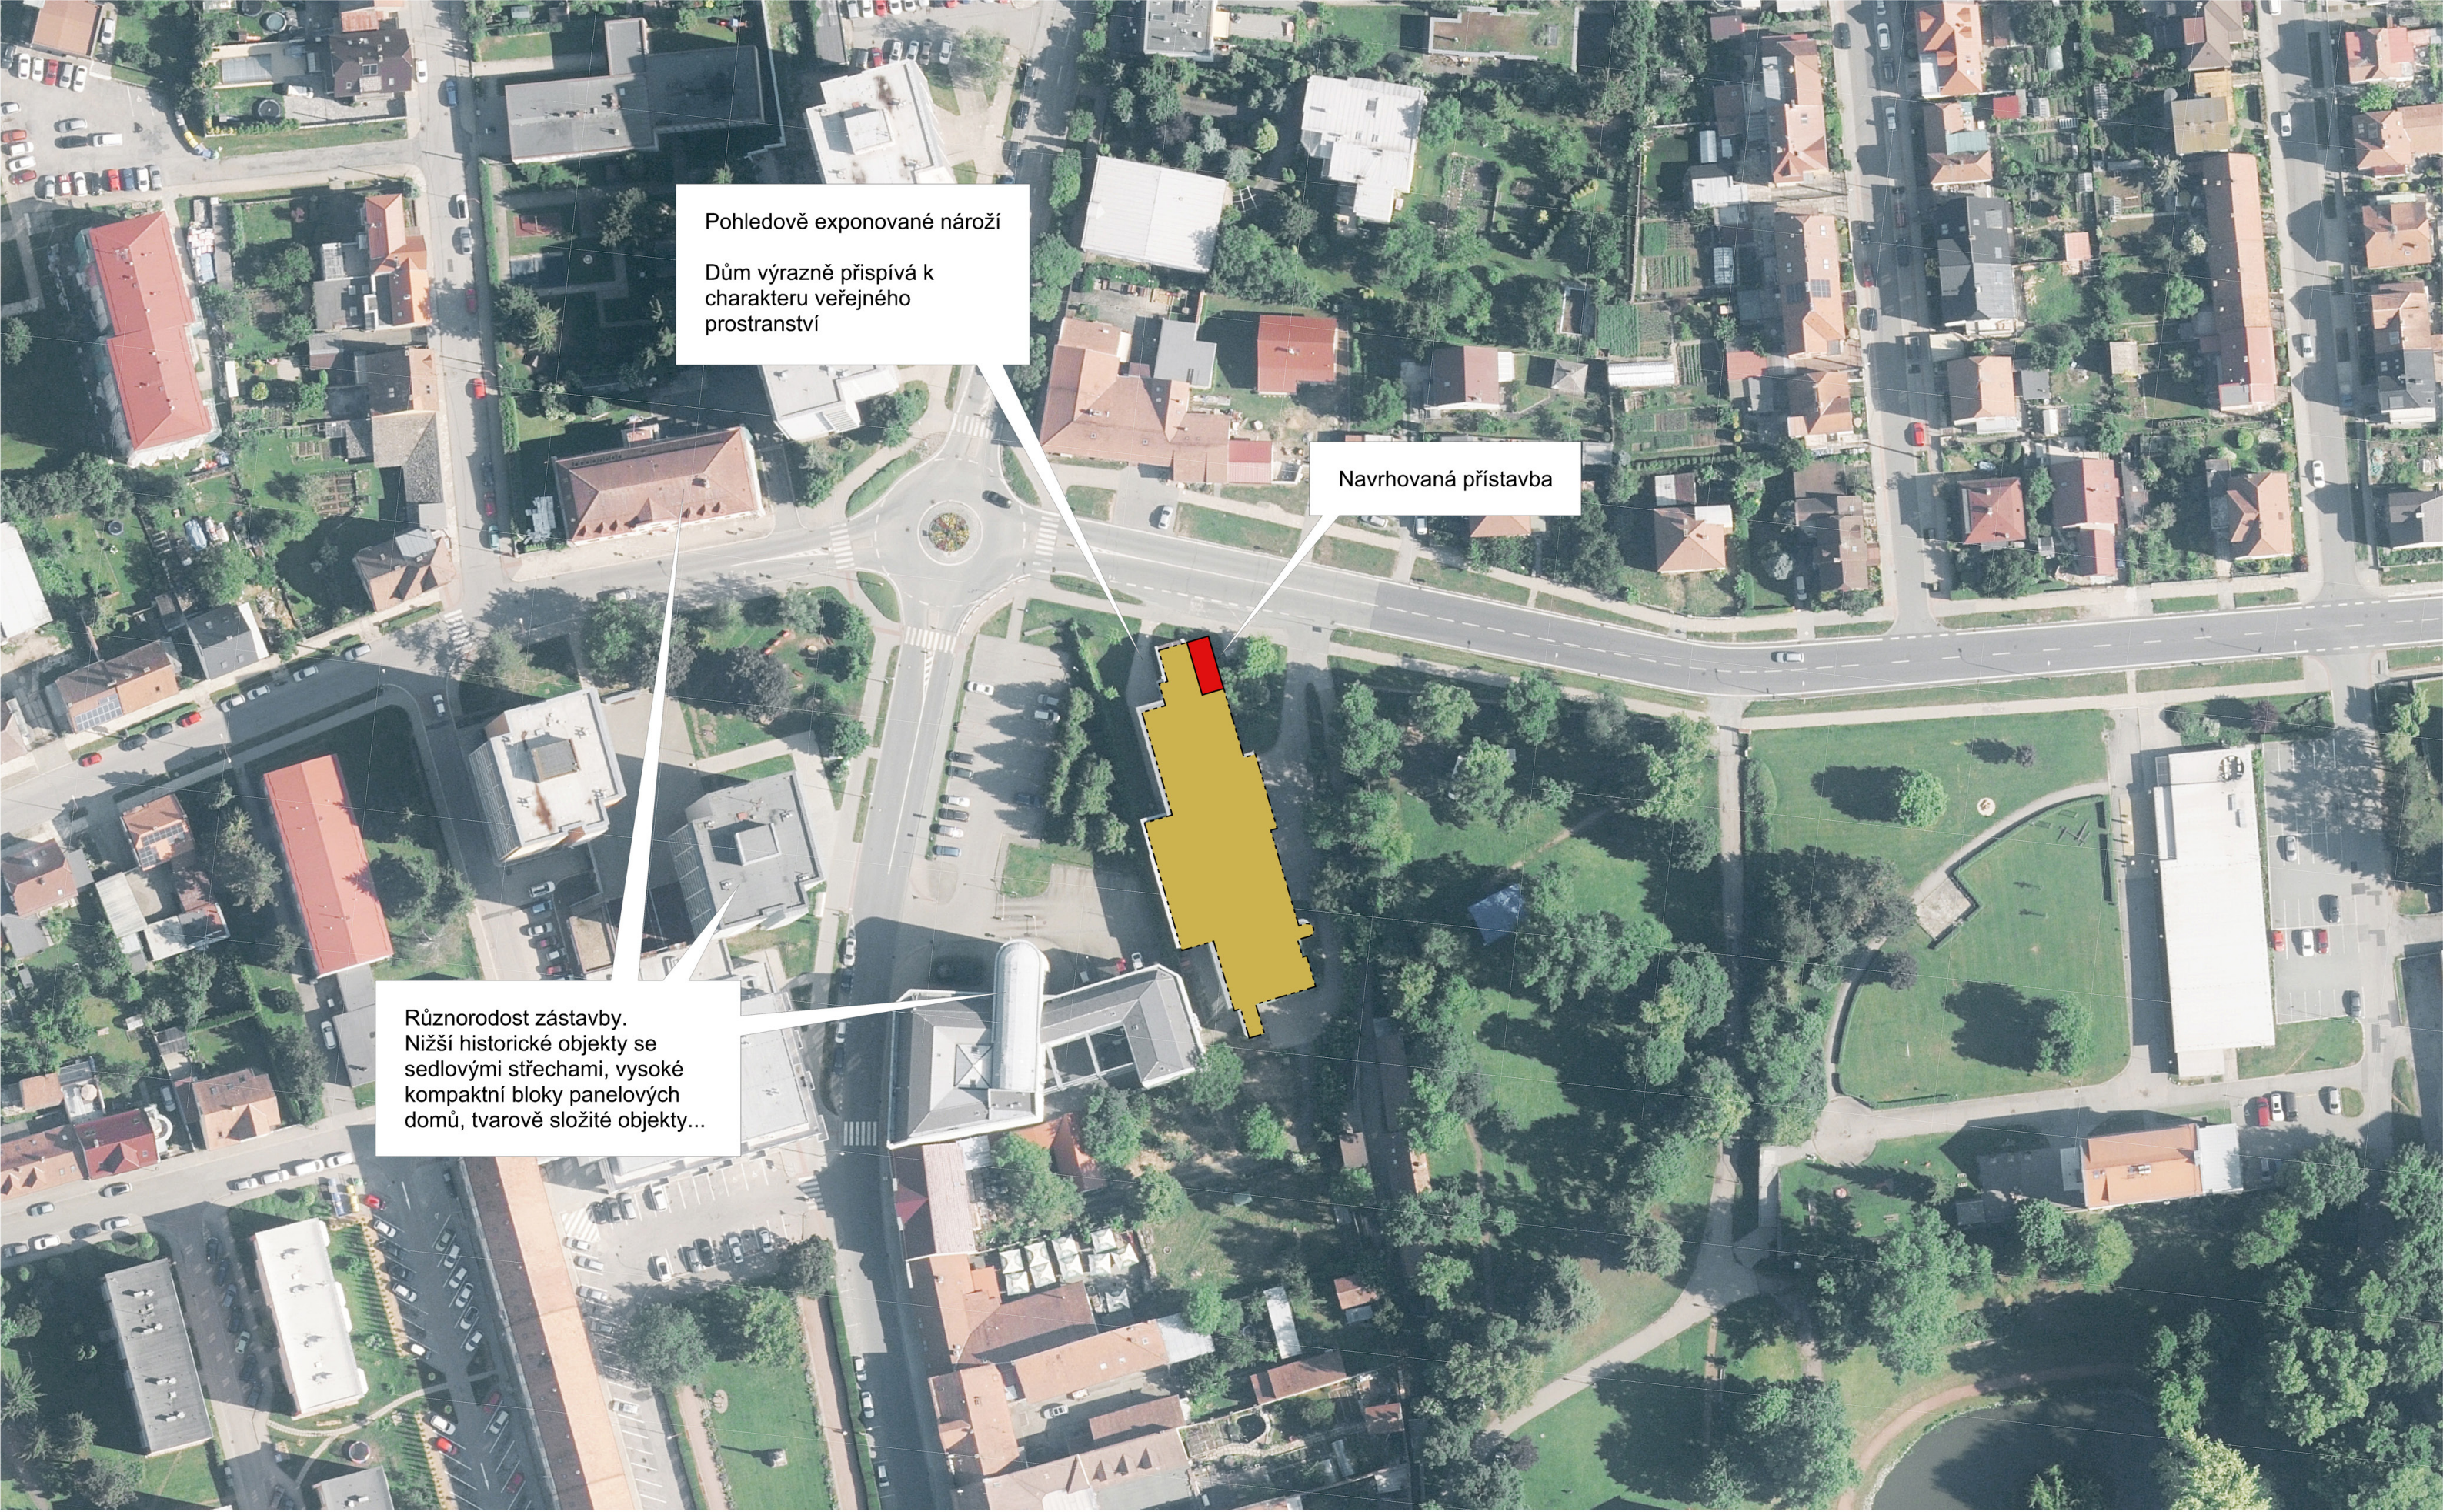

Pohledově exponované nároží

Dům výrazně přispívá k  
charakteru veřejného  
prostranství

Navrhovaná přístavba

Různorodost zástavby.  
Nižší historické objekty se  
sedlovými střechami, vysoké  
kompaktní bloky panelových  
domů, tvarově složité objekty...

0 20 40 60 80 100 120 140 160 180


200 m / 1:1000

SITUACE | HMOTOVÝ KONCEPT | 08.2024  
PŘÍSTAVBA MĚSTSKÉHO KLUBU SENIORŮ | BLANSKO

zadavatel | město Blansko

STĚPAN  
TOMAS  
ARCHITEKT



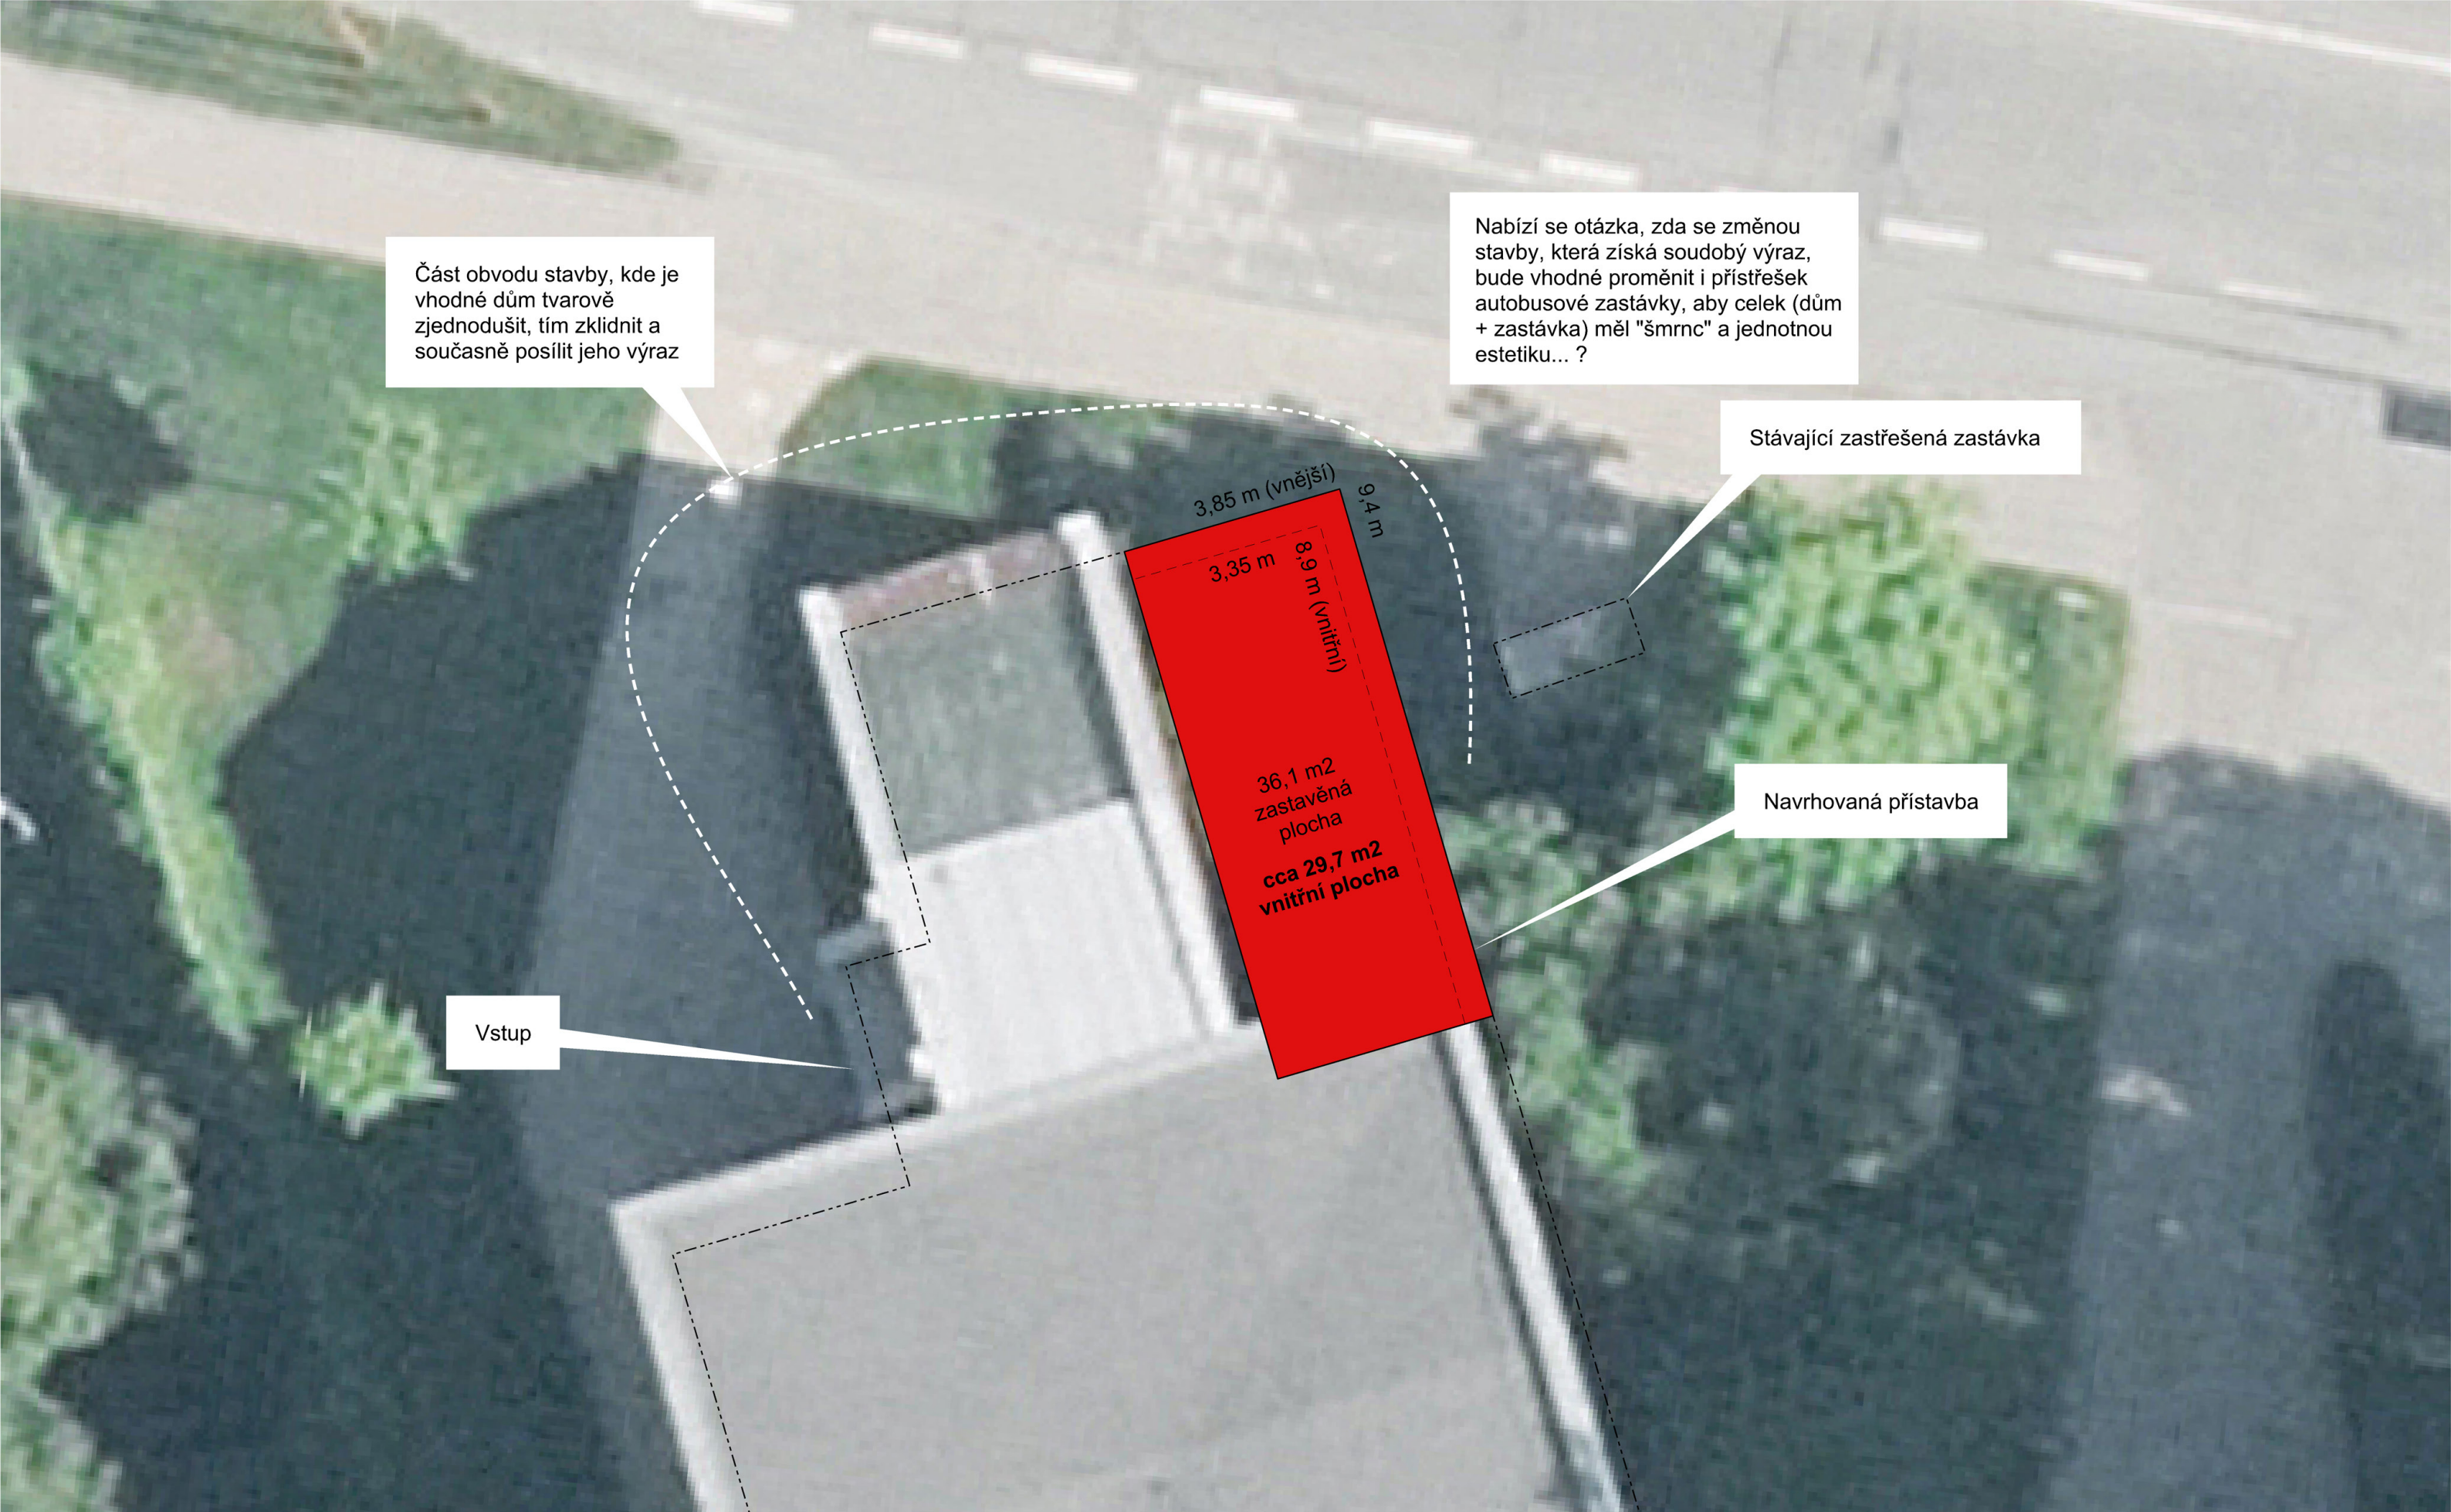

Část obvodu stavby, kde je vhodné dům tvarově zjednodušit, tím zklidnit a současně posílit jeho výraz

Nabízí se otázka, zda se změnou stavby, která získá soudobý výraz, bude vhodné proměnit i přístřešek autobusové zastávky, aby celek (dům + zastávka) měl "šmrnc" a jednotnou estetiku... ?


Stávající zastřešená zastávka

Navrhovaná přístavba

Vstup

3,85 m (vnější)  
3,35 m  
8,9 m (vnitřní)  
9,4 m  
36,1 m<sup>2</sup> zastavěná plocha  
cca 29,7 m<sup>2</sup> vnitřní plocha

0 2 4 6 8 10 12 14 16 m / 1:100

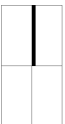



Různorodost zástavby

Mnohost tvarů

Komplikovanost tvarosloví



Dům sám o sobě je tvarově složitý. Svislé, šikmé, ustoupené, přesahující, bílá, červená, zelená, plech, cihla, omítka ...

Galerii by služela jednoduchost

Stávající stav je hmotou  
složenou z mnoha tvarů,  
materiálů a barev

Cokoliv k objemu pouze  
přidáme bez dalších úprav,  
výraz domu ještě více  
zkomplikuje




**HMOTOVÝ KONCEPT | 08.2024**  
**PŘÍSTAVBA MĚSTSKÉHO KLUBU SENIORŮ | BLANSKO**  
zadavatel | město Blansko

Objem přístavby nad  
půdorysem vyznačeným  
v situaci

I v případě, že použijeme  
materiál fasády, který je na  
domě již zastoupen, stavba je  
roztříštěná a působí chaoticky



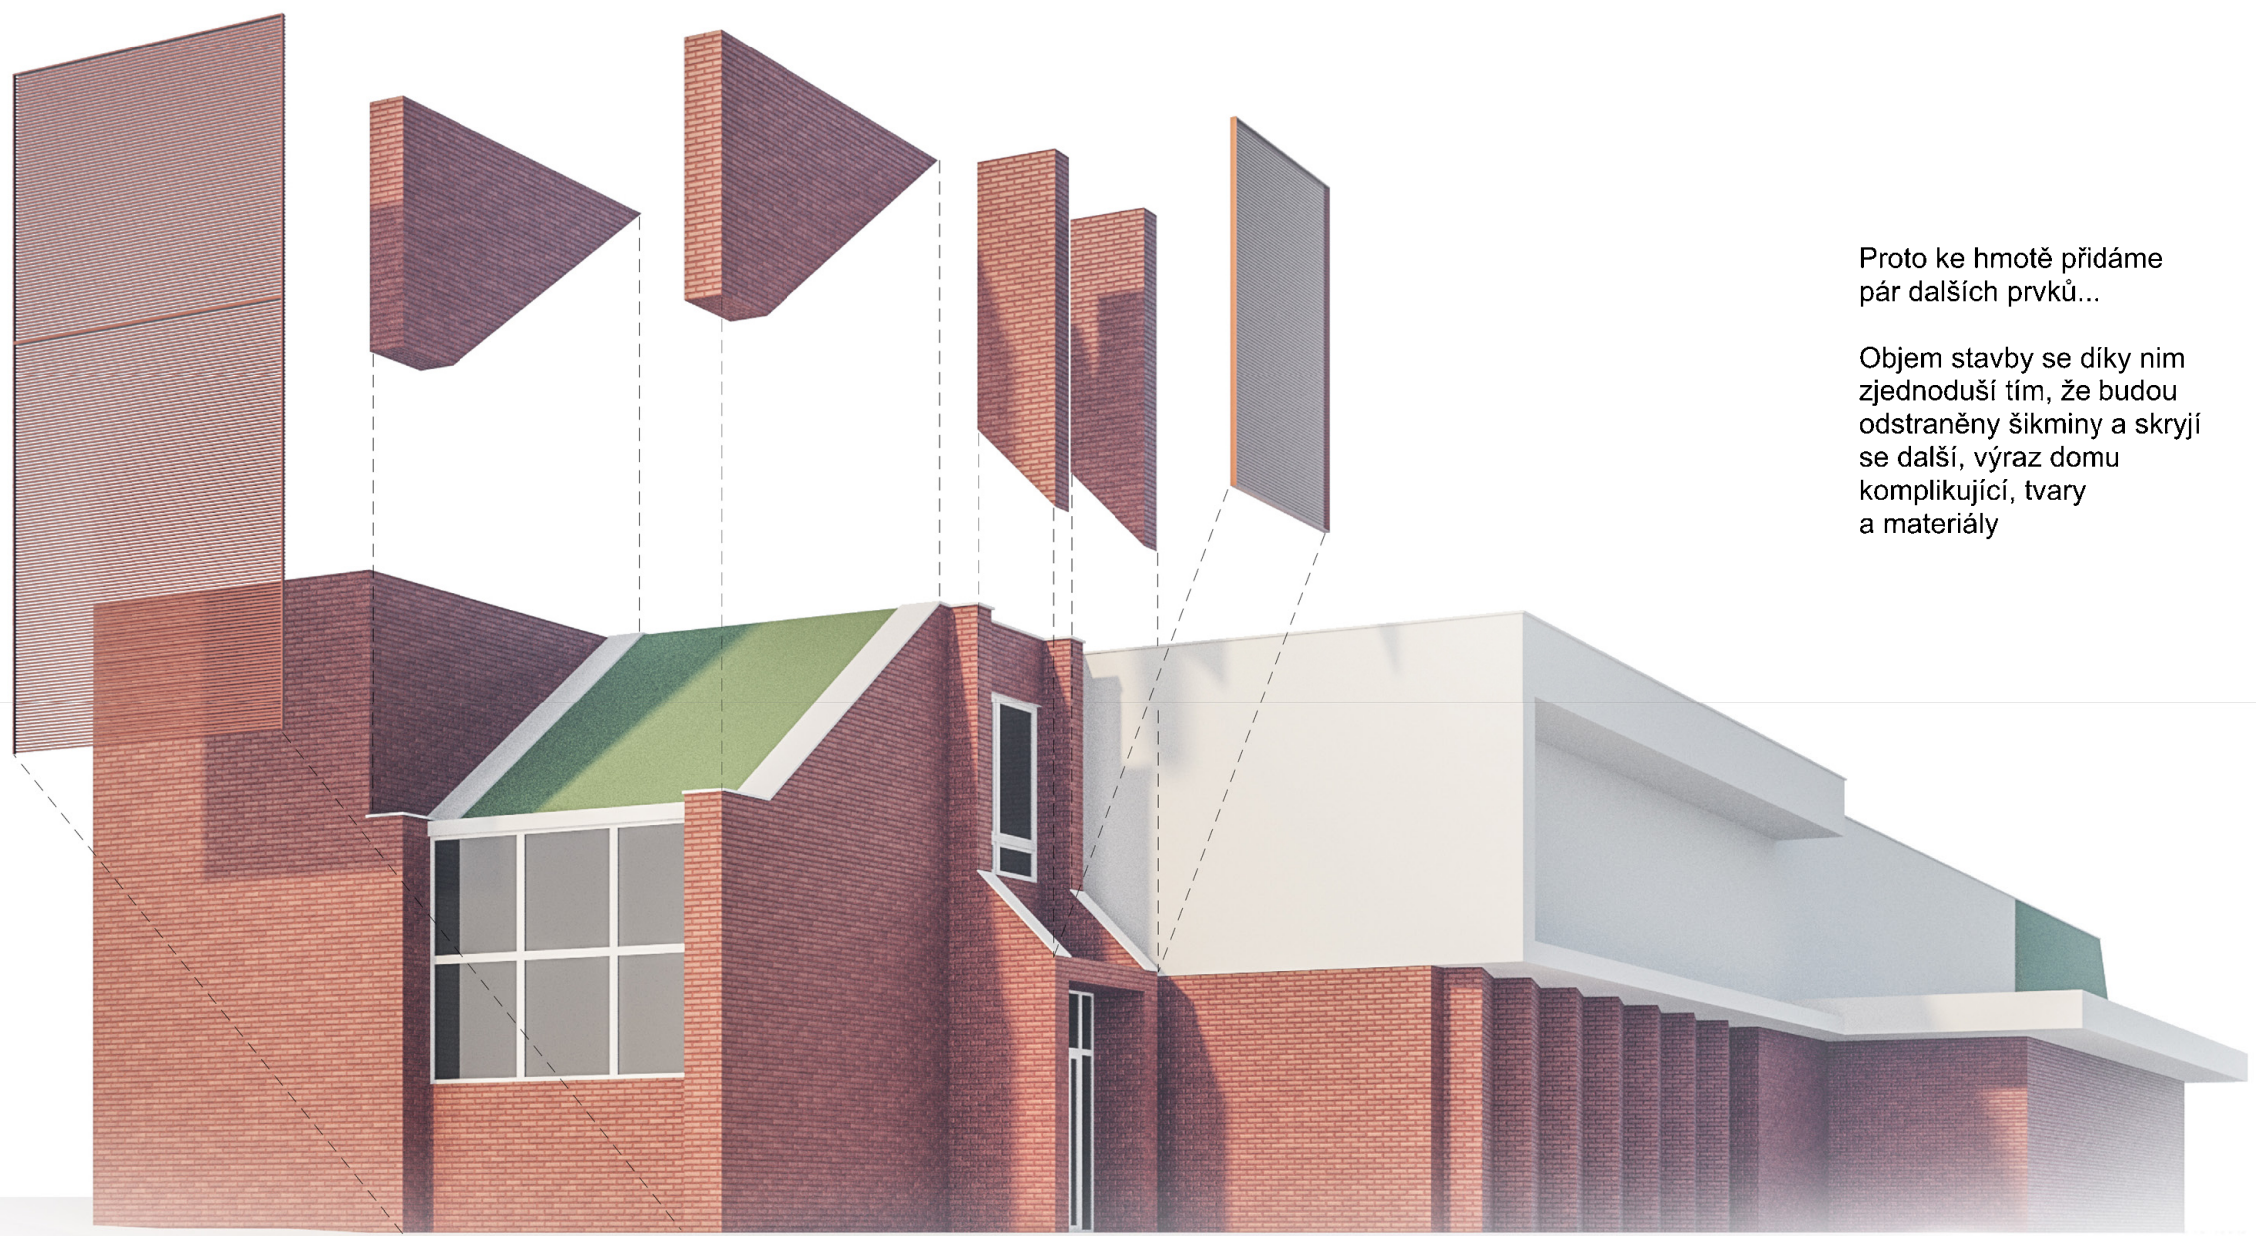

Proto ke hmotě přidáme  
pár dalších prvků...

Objem stavby se díky nim  
zjednoduší tím, že budou  
odstraněny šikminy a skryjí  
se další, výraz domu  
komplikující, tvary  
a materiály

**HMOTOVÝ KONCEPT | 08.2024**  
**PŘÍSTAVBA MĚSTSKÉHO KLUBU SENIORŮ | BLANSKO**

zadavatel | město Blansko

Výsledkem bude kompaktně  
vypadající hmota, která výraz  
domu zklidní

Tato úprava může být krokem,  
na který později naváže  
celková rekonstrukce objektu  
na jejímž konci bude soudobě  
vypadající dům




HMOTOVÝ KONCEPT | 08.2024  
PŘÍSTAVBA MĚSTSKÉHO KLUBU SENIORŮ | BLANSKO

zadavatel | město Blansko


Klidný a sebevědomý výraz  
vstupu bude také více sloužit  
a odpovídat galerijnímu využití  
části objektu



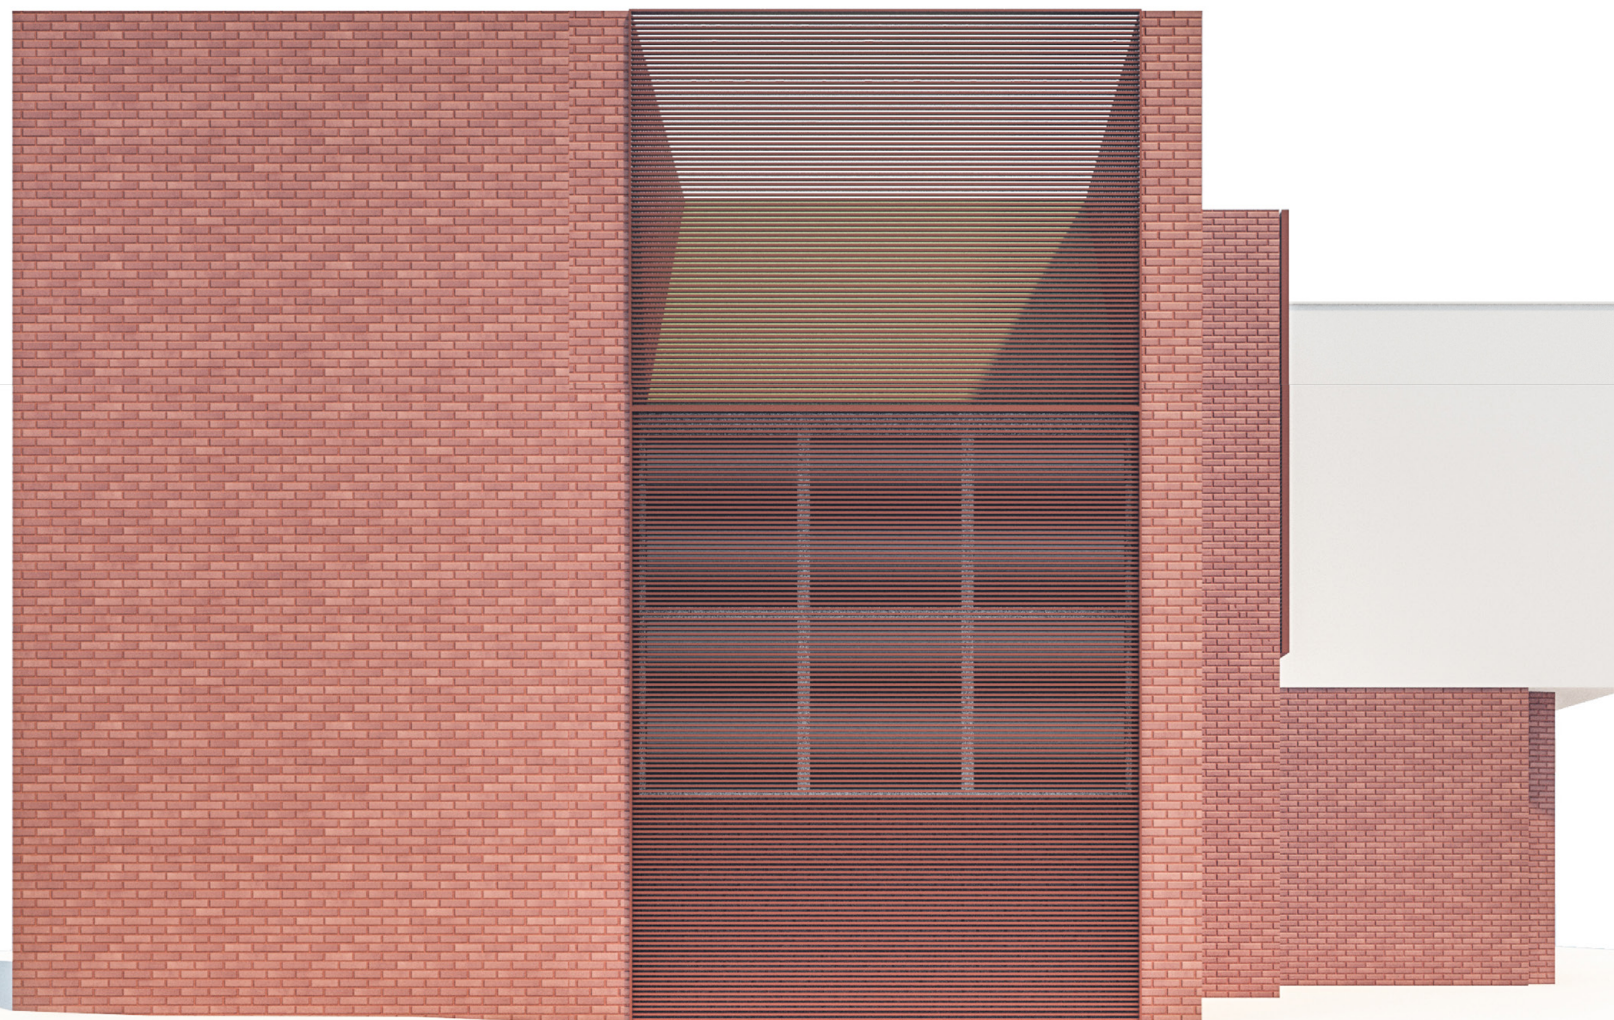

Horizontálně členěný panel  
před okny schodišťového  
prostoru mimo jiné přispěje  
ke snížení tepelných zisků  
ze západního slunce.

Vnitřní prostory budou díky  
tomu přívětivější

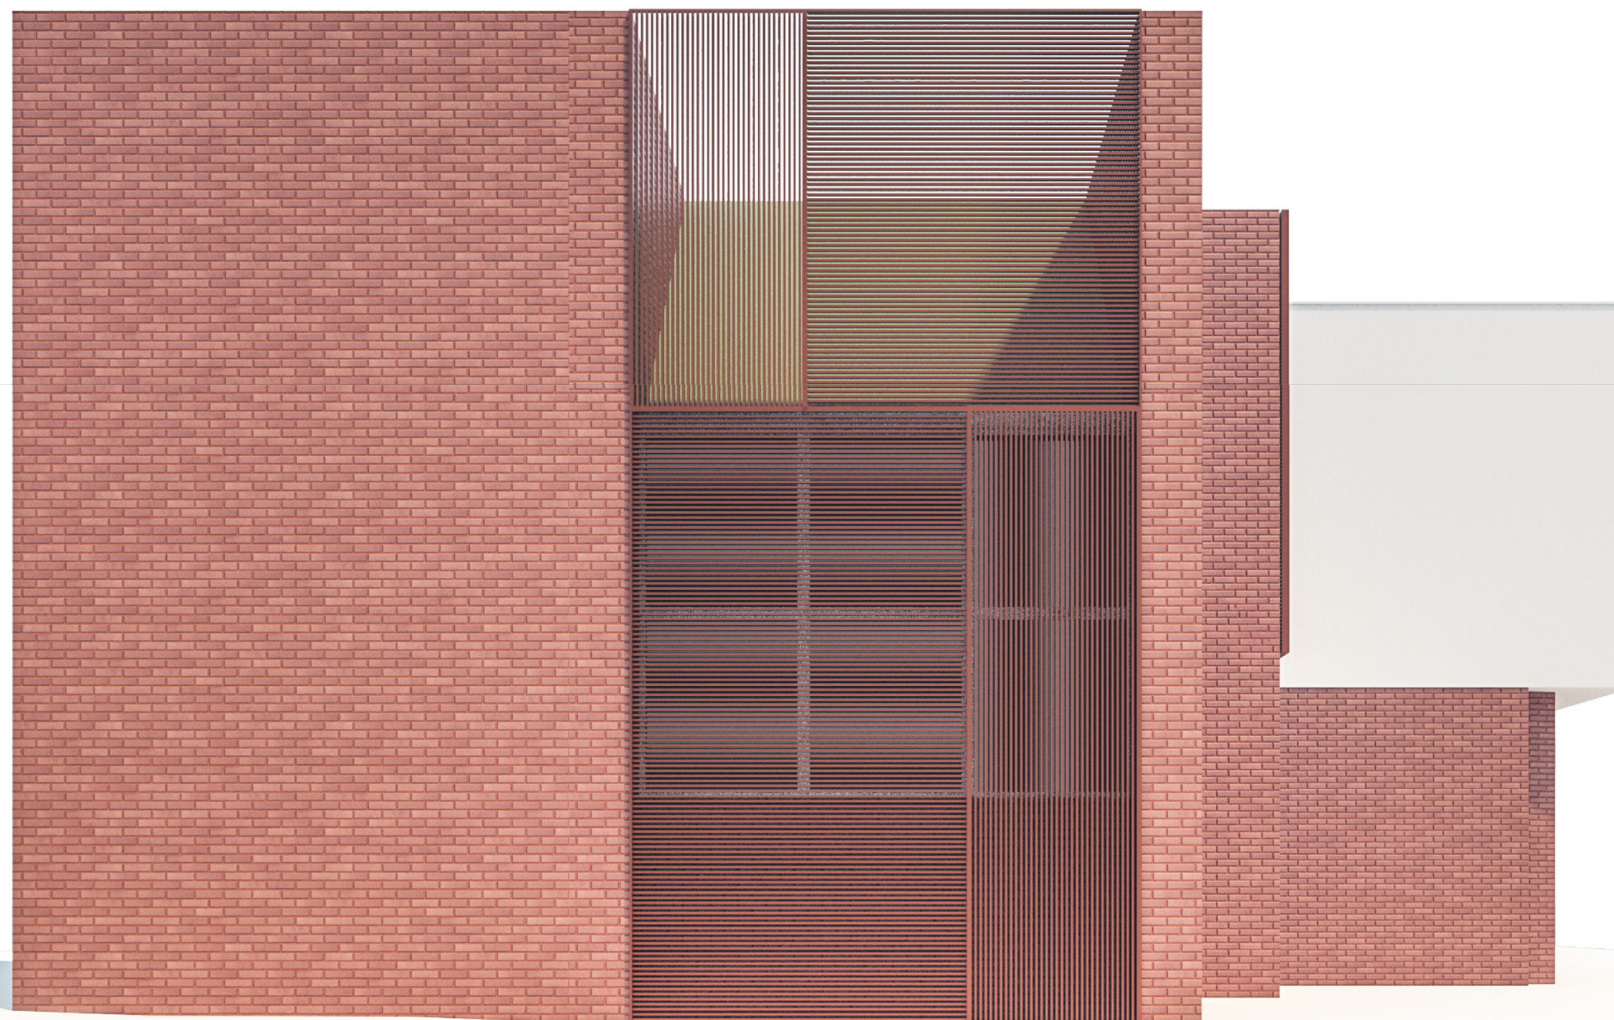

Panel může členěn i jiným geometrickým obrazcem.

Vzhledem k tvarové bohatosti stavby je však ke zvážení, zda jednoduché, méně výtvarné řešení, není přeci jen vhodnější, domu dává silnější výraz.

"Výtvarno" přenechat galerijním expozicím se jeví jako lepší řešení

Okna situovaná do severovýchodní fasády nebudou vystavena tepelným ziskům a pohledům z uličního prostoru

Okna nenaruší také jednoduchý a silný výraz vstupní části, která je viditelná z prostoru kruhové křižovatky

