

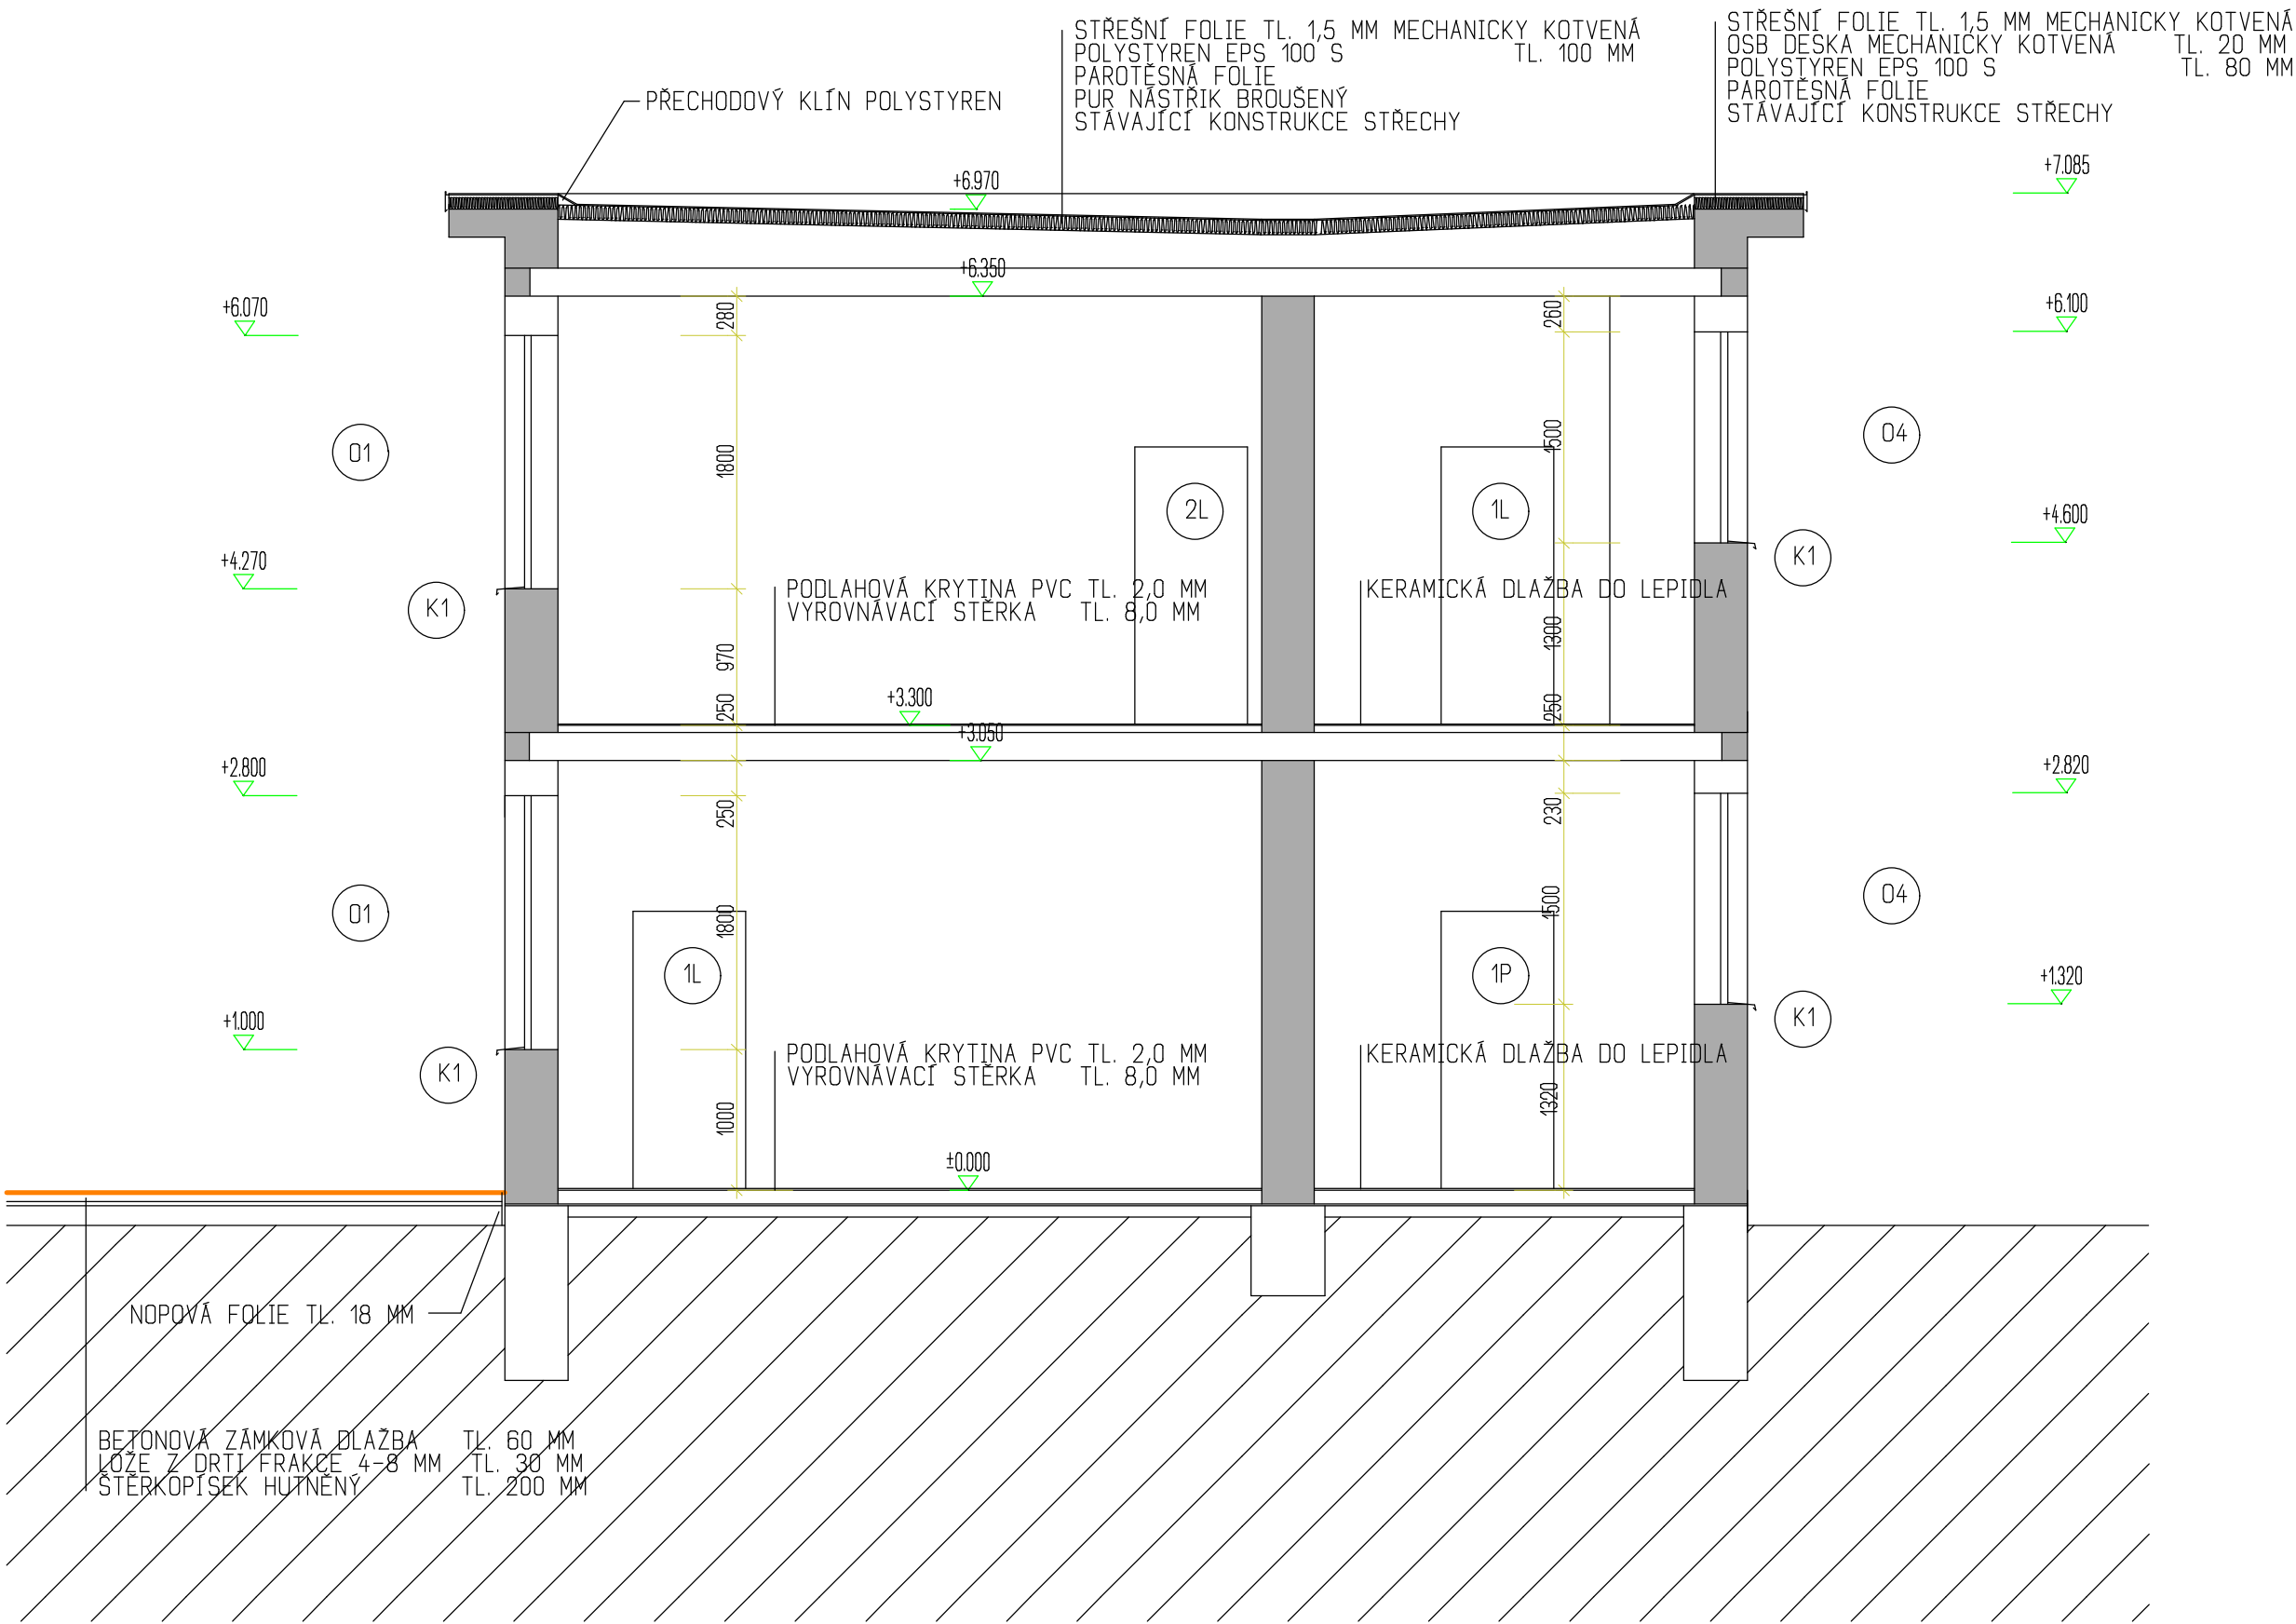
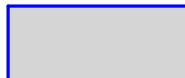


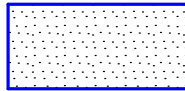

ŘEZ A - A


LEGENDA ZDIVA :

-  STÁVAJÍCÍ ZDIVO
-  BOURANÉ KONSTRUKCE

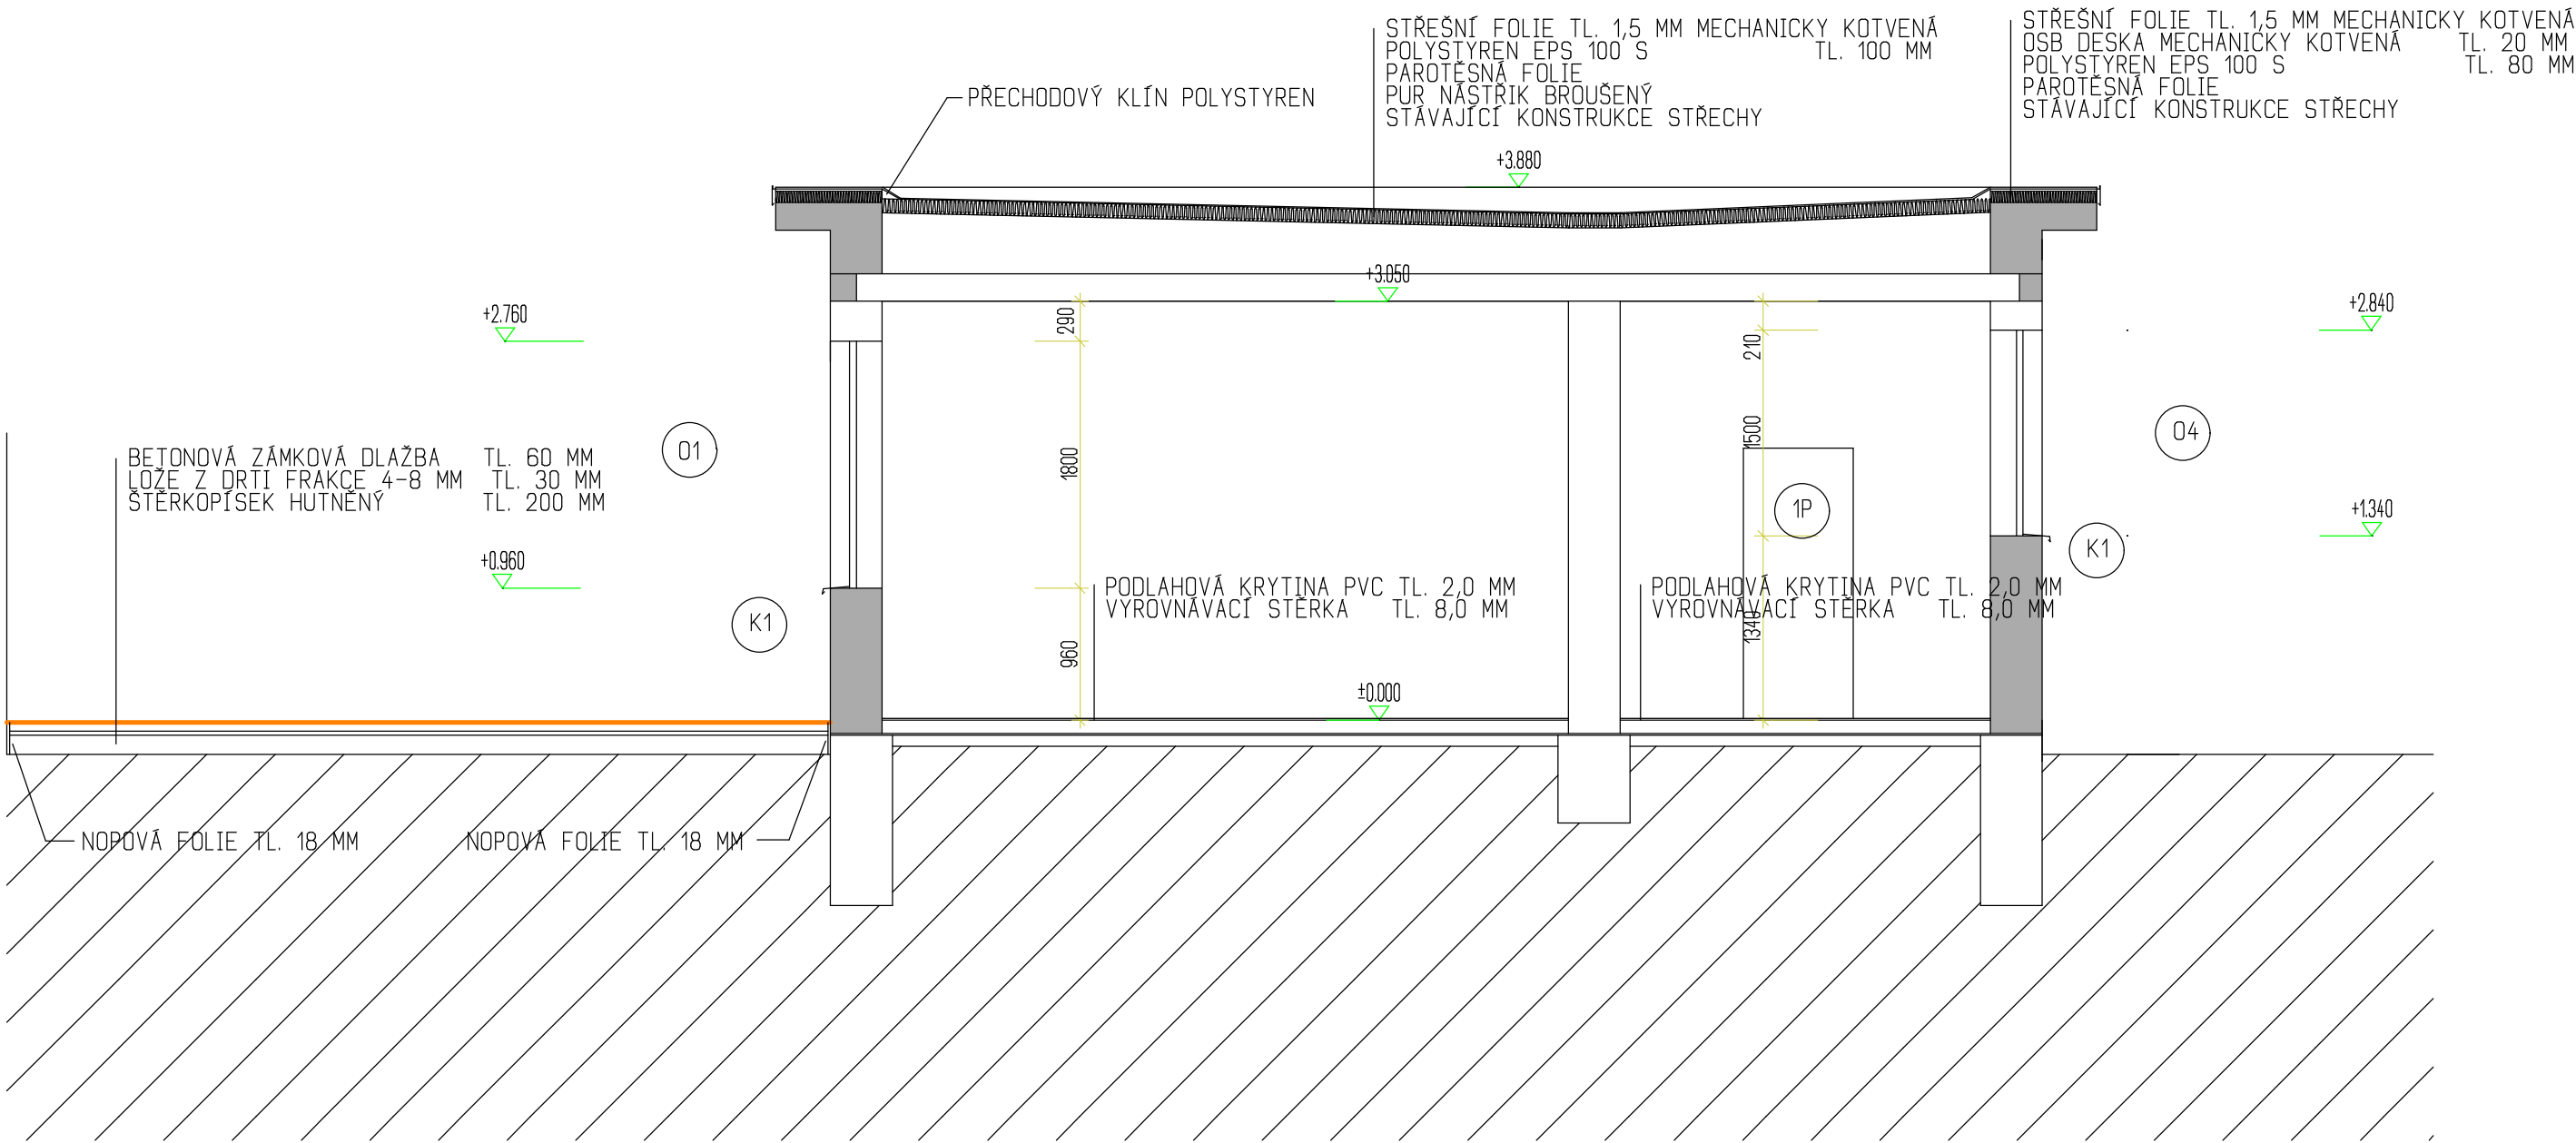

ŘEZ B - B

JE-LI V DOKUMENTACI DEFINOVÁN KONKRÉTNÍ VÝROBEK (VÝROBKÝ) NEBO TECHNOLOGIE MÁ SE ZA TO ŽE JE TÍM DEFINOVÁN MINIMÁLNÍ POŽADOVANÝ STANDART A V NABÍDCE MOŽE BYT NAHRAZEN I VÝROBKEM NEBO TECHNOLOGIÍ SROVNATELNOU !!

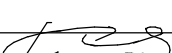Kreslil:	ALLPLAN					
Zpracoval:	BEČIČKA MILAN					
Zodp. projektant:	BEČIČKA MILAN					
Hlavní projektant:	ING. SHEJBAL					
Technická kontrola:	ING. SHEJBAL					
Region:	PARDOBICKÝ	Pov.úřad:	CHOCEŇ	Obec:	CHOCEŇ	
Investor:	MĚSTO CHOCEŇ, JUNGMANNOVA 301, 565 01 CHOCEŇ				Stupeň:	RDS
Akce:	REKONSTRUKCE ŠKOLY NA PROVOZ MŠ MŠ STROMOVKA CHOCEŇ				Datum:	07.2012
					Formát:	10x44
					Zakázkové číslo:	3480-12-4
					Archivní číslo:	2907
Objekt:	SO-01 REKONSTR. ŠKOLY NA MŠ				Měřítko:	1:50
Obsah:	ARCHITEKTONICKO STAVEBNÍ ŘEŠENÍ				Čís. příl. výkresu	F.1.1.4.
	ŘEZ A - A, B - B				Kóty:	mm