

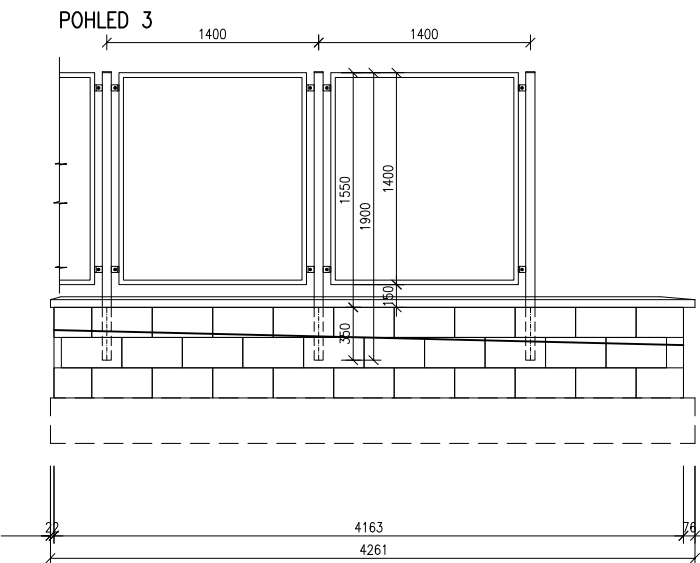
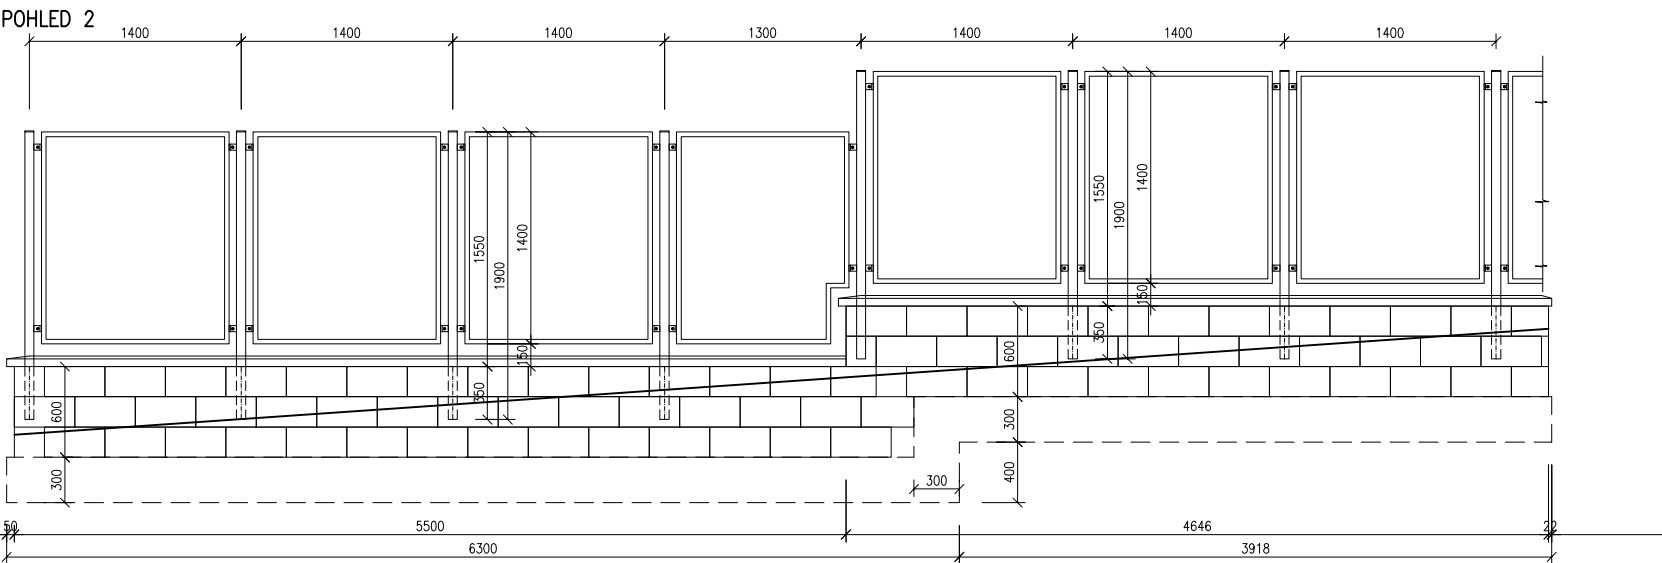


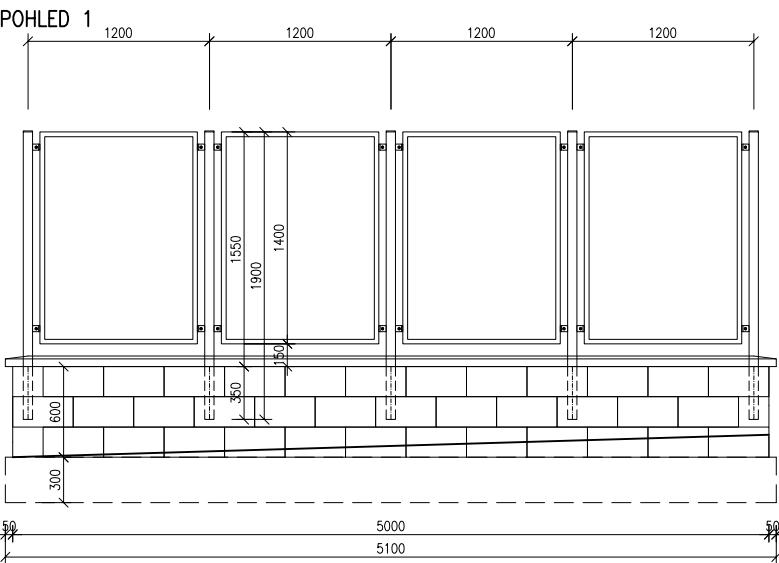

POHLED 4

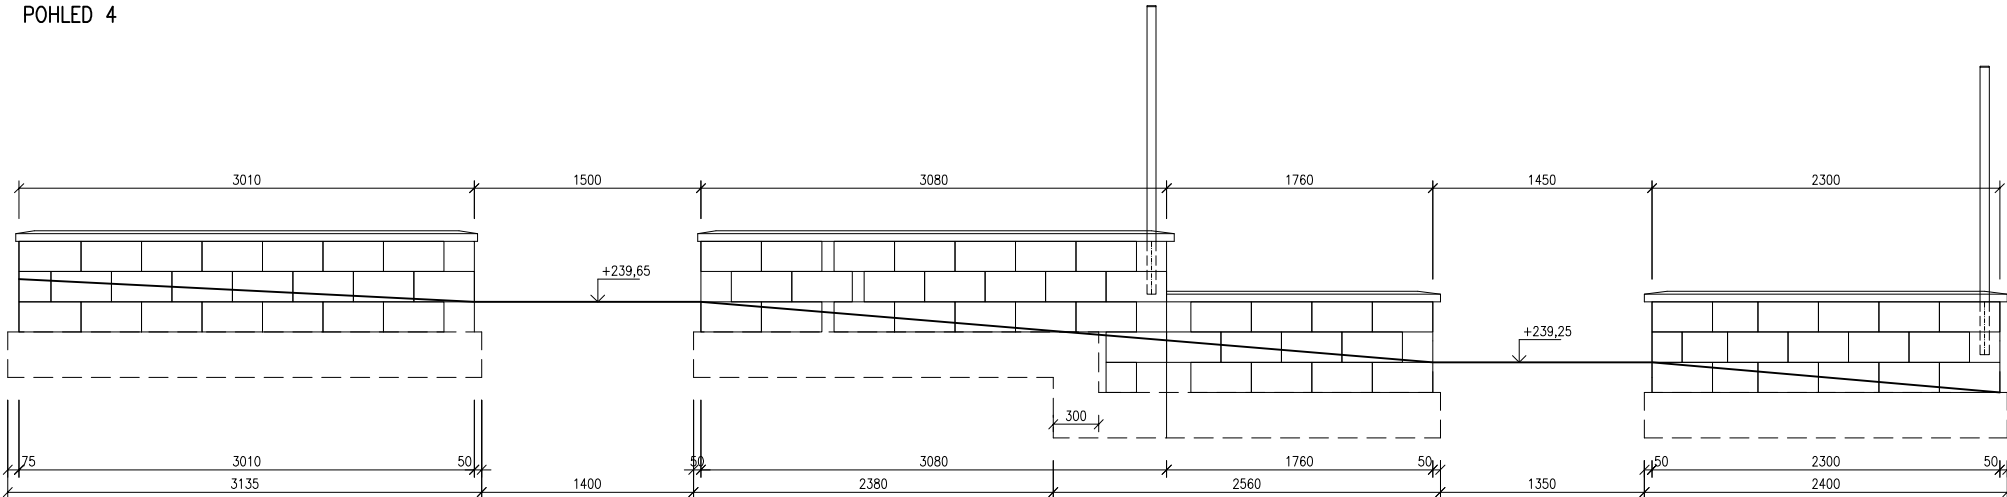

VEDOUČÍ PROJEKTANT:	Ing. arch. Robert Ševčík	Pam Arch s.r.o., Vránova 1241/3, Brno 621 00, www.pamarch.cz
ODP. PROJ. ČÁSTI:	Ing. arch. Robert Ševčík	Ing. arch. Robert Ševčík 777 872 493
VYPRACOVAL:	ING. ALEŠ DRLÝ	robert.sevcik@pamarch.cz , alesdrl@centrum.cz
SPOLUPRÁCE:		Ing. Aleš Drlý, 608 820 664
INVESTOR:	Statutární město Brno Městská část Brno–Jundrov Veslařská 97/56, 637 00 Brno	ZAK. Č.: 04/2022 STUPEŇ: ÚS, DPPS DATUM: 04/2022
STAVBA:		FORMÁT: 2*A4 REVIZE: 00 ČÁST: D OBJEKT: SO 01 DIL: SA

Oprava kontejnerového stání
na ul. Březová, BRNO–Jundrov

OBSAH:
NOVÝ STAV:
POHLEDY

MĚŘÍTKO: Č. VÝTISKU: Č. VÝKRESU:

1:50

D.SA 04