

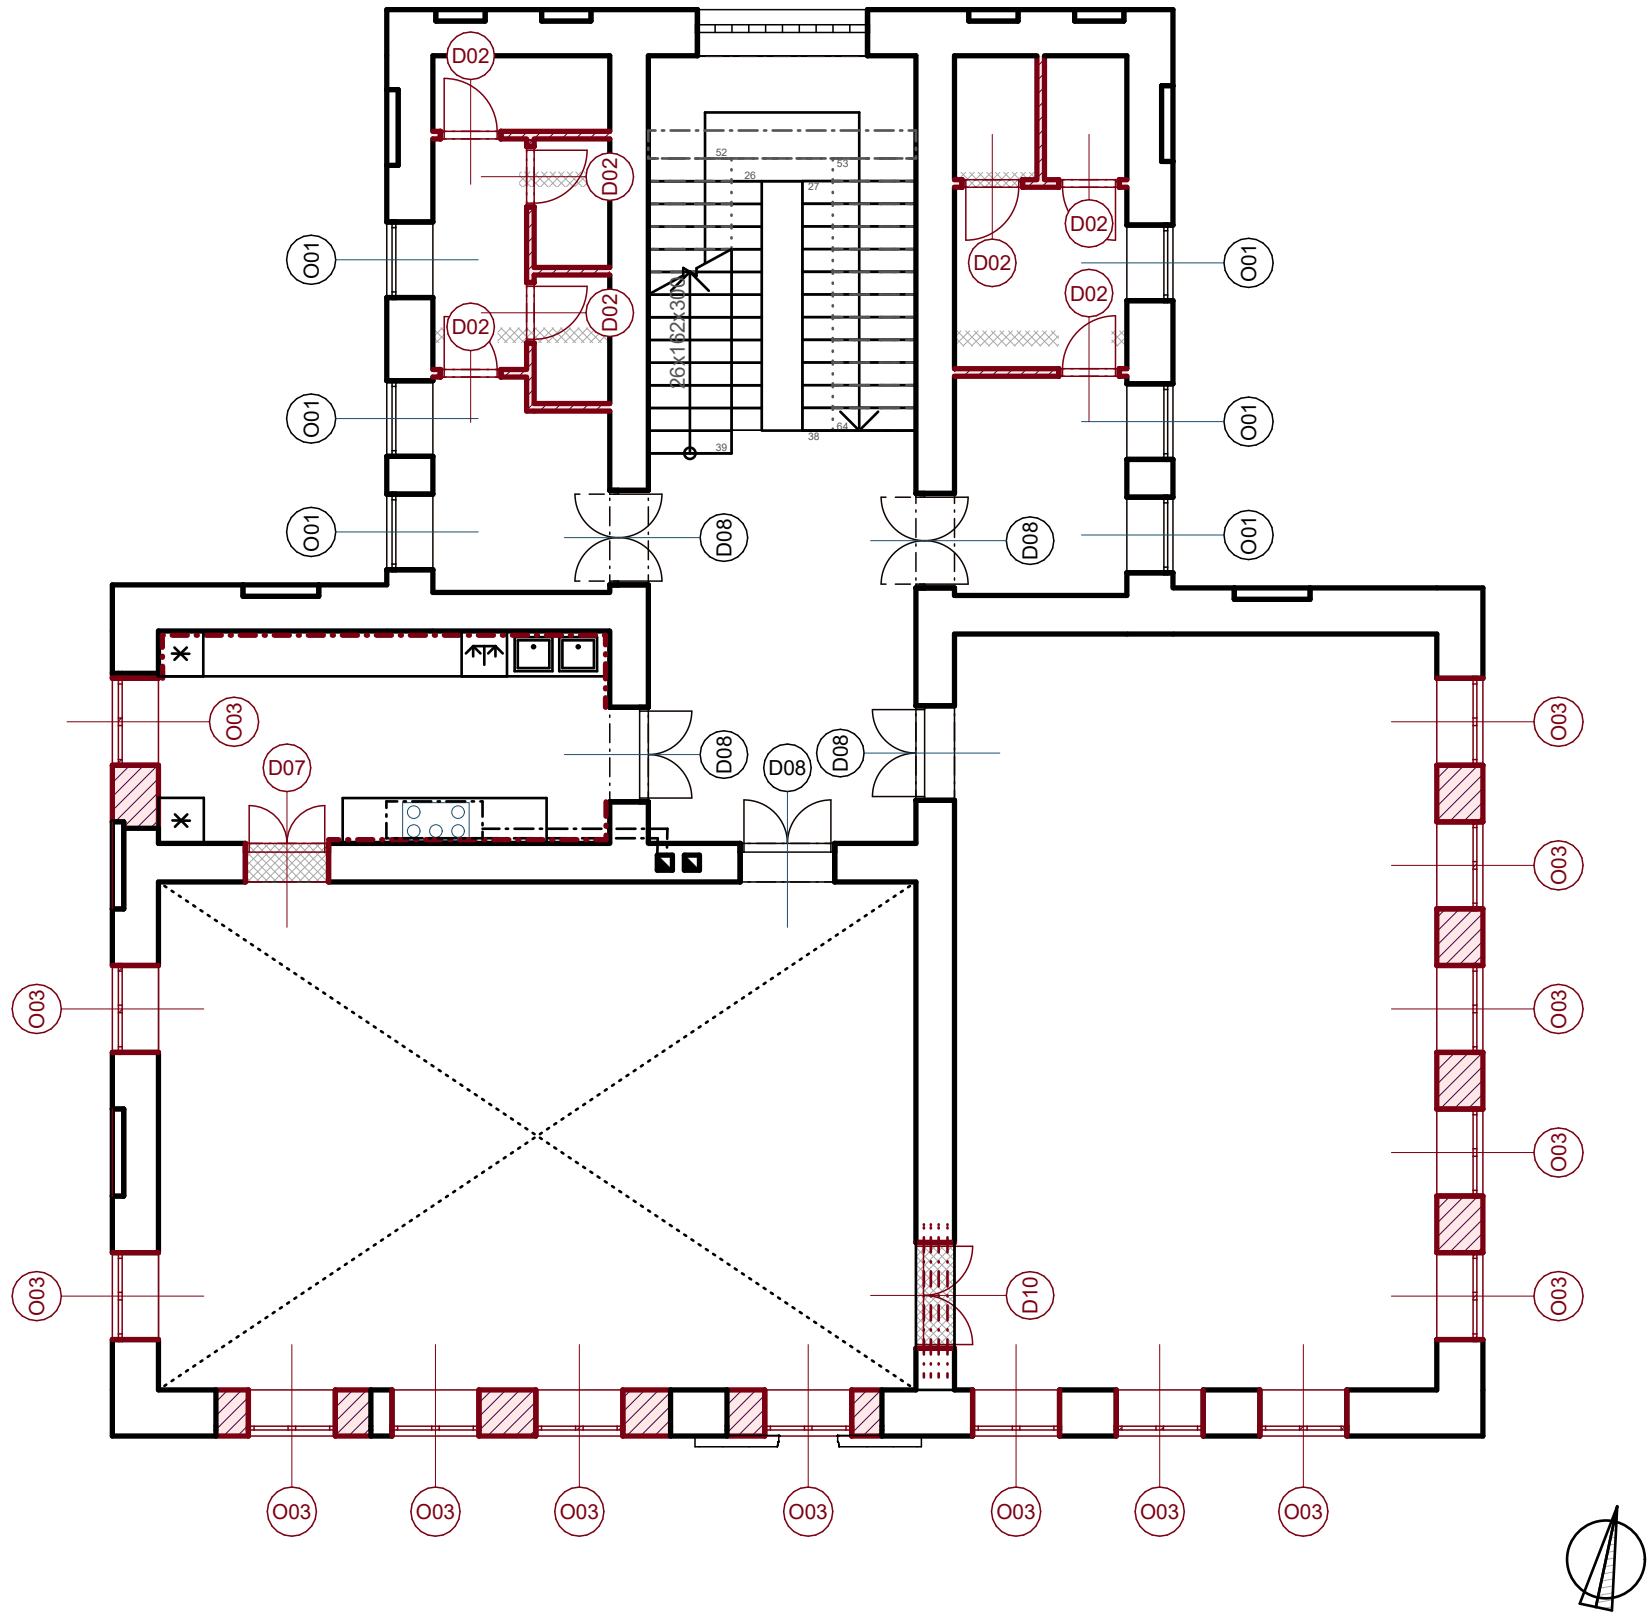
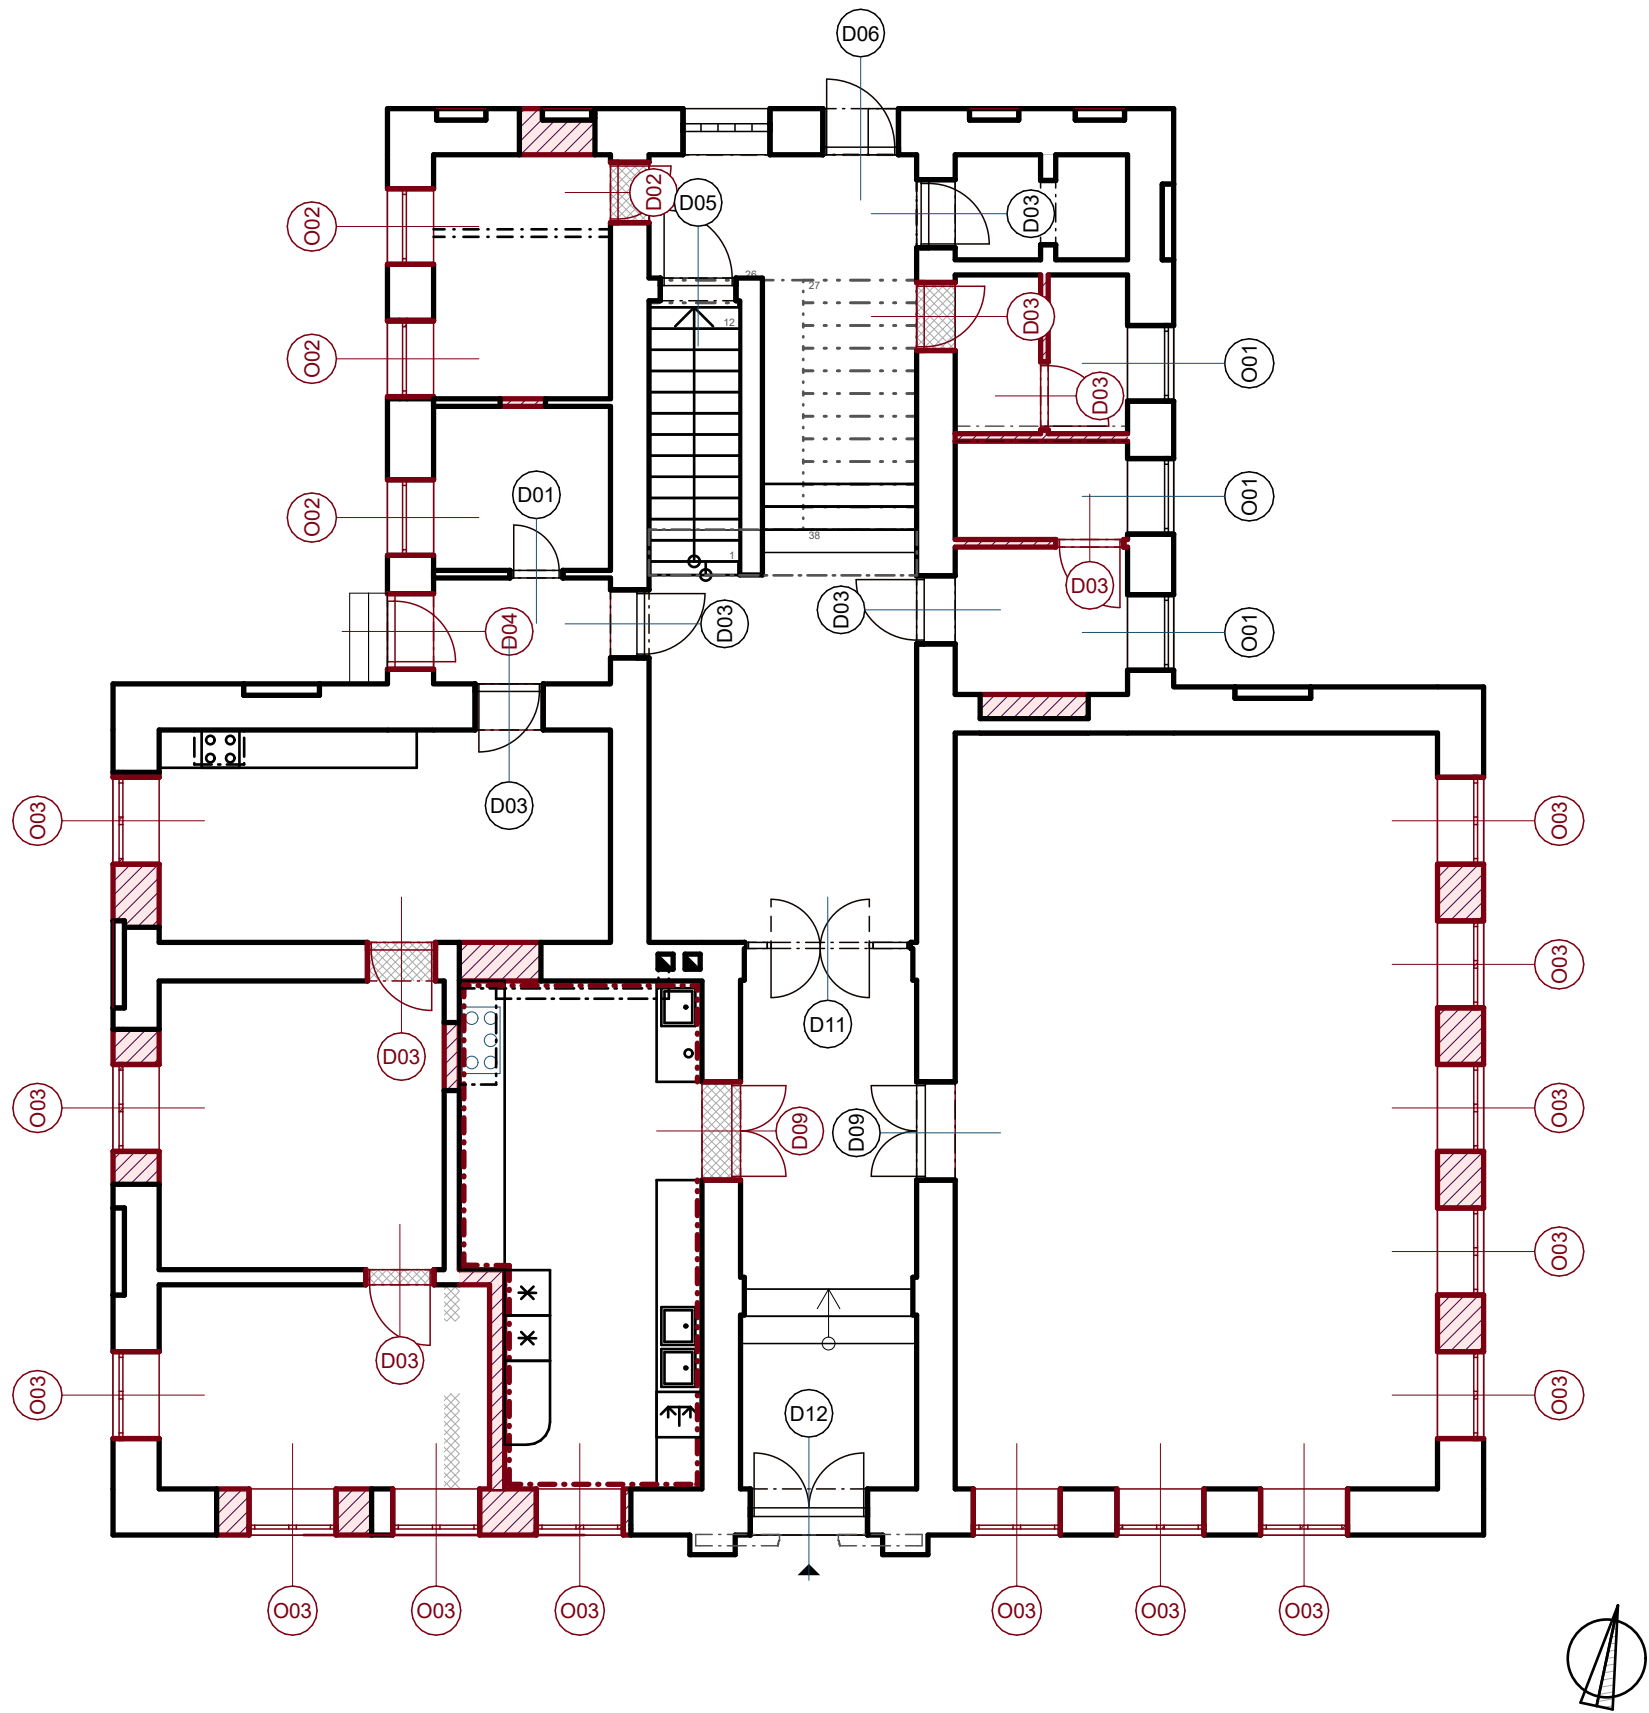
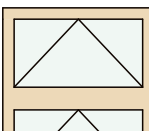
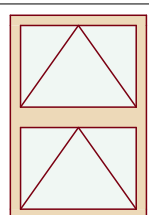


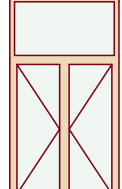

POZN. U TABULKY DVEŘÍ JSOU VYPÍSÁNY PRŮCHOZÍ ROZMĚRY
U TABULKY OKEN JSOU UVEDENY KOORDINAČNÍ ROZMĚRY

VÝPISY OTVORŮ

Tabulka oken										
ID	Počet	Pohled	Rozměry		Způsob otevírání	Druh zasklení	Materiál okna	Vnitřní parapet	Venkovní parapet	součinitele
			Výška	Šířka						
O01	9		1 200	1 000	Sklopné	Izolační trojsklo	Dřevěné okno	Dřevěný	Hliníkový tažený	Uw= 0,90 W/m²K Ug= 0,50 W/m²K
O02	3		1 500	1 000	Sklopné	Izolační trojsklo	Dřevěné okno	Dřevěný	Hliníkový tažený	Uw= 0,90 W/m²K Ug= 0,50 W/m²K
O03	29		2 150	1 150	Otevíravé	Izolační trojsklo	Dřevěné okno	Dřevěný	Hliníkový tažený	Uw= 0,90 W/m²K Ug= 0,50 W/m²K

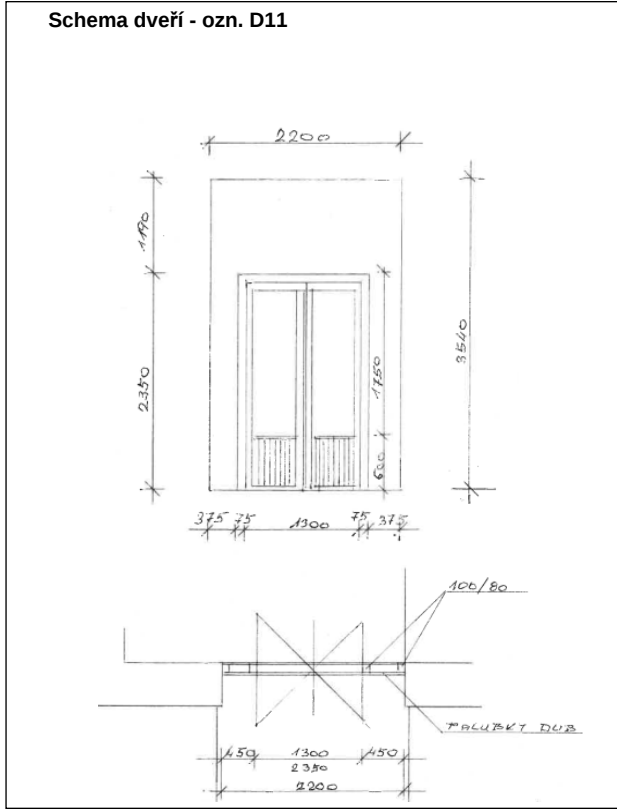

Tabulka dveří						součinitele	
Ozn.	Počet	Šířka	Výška	Orientace	Typ zárubně	U _D = 1,20 W/m²K U _g = 0,67 W/m²K	
D01	1	600	1 970	P	Ocelová zárubeň		
D02	2	700	1 970	L	Ocelová zárubeň		
D02	6	700	1 970	P	Ocelová zárubeň		
D03	4	800	1 970	L	Ocelová zárubeň		
D03	5	800	1 970	P	Ocelová zárubeň		
D04	1	800	1 970	L	Ocelová zárubeň		
D05	1	900	1 920	P	Ocelová zárubeň		
D06	1	900	2 020	P	Ocelová zárubeň		
D07	1	1 000	2 400	L	Rámová zárubeň		
D08	1	1 150	2 400	L	Rámová zárubeň		
D08	2	1 150	2 400		Rámová zárubeň		
D08	2	1 150	2 400	P	Rámová zárubeň		
D09	1	1 200	2 400	L	Rámová zárubeň		
D09	1	1 200	2 400	P	Rámová zárubeň		
D10	1	1 300	2 400	L	Rámová zárubeň		
D11	1	1 300	2 400		Rámová zárubeň		
D12	1	1 450	2 650	P	Rámová zárubeň		
						U _D = 1,20 W/m²K U _g = 0,67 W/m²K	

NÁVRH:		FORMÁT: A2	
VYPRACOVAL:	MARTIN VOJTÍŠEK		
ZODP. PROJEKTANT:	ING. VÁCLAV HANUŠ:	STUPEŇ PD:	
INVESTOR:		DATUM:	3/2019
AKCE:	ŠKOLA VYSOČANY 52 STAVEBNÍ ÚPRAVA	MĚŘÍTKO:	1:100, 1:1
VÝKRES:		Č. VÝKRESU:	A.10