


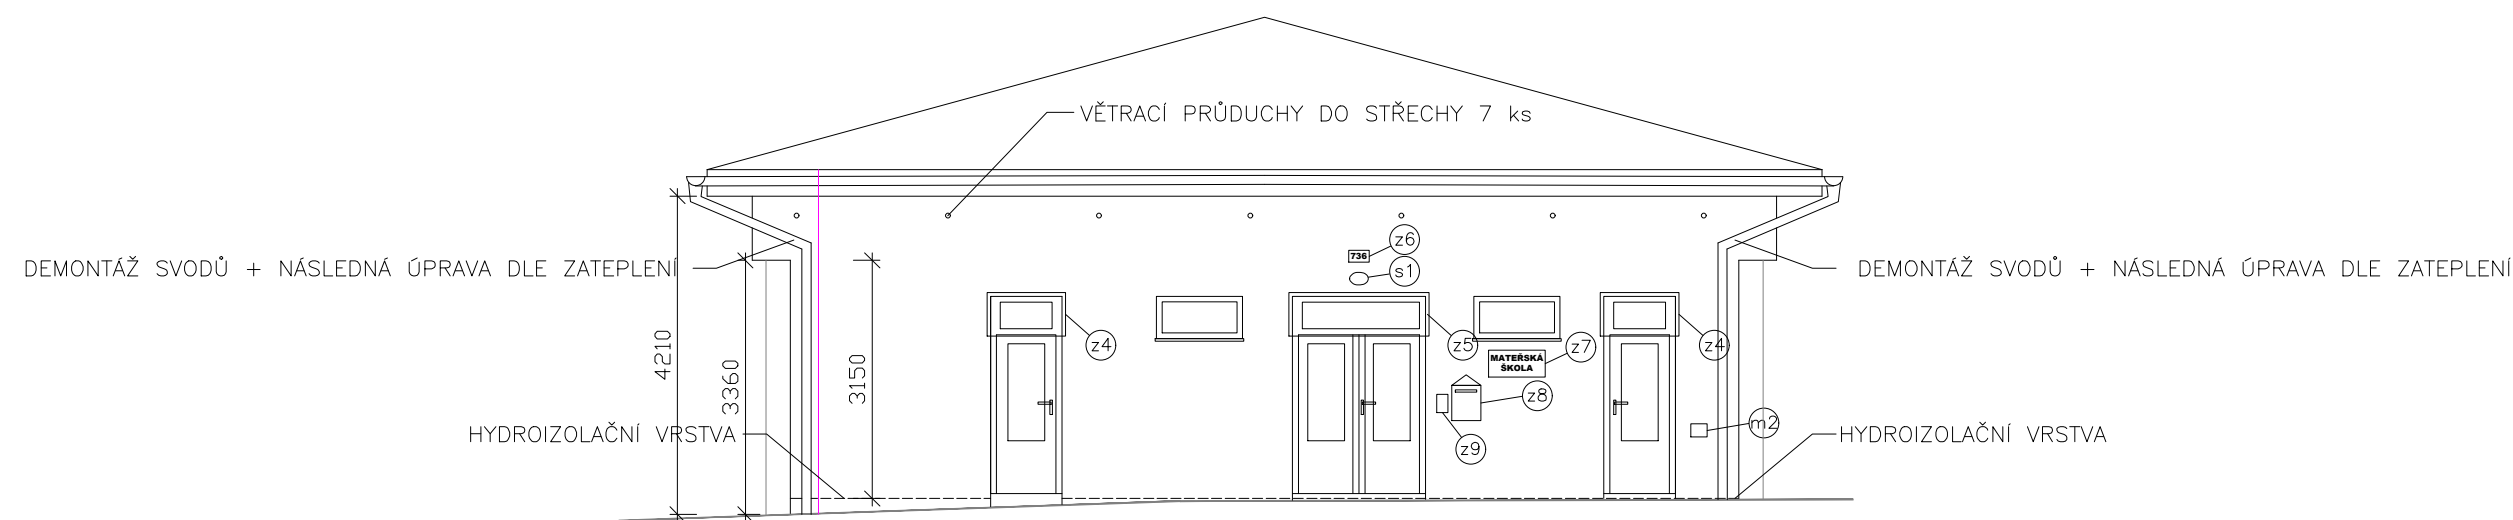

LEGENDA

- hromosvod
- Ⓜ2

KRABICE TELEFONNÍ – ZRUŠIT (DOZDÍT)
- Ⓩ4

STŘÍŠKA NAD DVEŘMI (DEMONTÁŽ + NAHRAZENO NOVOU) 2 KS
- Ⓩ5

STŘÍŠKA NAD DVEŘMI (DEMONTÁŽ + NAHRAZENO NOVOU) 1 KS
- Ⓩ6

DOMOVNÍ ČÍSLO – DEMONTÁŽ + ZPĚTNÁ MONTÁŽ (POPŘ. NAHRAZENO NOVÝM ČÍSLEM)
- Ⓩ7

CEDULE – DEMONTÁŽ + ZPĚTNÁ MONTÁŽ POPŘ. NAHRAZENO NOVOU CEDULÍ)
- Ⓩ8

DOPISNÍ SCHRÁNKA – DEMONTÁŽ + NOVÁ SHRÁNKA
- Ⓩ9

ZVONKY – ÚPRAVA DLE ZATEPLENÍ
- Ⓢ1

SVĚTLO – DEMONTÁŽ + ZPĚTNÁ MONTÁŽ (POPŘ. NAHRAZENO NOVÝM LED OSVĚTLENÍM)
- ODSTRANĚNÍ PARAPETŮ dl. cca 900 mm – 2 ks

ZODPOVĚDNÝ PROJEKTANT: Ing. Lucie Pražáková	VYPRACOVAL: Ing. Lucie Pražáková	FORMÁT: 2x A4	 Ing. Lucie Pražáková 2025.09.2 6 12:10:49 +02'00'
INVESTOR: Město Rtyně v Podkrkonoší, Hronovská 431, Rtyně v Podkrkonoší		DATUM: 06/2025	
STAVBA: ZATEPLENÍ OBJEKTU MATEŘSKÉ ŠKOLY NA DRAHÁCH č.p. 736 RTYNĚ V PODKRKONOŠÍ na st.p.č. 1046 v k.ú. RTYNĚ V PODKRKONOŠÍ		STUPEŇ DOKUMENTACE: DSP	
		ČÍSLO ZAKÁZKY: 03/2025	
		MĚŘÍTKO: 1:100	
VÝKRES: STÁVAJÍCÍ STAV - PAVILON C POHLED OD VÝCHODU		ČÍSLO VÝKRESU: D 1.10	ING. LUCIE PRAŽÁKOVÁ Autorizovaný inženýr v oboru pozemní stavby www.projektytu.cz + 420 777 317 389 Vodní 177 541 01 Trutnov