

PRÍVOD OD ROZVÁDĚČE HR

ROZVODNICE ZAPUŠTĚNÁ  
PLECHOVÁ, PRO 72 MOD.  
RZB š.572 x v. 642 x 156 mm  
IP 30


POZNÁMKA:  
NAVRŽENÉ JISTIČE CHAR. B a C  
Izk=10kA

POSPOJ.ROZBADĚČŮ  
VODA  
KANALIZACE  
TOPENÍ  
KONSTRUKCE

1 osvětlení-1.np I.  
2 osvětlení 1.NP II.  
3 rezerva  
4 osvětlení 1.NP IV.  
5 osvětlení spoj.krček  
6 zásuvky šatna zaměstn.

7 zásuvky -2.np-kuchyň  
8 zásuv-2.NP-umyv. děti, úklid  
9 zásuvky 2.NP třída  
10 zásuvka myčka  
11 zásuvky herna  
12 úklid

13 rozvaděč RV3-výtah  
14 infrazářič  
15 anténní zesilovač  
16 rezerva  
17 rezerva

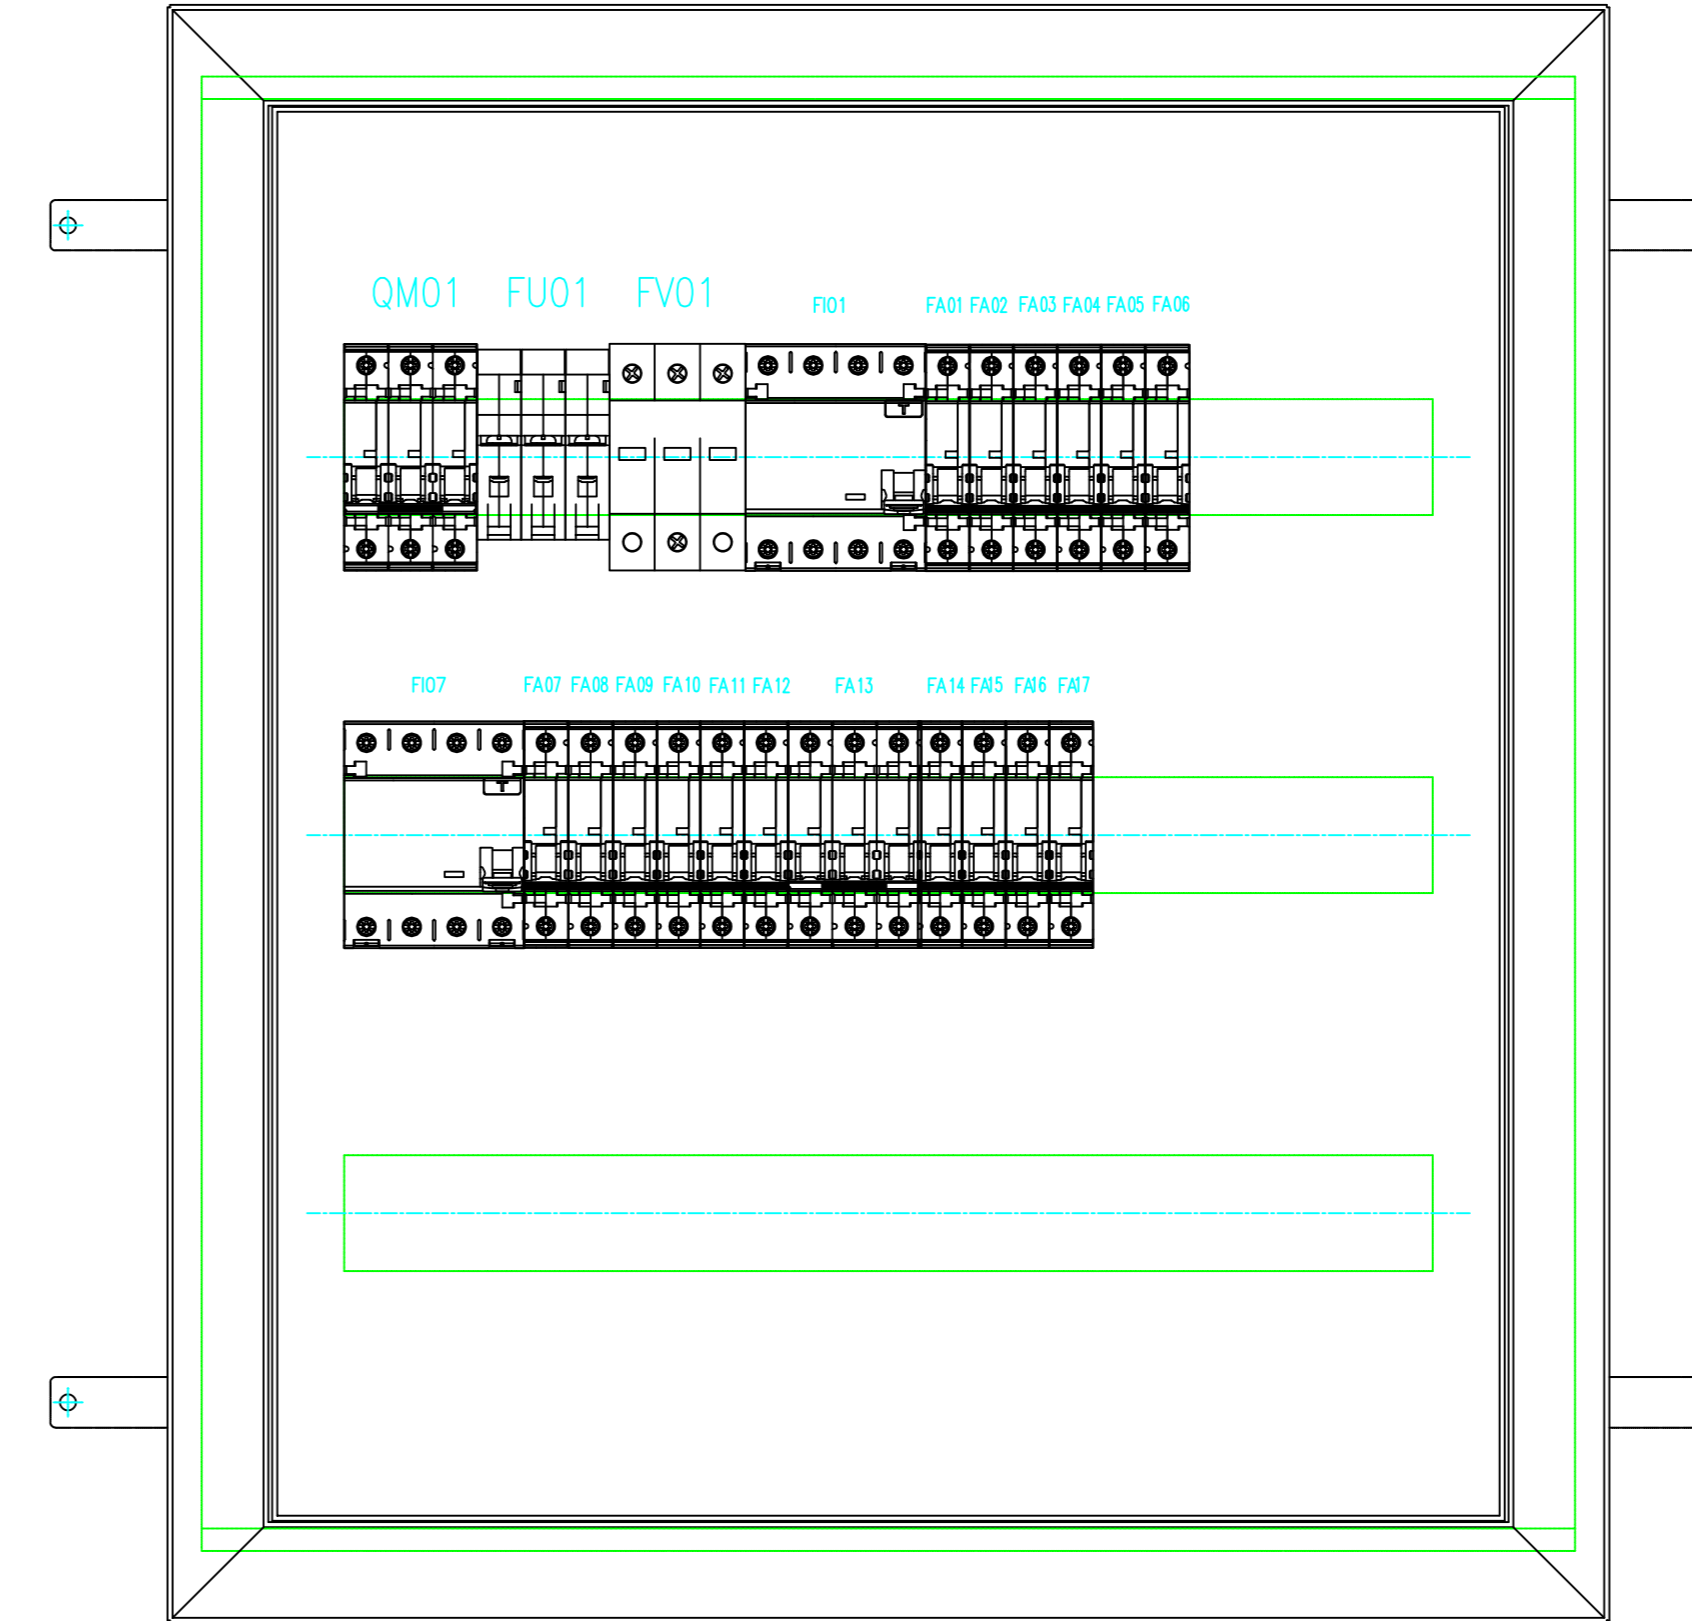

**Provozní napětí:** 3+PEN AC 400/230V 50Hz, TN-C-S

**Ochrana:** automatickým odpojením od zdroje dle ČSN 332000-4-41, doplněna ochranou pospojováním a proudovými chrániči

**Prostředí:** normální, dle ČSN 332000-3 AA5,AB5,

**Krytí:** IP-21

REVIZE	POPIS	DATUM	PODPIS
--------	-------	-------	--------

OBJEDNATEL  
MĚSTSKÁ ČÁST PRAHA 18  
Odbor hospodářské správy a investic  
Bechyňská 639, 199 00 Praha 9 - Letňany  
IČ: 00231321 DIČ: CZ00231321

ELTODO, a.s. SÍDLO: NOVODVORSKÁ 1010/14, 142 00 PRAHA 4 IČ: 45274517 DIČ: CZ45274517				JTSK ČÍSLO SOUPRAVY
ODPOVĚDNÝ PROJEKTANT ING. RUDOLF ŠTECHER	VYPRACOVAL MICHAL ONDRÁČEK	VYPRACOVAL ING. ALEŠ DRAGON	KONTROLOVAL ING. RUDOLF ŠTECHER	
PODPIS	PODPIS	PODPIS	PODPIS	
STAVBA PD - rekonstrukce elektrického zařízení - MS Příborská 514				ČÍSLO ZAKÁZKY 1218710214 DOKUMENTACE DVZ MĚŘÍTKO --- DATUM 05/2018 POČET FORMÁTŮ 5x A4
NÁZEV PŘÍLOHY Rozvaděč R7 Pavilon C - II.NP				ČÁST ČÍSLO PŘÍLOHY 026
DOKUMENTACI LZE UŽÍVAT POUZE VE SMYSLU PŘÍSLUŠNÉ SMLOUVY O DÍLO. VÝKRES, ČI JEHO ČÁST, MŮŽE BÝT KOPIOVÁN NEBO JINÝM ZPŮSOBEM ROZŠIŘOVÁN POUZE PO PŘEDCHOZÍM SOUHLASU ELTODO, a.s.				