



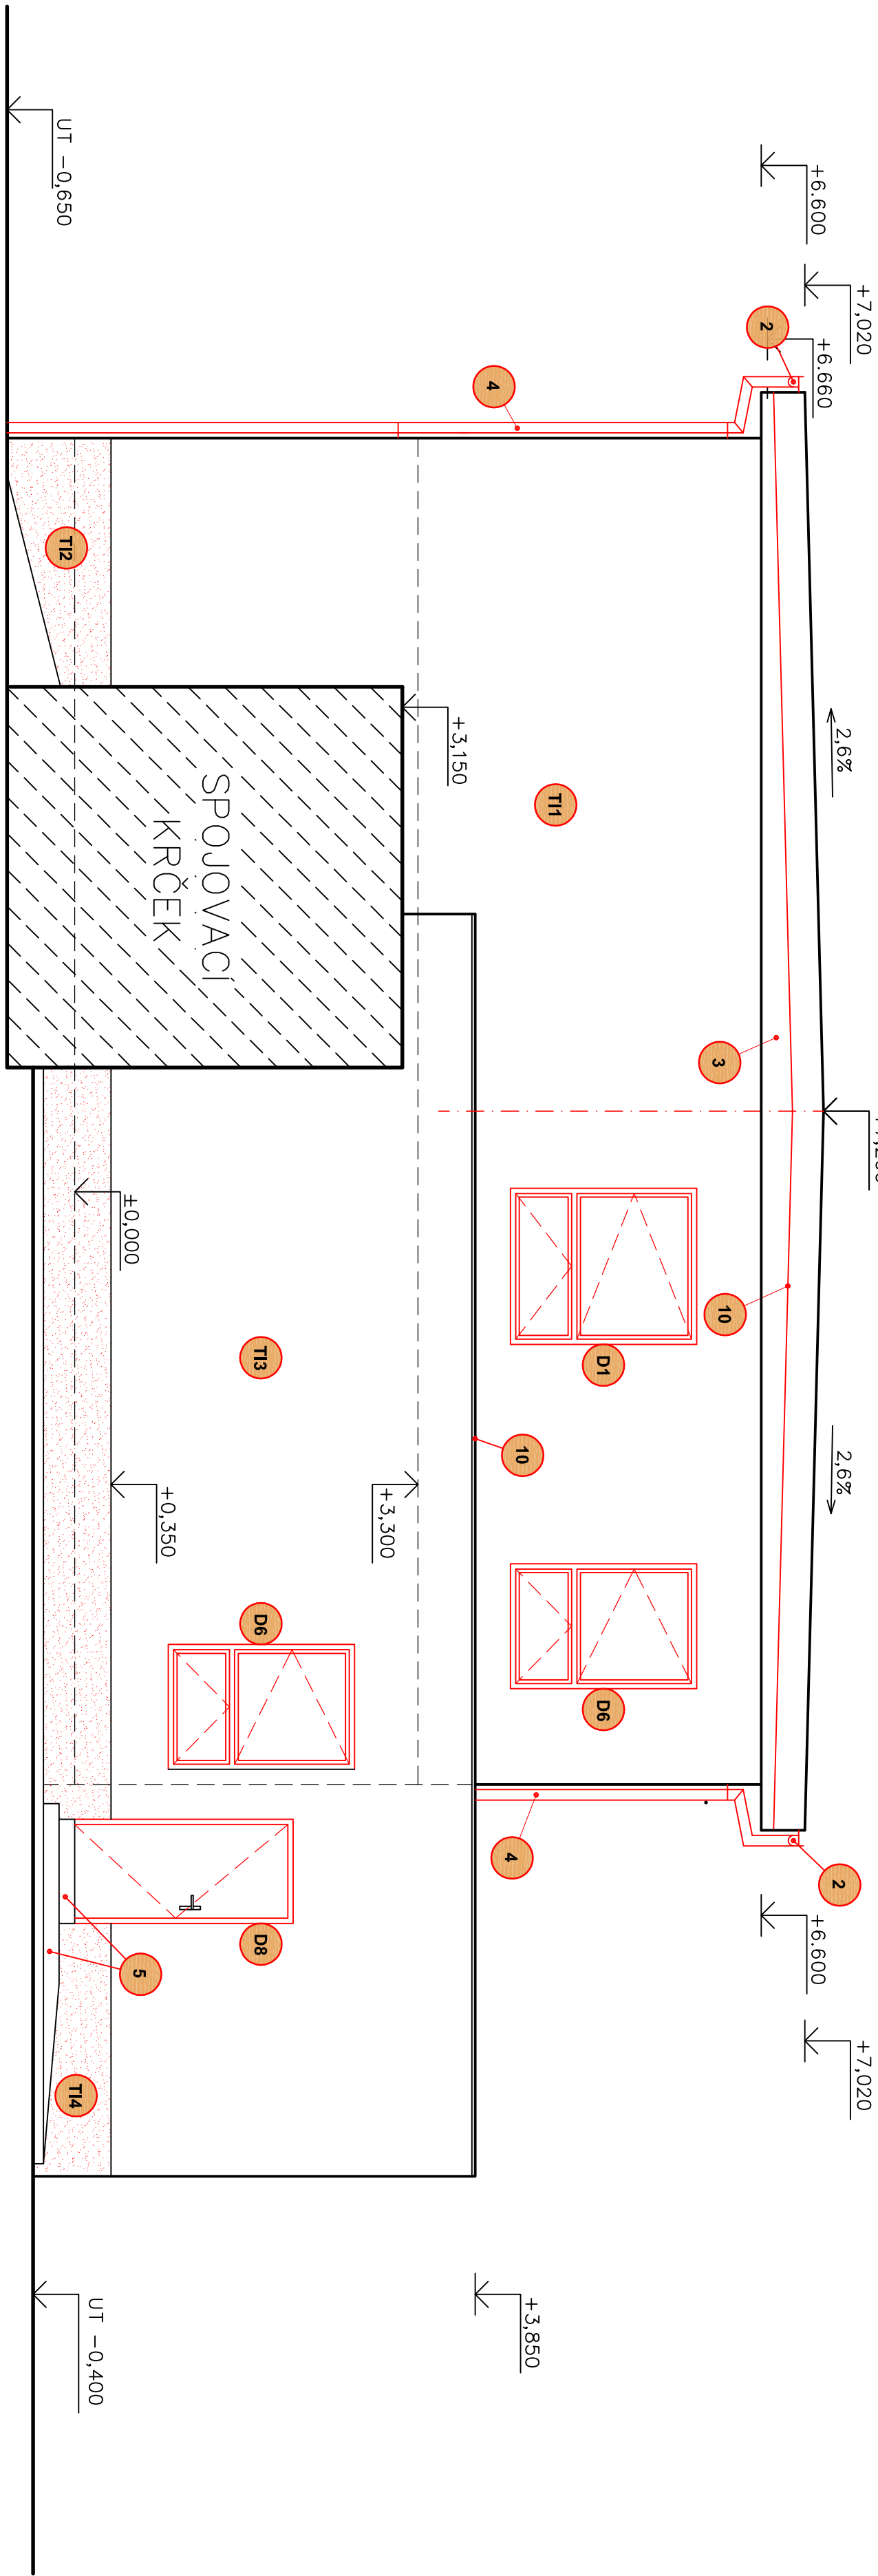

POHLED NA KRČEK—SEVEROZÁPADNÍ

LEGENDA NOVÉHO STAVU:

- 5 NOVÝ PVRCH Z KAMENNÉHO KOBERCE, BARVA TMAVĚ HNĚDÁ (ZRNITÁ)
KONTAKTNÍ ZATEPLOVACÍ SYSTÉM ETICS–POLYSTYRĚN ŠEDÝ EPS 70F TL. 120mm (λd = 0,032 w/m2K), KOTVENÍ 8 KS/π2 HMOŽDINEK S KOVOV. TRNEM DL.195 mm, OSTĚNÍ A NADPRAŽÍ BUDOU ZATEPLENÝ EPS ŠEDÝ TL. 30mm, BUDOU POUŽITÝ ROHOVÉ PVC PROFILY S VÝZTUŽNOU SKELNOU SÍTKOU (PERLINKOU), V NADPRAŽÍ BUDOU POUŽITÝ ROHOVÉ PVC LÍŠTY S PERLINKOU A OKAPNÍČKOU, PVRCH SILIKONOVÁ OMÍTKA PROBARVENÁ STŘEDNÍ ZRNITOSTÍ – TOČENÁ
- 11 KONTAKTNÍ ZATEPLOVACÍ SYSTÉM ETICS–POLYSTYRĚN ŠEDÝ EPS 70F TL. 140mm (λd = 0,032 w/m2K), KOTVENÍ 8 KS/π2 HMOŽDINEK S KOVOV. TRNEM DL.195 mm, OSTĚNÍ A NADPRAŽÍ BUDOU ZATEPLENÝ EPS ŠEDÝ TL. 30mm, BUDOU POUŽITÝ ROHOVÉ PVC PROFILY S VÝZTUŽNOU SKELNOU SÍTKOU (PERLINKOU), V NADPRAŽÍ BUDOU POUŽITÝ ROHOVÉ PVC LÍŠTY S PERLINKOU A OKAPNÍČKOU, PVRCH SILIKONOVÁ OMÍTKA PROBARVENÁ STŘEDNÍ ZRNITOSTÍ – TOČENÁ
- 14 KONTAKTNÍ ZATEPLOVACÍ SYSTÉM ETICS – XPS POLYSTYRĚN TL. 140mm, KOTVENÍ 8 KS/π2 HMOŽDINEK S KOVOVÝM TRNEM DL. 115 mm, STÁVAJÍCÍ SOKLOVÉ ZDIVO BUDE OČIŠTĚNO VÁPKOU A PVRCH BUDE VYROVNÁ HRUBOU CEMENTOVOU OMÍTKOU, BUDOU POUŽITÝ ROHOVÉ PVC LÍŠTY S PERLINKOU, PVRCH MÁRMOLITOVÁ OMÍTKA – ODSTIN TMAVĚ HNĚDÝ
- 2 NOVÝ PLECHOVÝ PODSTŘEŠNÍ PŮLKULATÝ OKAPNÍ ŽLAB – TIZn, DN 125
- 3 ZATEPLENÍ ŠTITOVĚ A OKAPNÍ ŘÍMSY KZS – POLYSTYRĚN ŠEDÝ EPS 70F TL. 60mm,SYSTÉM ETICS – VIZ. T11
- 4 NOVÝ PLECHOVÝ OKAPNÍ SVOD – TIZn, DN 110, VČETNĚ OSAZENÍ NOVÉHO LAPAČE SPLAVENIN (GAUGRU)
- 5 NOVÝ PVRCH Z KAMENNÉHO KOBERCE, BARVA TMAVĚ HNĚDÁ (ZRNITÁ)
- 8 NOVÝ PLECHOVÝ PODSTŘEŠNÍ PŮLKULATÝ OKAPNÍ ŽLAB – FeZn, DN 100
- 9 NOVÝ PLECHOVÝ OKAPNÍ SVOD – FeZn, DN 80, VČETNĚ OSAZENÍ NOVÉHO LAPAČE SPLAVENIN (GAUGRU)
- 10 NOVÉ OPLECHOVÁNÍ ALIK – FeZn, BARVA STŘEBRná

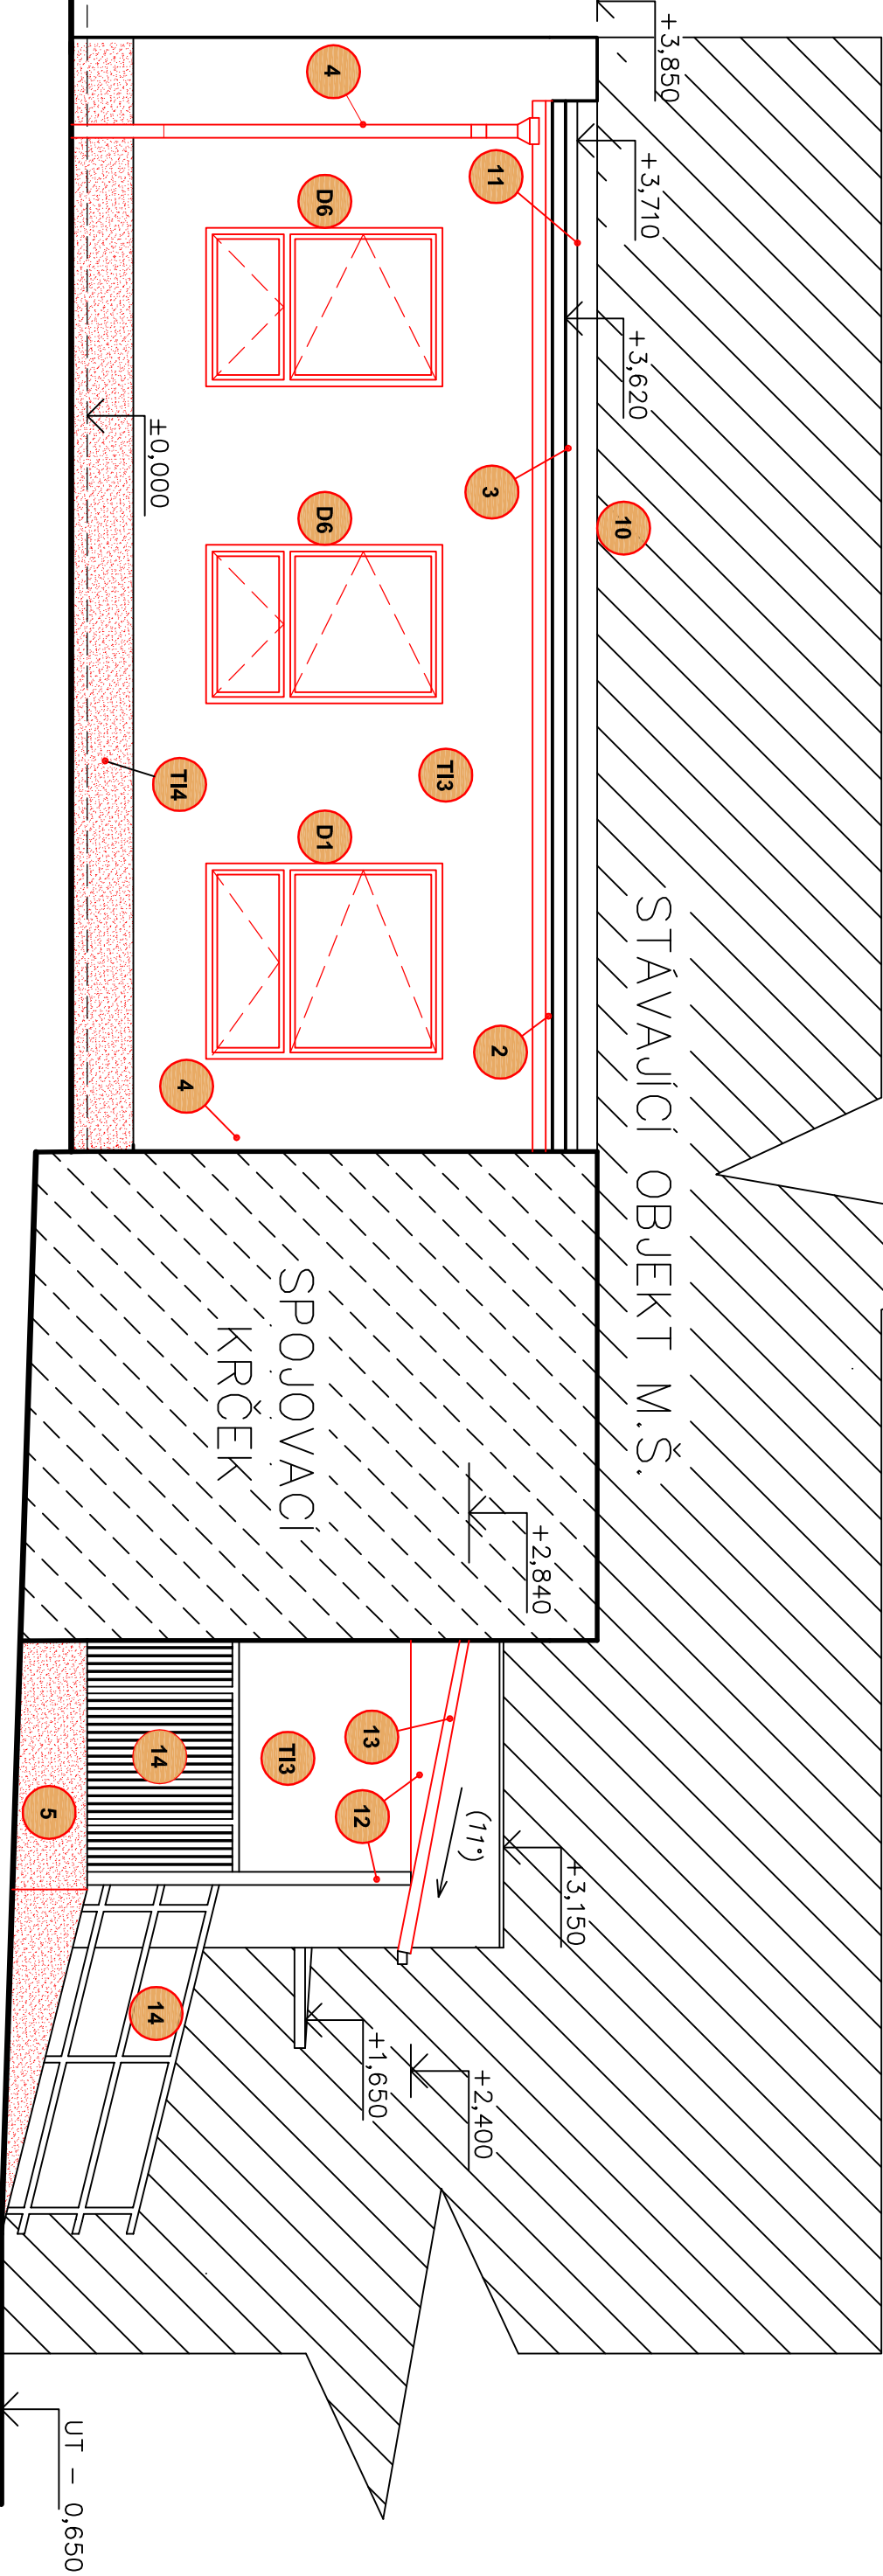

KRESLIL	VYPRACOVAL	KONTROLOVAL	INVESTOR: OBEC DVORCE	
ALEŠ WALECZEK	ING.BRONISLAV BŮHM	ING.BRONISLAV BŮHM	NÁMĚSTÍ 13, DVORCE 793 68	
NÁZEV OBJEKTU:ENERGETICKÝ ÚSPORNÁ OPATŘENÍ OBJEKTU			FORMÁT	A2
ZUŠ DVORCE			DATUM	11/2020
UCELENÁ ČÁST: SO 01 HLAVNÍ STAVEBNÍ OBJEKT			ÚČEL	DŮR+DSP
D.1.1 ARCHITEKTONICKO STAVEBNÍ ŘEŠENÍ			MĚŘÍTKO:	ČÍS. VYKR:
NÁZEV VYKRESU:			1:50	D.14
POHLEDY 3 - NOVÝ STAV				