



Severočeské vodovody a kanalizace, a. s.

Váš dopis zn. : P15610041601
ze dne: 29.6.2015
Naše značka O15610070471/OTPCMO/We
Vyřizuje: **Roland Weiss**
Datová schránka: **f7rf9ns**
Telefon: 840 111 111 , 476 732 509
Email: info@scvk.cz
Datum: 3.7.2015

SITEZ s.r.o.
Pod Doubravkou 2898/33
415 01 Teplice

Vyjádření společnosti Severočeské vodovody a kanalizace, a.s.

Název akce:	Rekonstrukce tepelné sítě Janov
Účel vyjádření:	Existence zařízení ve správě SČVK
Zájmové území:	Okres: Most
	Obec: Litvínov
	Část obce, ulice, č.p.: Litvínov, Janov
	Katastrální území : Horní Litvínov, Janov u Litvínova
Žadatel:	SITEZ s.r.o., Ing.Jan Mandzák, Ing.Jindřich Běhounek
Adresa, tel., e-mail	777 025 825; 777 898 008, info@sitez.cz
Investor:	Severočeská teplárenská a.s.
Adresa, tel., e-mail	
Projektant:	
Vlastník dotčené IS	SVS
Předchozí vyjádření	NE
Platnost vyjádření:	<i>jeden rok ode dne vyhotovení (v případě, že Váš zájem nadále trvá, požádejte před uplynutím této lhůty o prodloužení platnosti vyjádření)</i>

Ve výše uvedeném zájmovém území **se nachází** zařízení provozovaná společností Severočeské vodovody a kanalizace, a.s. a jejich ochranná nebo bezpečnostní pásma. Konkrétně se jedná o:

- **Vodovodní řady do DN 500, ochranné pásmo 1,5 m od potrubí**
- **Kanalizační řady do DN 500, ochranné pásmo 1,5 m od potrubí**
- **Silové kabely AYKY, ochranné pásmo 1,0 m od zařízení**
(u potrubí nad DN 200, jehož dno je uloženo v hloubce větší než 2,5 m pod upraveným povrchem, se uvedená ochranná pásma zvětšují o 1 m)

Uvedené zařízení je zakresleno v příloze č.1 až č.5, jež jsou nedílnou součástí poskytnuté informace. Zákres liniových vedení slouží pouze jako orientační informace o jeho existenci a nenahrazuje skutečné umístění zařízení v zájmovém území. Skutečné umístění zařízení je nutno zjistit vytyčením přímo na místě, nejlépe před zahájením projektových prací. V případě nejasností budou provedeny kopané sondy či vytyčení inspekční kamerou. Stavebník je povinen neprodleně ohlásit případné poškození vodohospodářského zařízení provozovateli. Stavebník odpovídá za eventuální škodu na vodohospodářském zařízení způsobenou svojí činností.

Případná existence vodovodních či kanalizačních přípojek není předmětem tohoto stanoviska. Naše společnost není jejich správcem (viz § 3, odst. 3 zákona č. 274/2001 Sb. Zákona o vodovodech a

kanalizací v platném znění), se žádostí o informaci o existenci přípojek se obraťte na jejich vlastníky, tedy na vlastníky nemovitostí, jejichž pozemky budou stavbou dotčeny.

Vytýčení skutečného umístění zařízení ve správě společnosti Severočeské vodovody a kanalizace, a.s. a jeho následné zakreslení do situace je nutné objednat na info@scvk.cz ; tel. 840 111 111.

Pro provádění zemních, stavebních a ostatních prací v ochranném a bezpečnostním pásmu zařízení ve správě Severočeských vodovodů a kanalizací, a.s. Teplice požadujeme plně respektovat toto zařízení a to za dodržení všech předpisů a norem, které se k této činnosti vztahují.

V případě, že dojde ke střetu se zařízením v naší správě, jste povinen toto neprodleně oznámit na tel. 840 111 111 a projednat s naší společností.

Při odkrytí zařízení ve správě Severočeských vodovodů a kanalizací, a.s. Teplice v průběhu prováděných prací požadujeme toto před zásypem protokolárně předat naší společnosti. Dojde-li ke vstupu do ochranného pásma v průběhu prováděných prací, je potřeba tuto skutečnost neprodleně oznámit naší společnosti.

Při případném nedodržení těchto podmínek bude naše společnost požadovat náhradu způsobených škod a uvedení vzniklých nesrovnalostí do souladu s právními předpisy a normami.

Poskytnutá informace nenahrazuje stanovisko k projektové dokumentaci pro vydání příslušného rozhodnutí.

Obecné technické podmínky pro střety se zařízením ve správě Severočeských vodovodů a kanalizací, a. s. jsou k dispozici na www.scvk.cz.

V ochranném pásmu potrubí nesmí na nezpevněném povrchu pojíždět těžká technika ; nesmí dojít ke snížení a většímu navýšení nivelety stávajícího povrchu.

V ochranném pásmu potrubí nesmí být realizována nadzemní stavba; k zařízení musí zůstat zachován příjezd pro techniku.

Dle zák. 274/2001 Sb. §23 odst. 8 je investor povrch.úprav povinen přizpůsobit nové úrovni povrchu veškerá zařízení a příslušenství vodovodního nebo kanalizačního řadu mající vazbu na terén, s vědomím provozovatele zařízení.


Při dalším řízení požadujeme doložit protokol o vytýčení sítí. Zahájení prací předem oznámit na info@scvk.cz.

Severočeské vodovody a kanalizace, a.s.

415 50 Teplice, Přítkovská 1689

IČ: 49099451 DIČ: CZ49099451

153

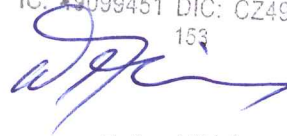

Roland Weiss
referent technicko-provozní činnosti

Příloha: 5 situací a orientační zákresy s vyznačeným zařízením provozovaným společností Severočeské vodovody a kanalizace, a.s.



Severočeské vodovody a kanalizace, a.s.

Přítkovská 1689, 415 50 Teplice

Orientační situace je platná pouze jako příloha k poskytnutí informace č.

O15610070471, 1.část


Vystavil: Roland Weiss

Dne: 2.7.2015

1:1000

LEGENDA

- VODOVOD - plná
- VODOVOD - surr.ová
- STOKA JEDNOTNÁ
- STOKA SPLAŠKOVÁ
- STOKA DEŠŤOVÁ
- ELEKTRICKÉ VEDENÍ

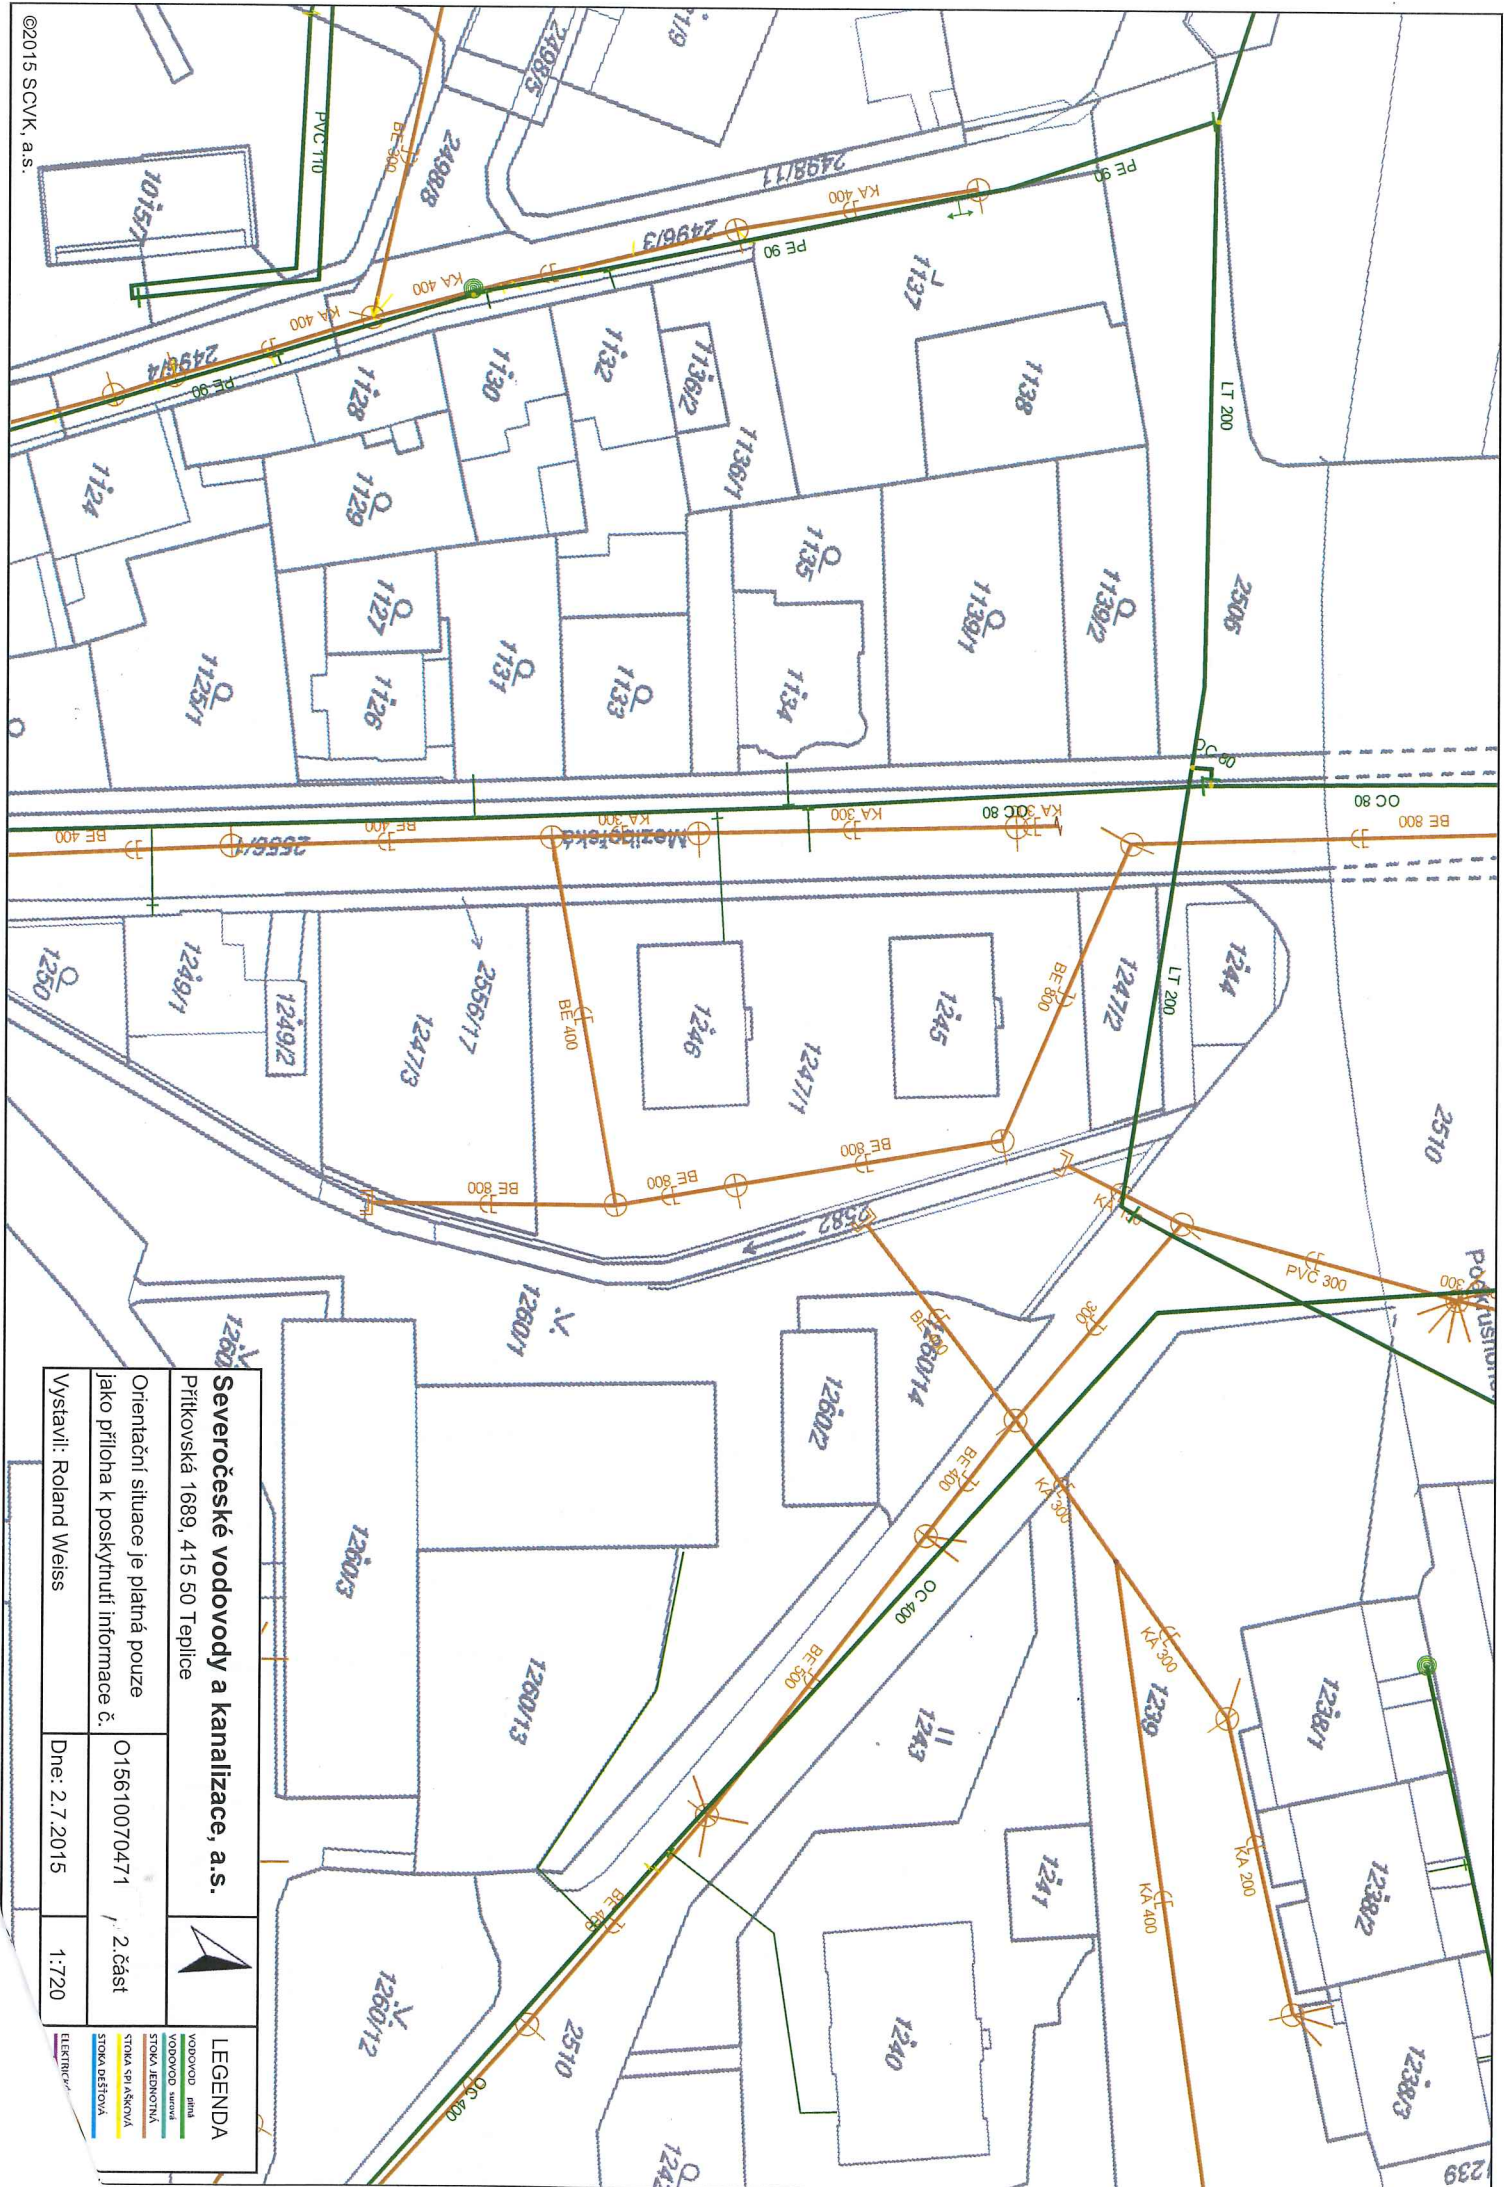

Severočeské vodovody a kanalizace, a.s.

Přítkovská 1689, 415 50 Teplice



LEGENDA

VODOVOD pitná

VODOVOD SUTOKA
STOKA JEDNOTNÁ

STOKA SPIAŠKOVÁ


STOKA DEŠŤOVÁ

ELECTRICAL

Vystavil: Roland Weiss

Dne: 2.7.2015

1:720

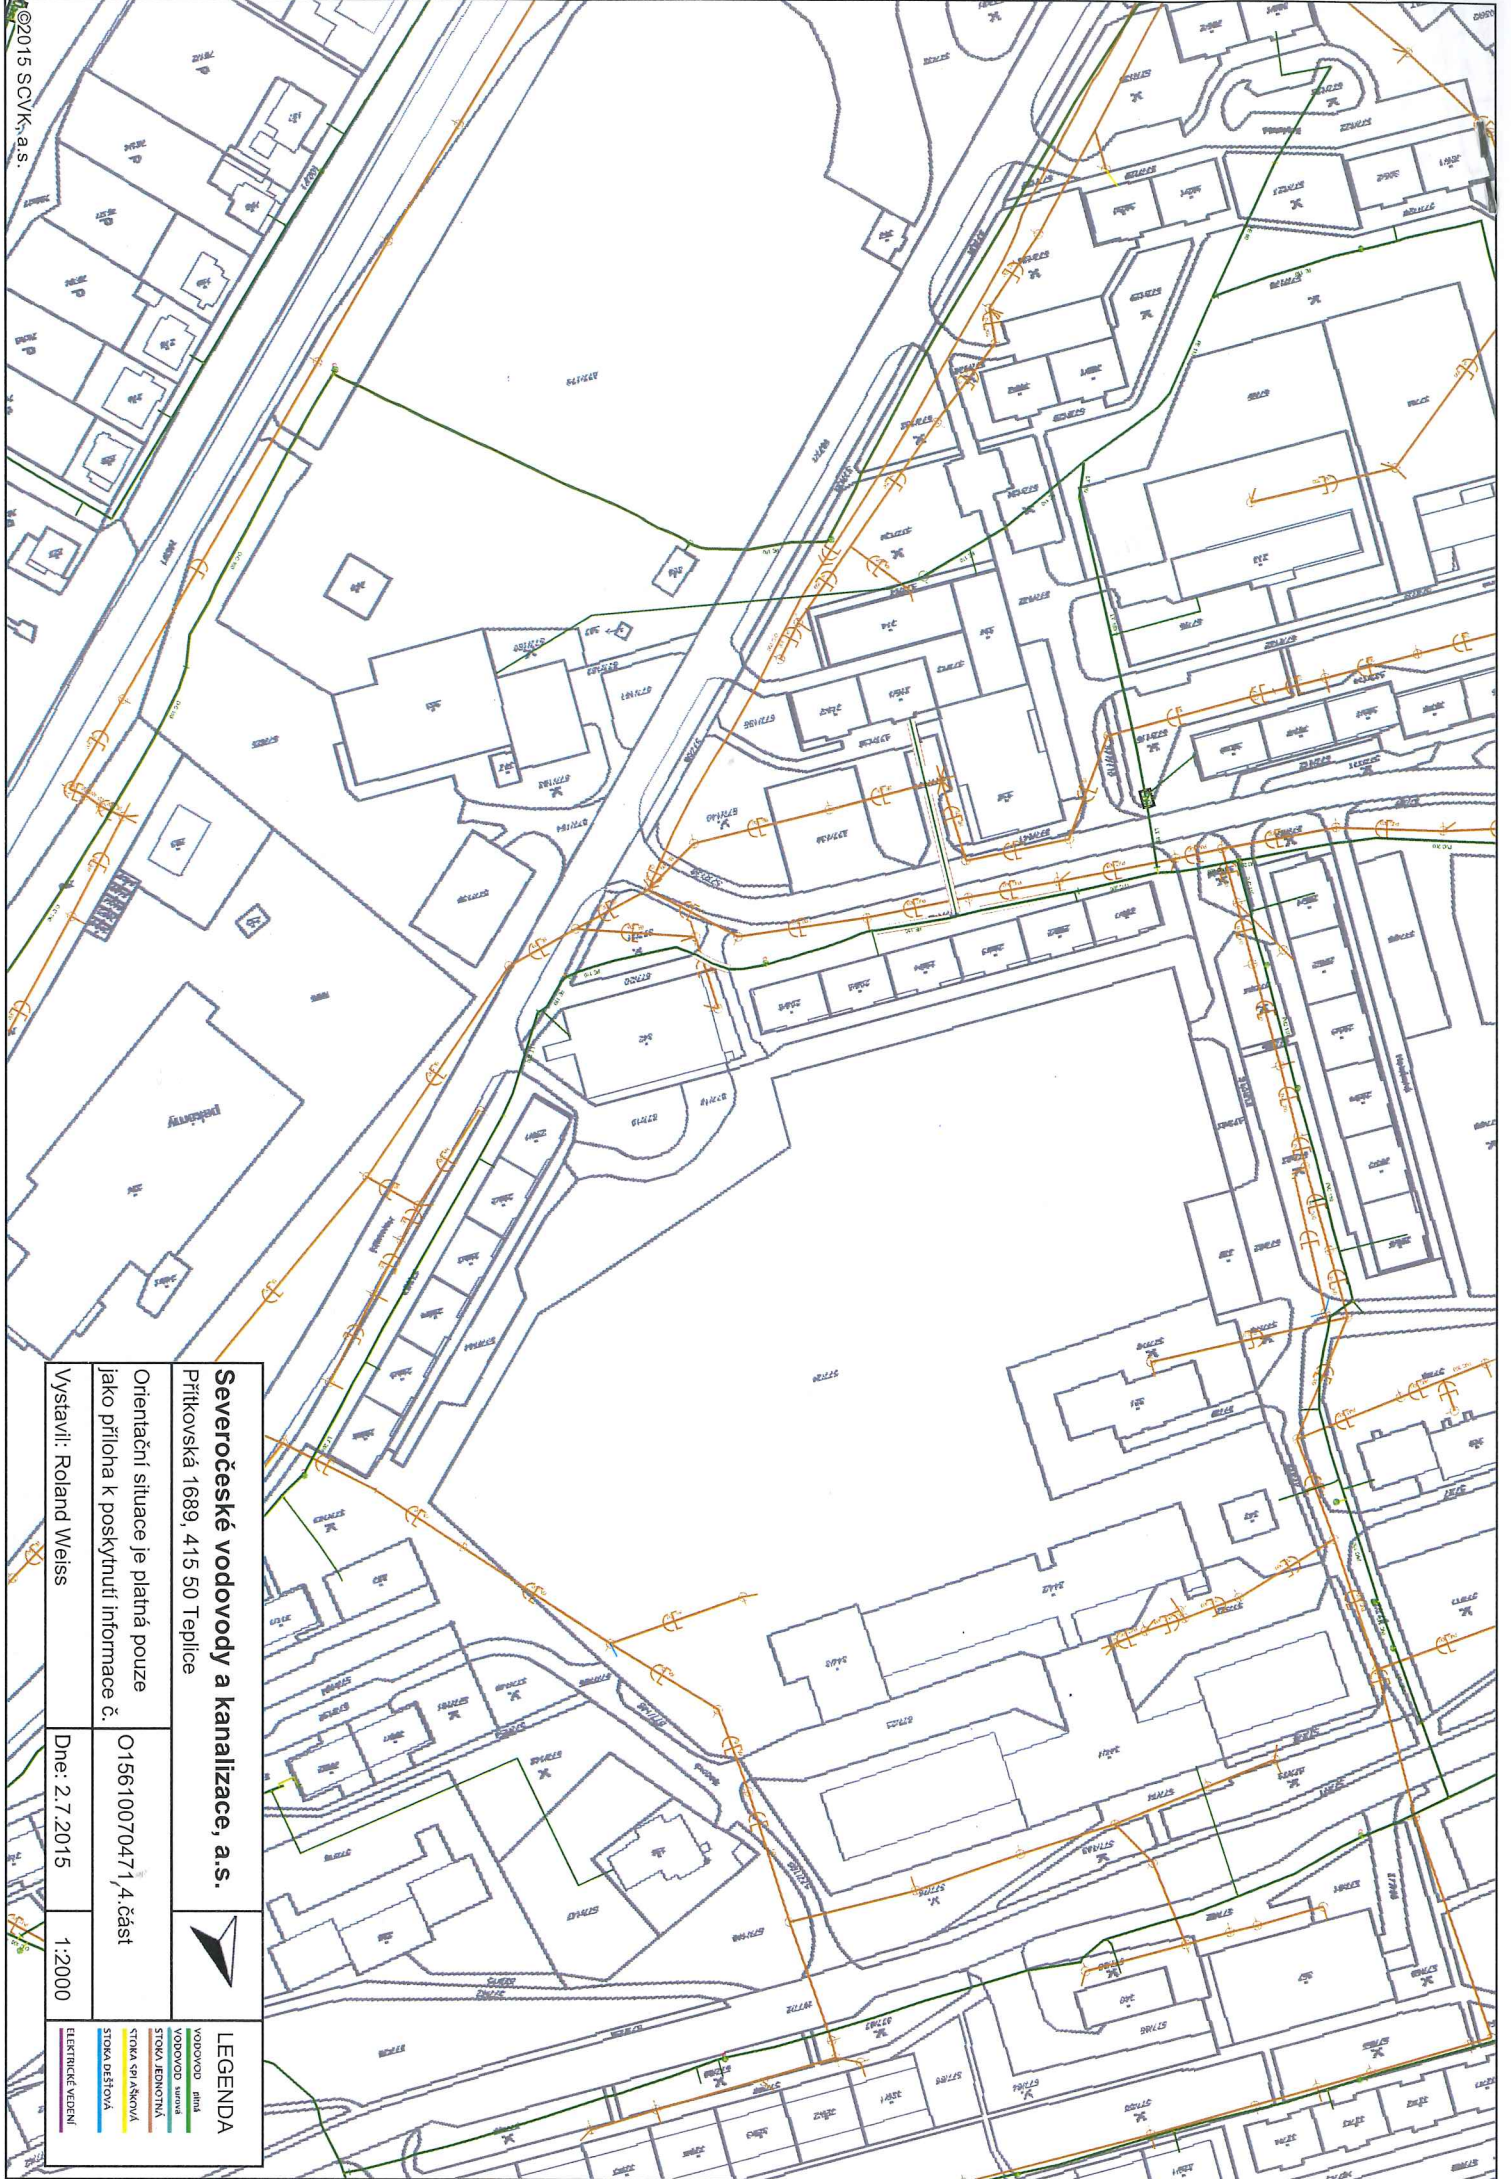

Severočeské vodovody a kanalizace, a.s.
Přítkovská 1689, 415 50 Teplice



Orientační situace je platná pouze
jako příloha k poskytnutí informace č.

O15610070471, 4. část

Vystavil: Roland Weiss

Dne: 2.7.2015

1:2000

LEGENDA

- WODOVOD příst
- WODOVOD ústřed
- STOKA JEDNOTNÁ
- STOKA SPÍŠKOVÁ
- STOKA OČIŠŤOVÁ
- ELEKTRICKÉ VEDENÍ

