


NEŘEŠENÁ ČÁST OBJEKTU

NEŘEŠENÁ ČÁST OBJEKTU

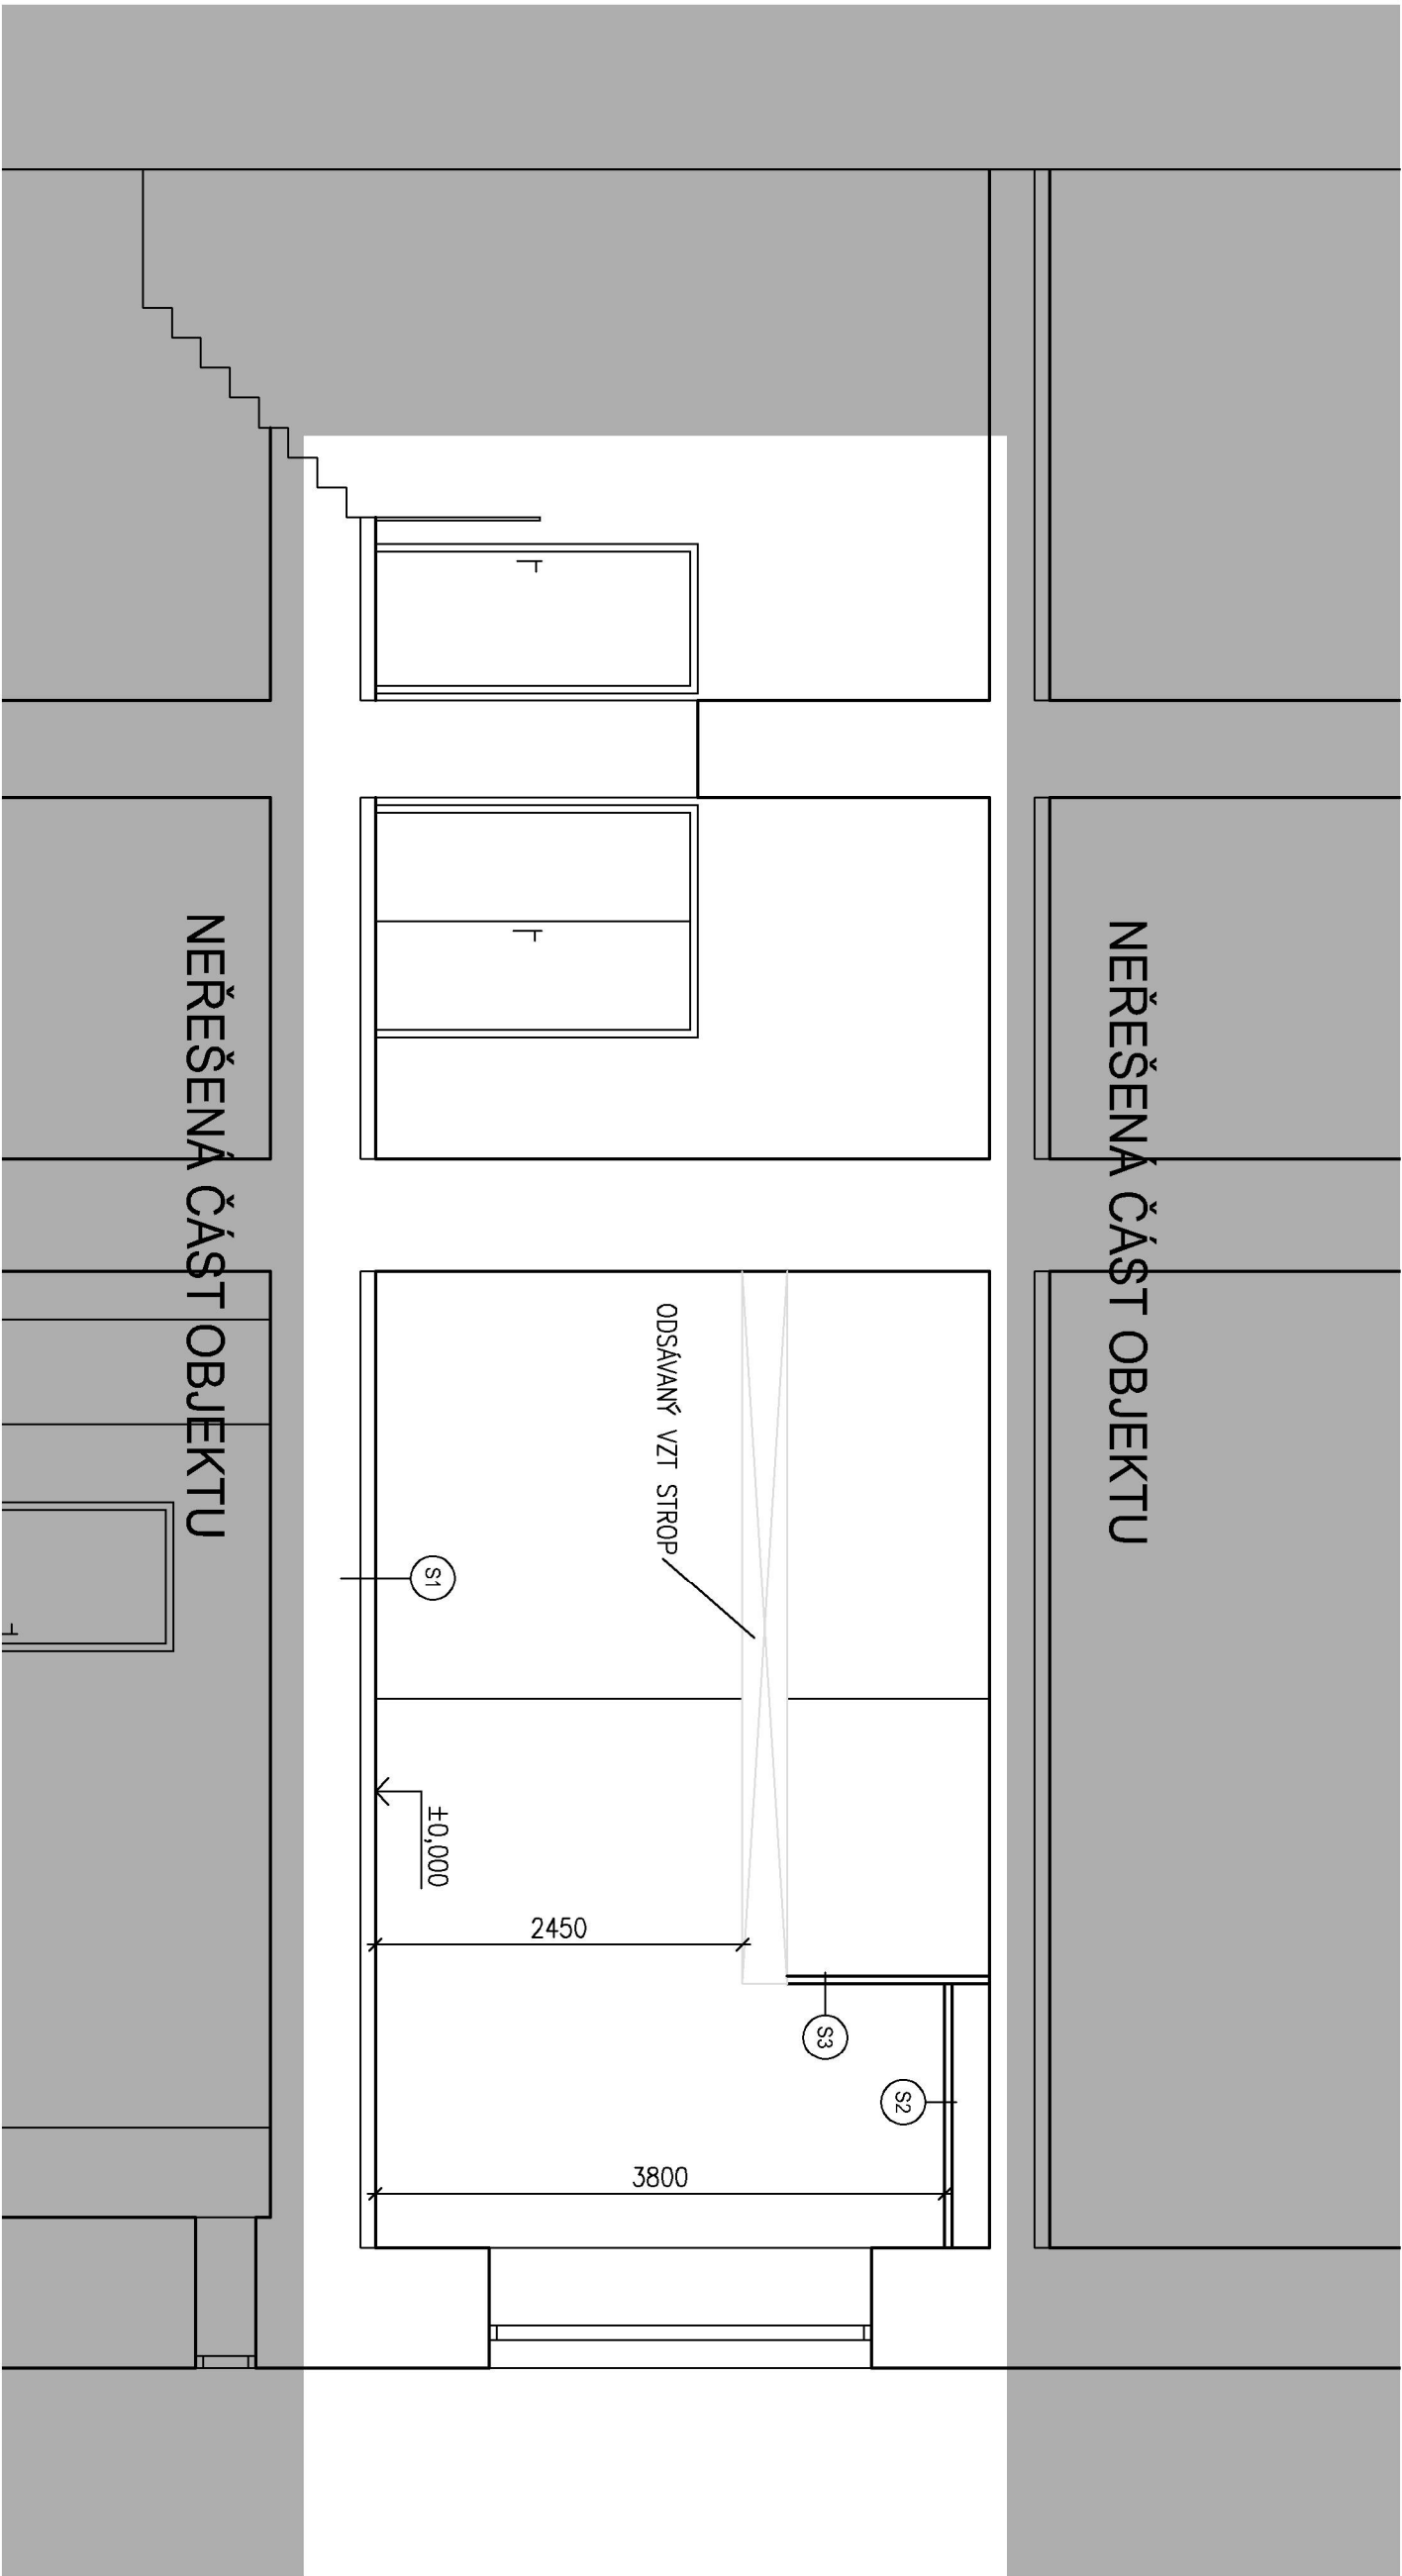

LEGENDA HMOT:

STÁVAJÍCÍ ZDIVO Z CIHEL PLINÝCH

SDK PODHLED ZE SÁDROKARTONU NA OCELOVÝ RASTR, SDK ZAPLAŠTĚNÍ BOKU VZT STROPU
POPIS NOVÉ KONSTRUKCE

- S1 NAŠLAPNÁ VRSTVA DLAŽBA – PROTISKLUZNÁ R12
HYDROIZOLAČNÍ NÁTĚR
BETONOVÝ POTĚR 100mm (pokud se podaří odebrat 100mm původního betonu, výsledná čistá podlažka musí být stejně jako stávající)
HYDROIZOLACE
STROPNÍ KONSTRUKCE
- S2 SDK PODHLED NA OCELOVÝ RASTR , DESKY
IMPREGNOVANÉ ZELENÉ TL.12mm
- S3 SDK ZAPLAŠTĚNÍ NA OCELOVÝ RASTR, SPODEK KOTVEN DO ODSÁVANÉHO STROPU DO PŘIPRAVENÝCH KONZOL (TYPOVÉ PROVEDENÍ), DESKY IMPREGNOVANÉ ZELENÉ TL. 12mm

±0,000 = STÁVAJÍCÍ PODLAHA OBJEKTU V 1NP

REVIZE č.1

VYPRACOVAL	David Mýška		
ZOD. PROJEKTANT	Ing. Jaroslav Rouš		
INVESTOR	Město Žirovnice, Cholunská 665, 394 68 Žirovnice		
MÍSTO STAVBY	ZŠ a MŠ Žirovnice, Komenského 47, 394 68 Žirovnice		
NÁZEV STAVBY	STAVEBNÍ ÚPRAVY ŠKOLNÍ KUCHYNĚ		
	V ZŠ ŽIROVNICE		
STAVEBNÍ OBJEKT	č.p.47, k.ú. Žirovnice [797154], p.č.st. 360	FORMÁT	6x44
ČÁST	D.1.1. Architektonicko–stavební část	DATUM	03/2025
OBSAH:	ŘEZ A-A	STUPEŇ PD	DZS
		MĚŘÍTKO	1:50
			Č. VÝKRESU D.1.1.06