


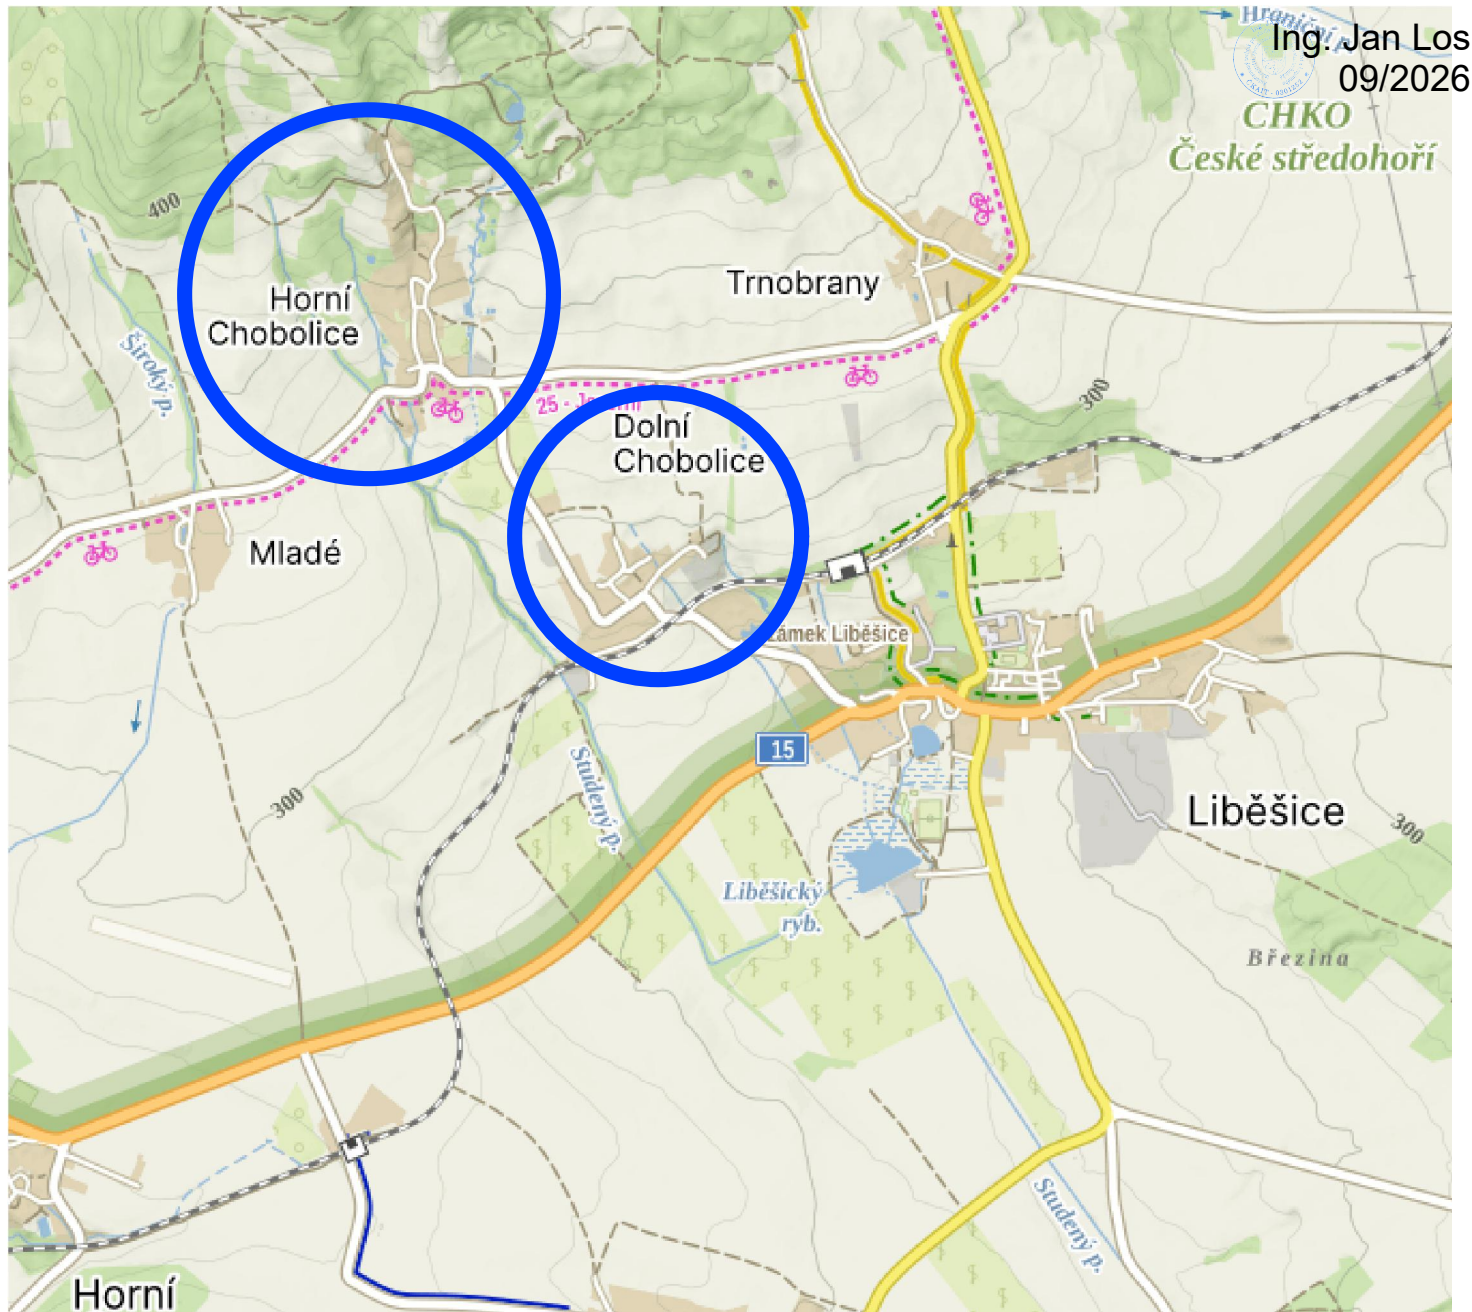

Ing. Jan Los
09/2026

CHKO
České středohoří

SOUŘADNICOVÝ SYSTÉM JTSK
VÝŠKOVÝ SYSTÉM BALŤ P.V.



SVIS TCE, spol. s r.o.

ZA CHLUMEM 814
418 01 BÍLINA

VYPRACOVAL: Ing. Los	ZODPOVĚDNÝ PROJEKTANT: Ing. Jan Los	HLAVNÍ INŽENÝR PROJEKTU: Ing. Jan Los	MANAŽER ÚTVARU: Ing. Hájek	TECHNICKÁ KONTROLA: Ing. Los
INVESTOR: Obec Liběšice		KRAJ: Ústecký		FORMÁT: 1 x A4
PŘÍLOHA: SITUACE ŠIRŠÍCH VZTAHŮ			DATUM:	08/2026
			STUPEŇ:	DPS
			ČÍSLO ZAKÁZKY:	18/2026
AKCE: DOLNÍ A HORNÍ CHOBOLICE – VODOVODNÍ PŘÍPOJKY		MĚŘÍTKO: –	ČÍSLO VÝKRESU: C.1	ČÍSLO PARÉ: