




VÝKOP V ASFALTOBETONOVÉ KOMUNIKACI SUSUK

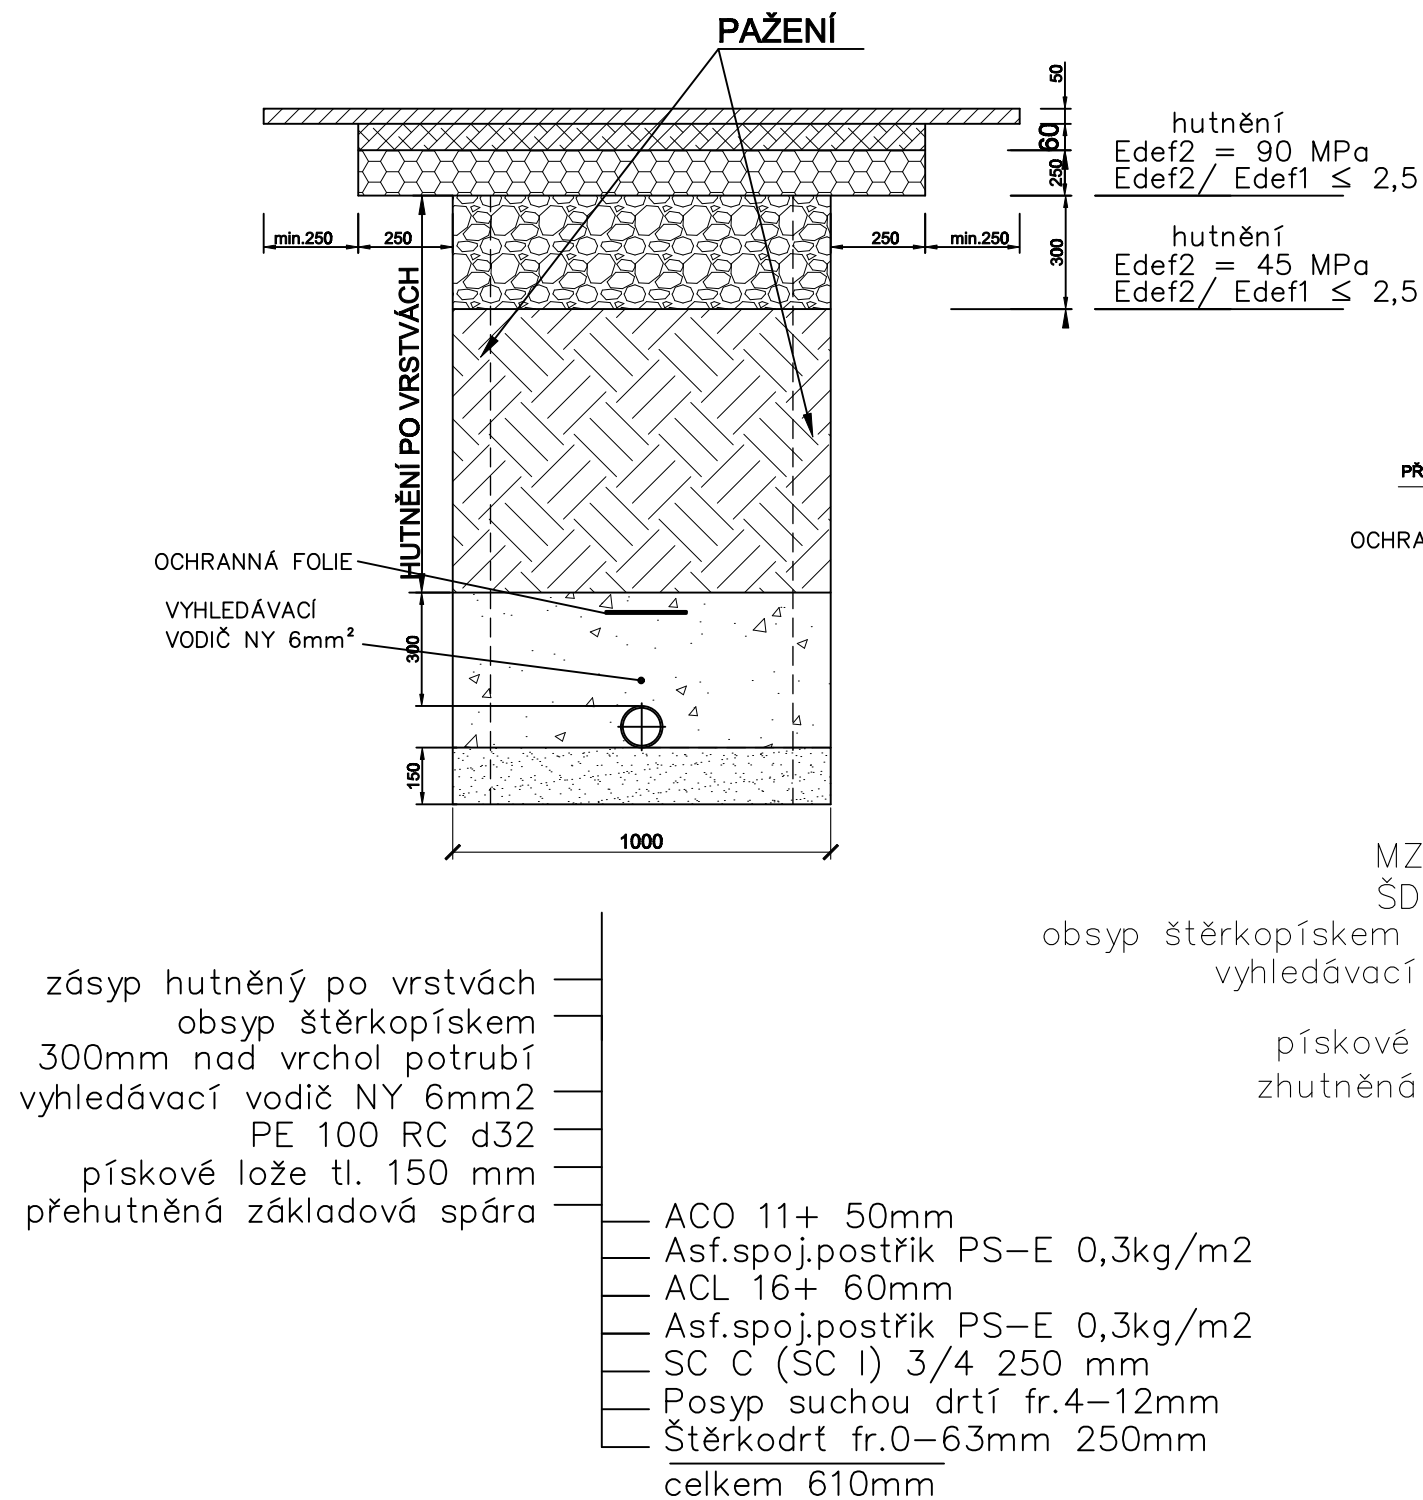


PŘÍČNÝ ŘEZ VE ŠTĚRKOVÉ KOMUNIKACI

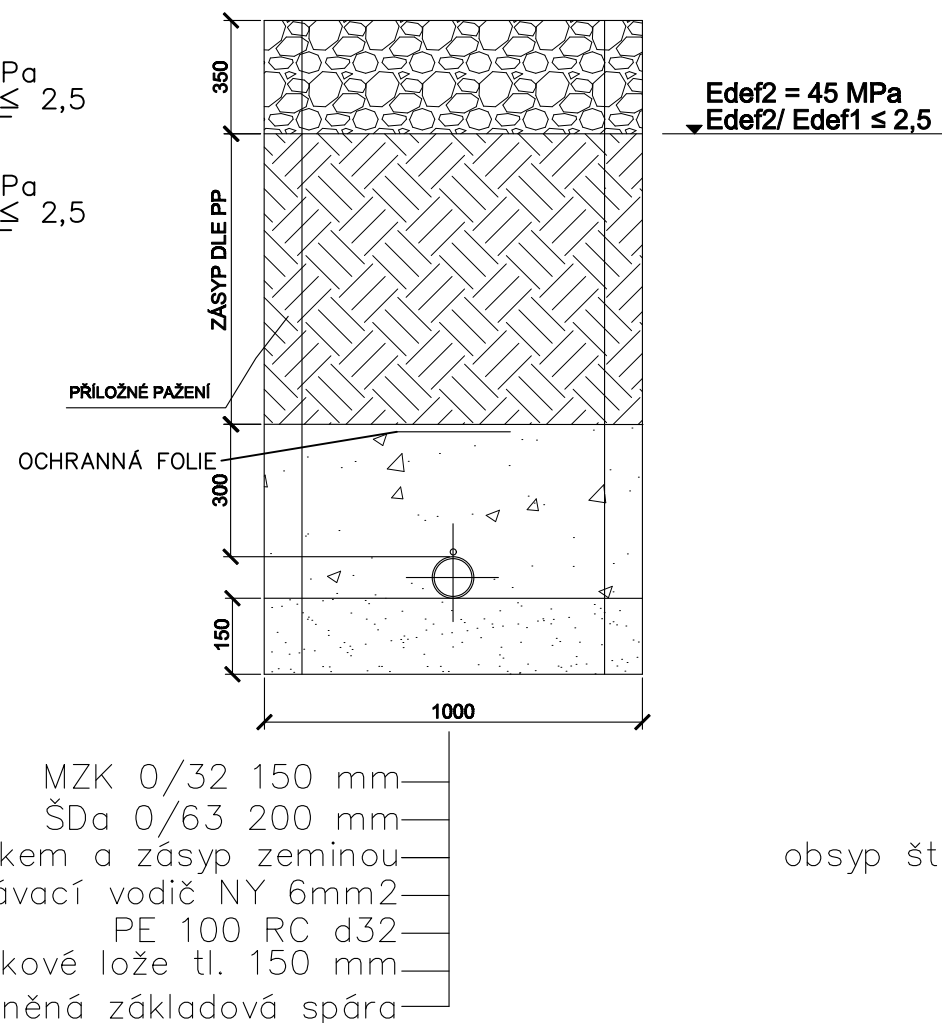


PŘÍČNÝ ŘEZ V ZELENÍ

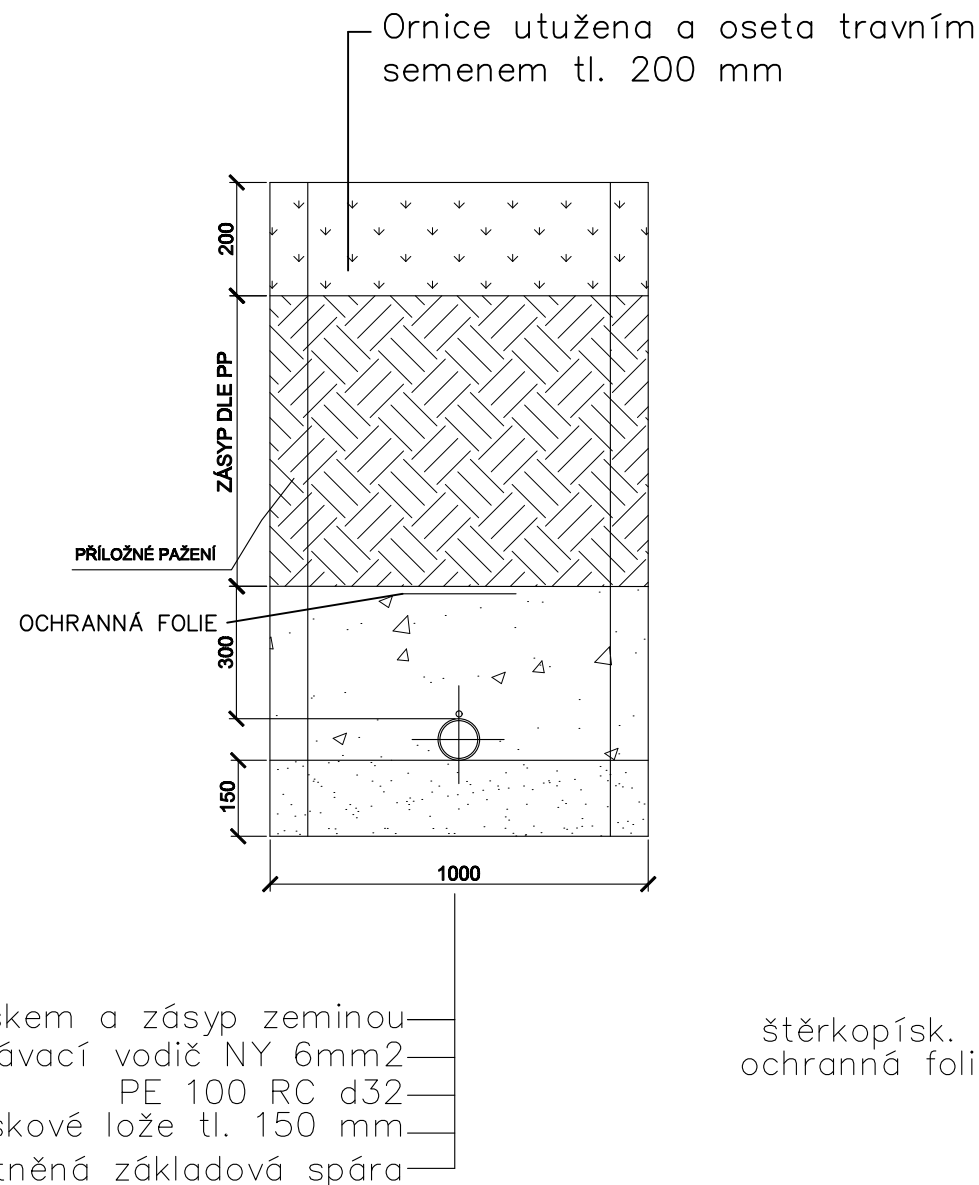

PŘÍČNÝ ŘEZ ASFALTOVOU KOMUNIKACÍ OBCE

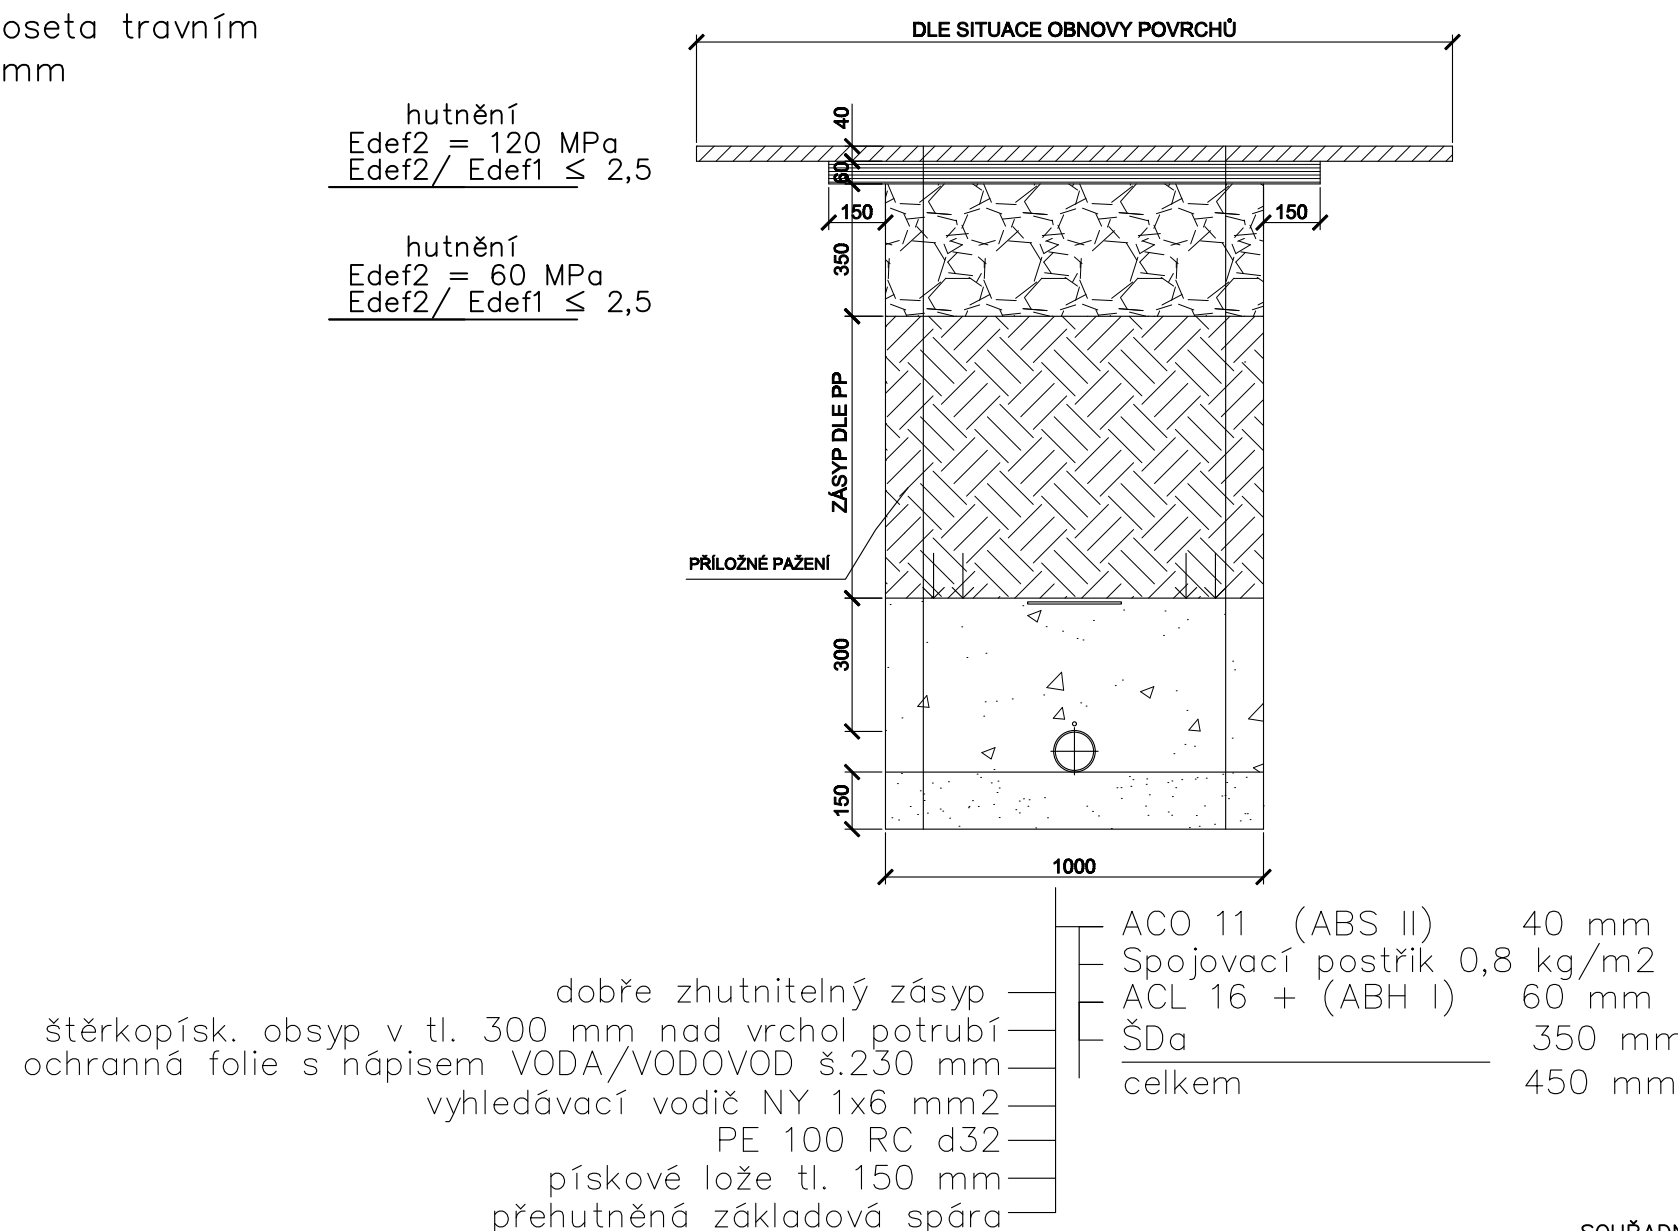

PŘÍČNÝ ŘEZ V BETONOVÉ KOMUNIKÁCI
(CHODNÍKY, VJEZDY)

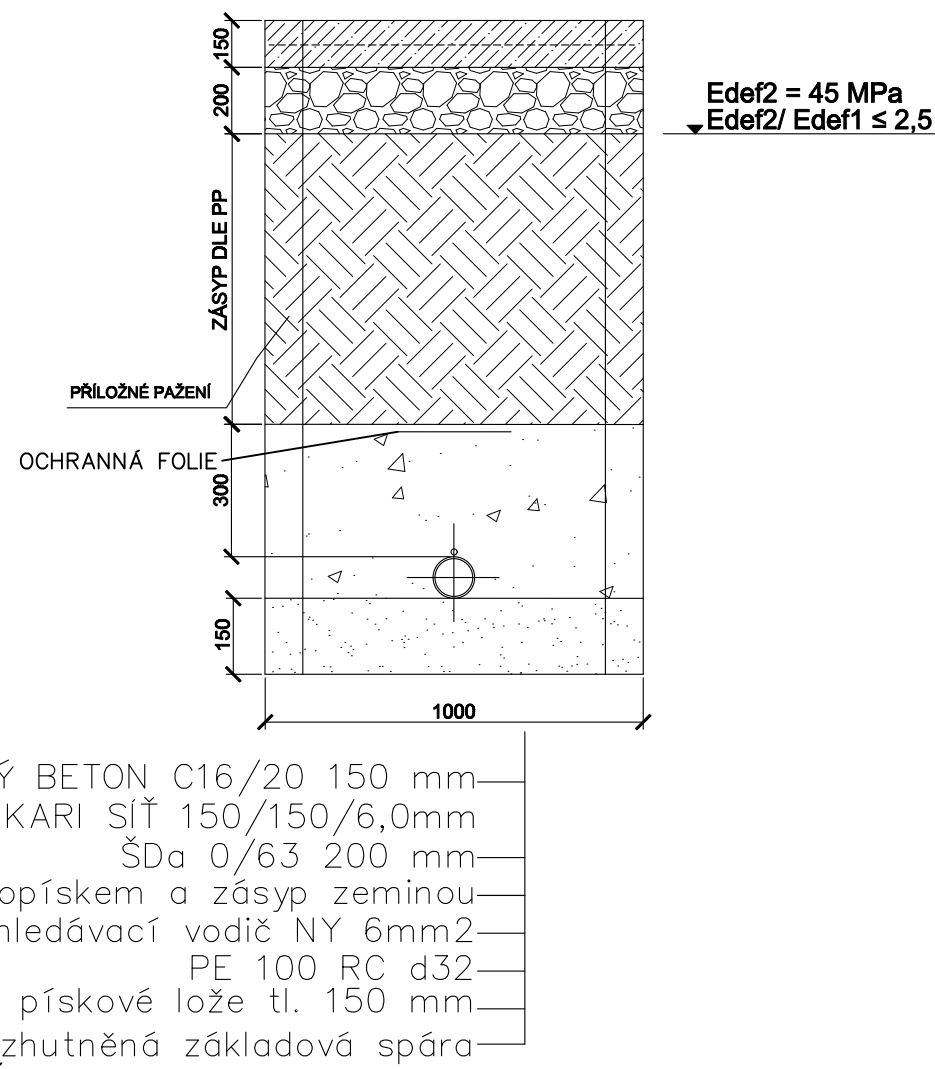

	SVIS TCE, spol. s r.o.	ZA CHLUMEM 814 418 01 BÍLINA
---	-------------------------------	---