


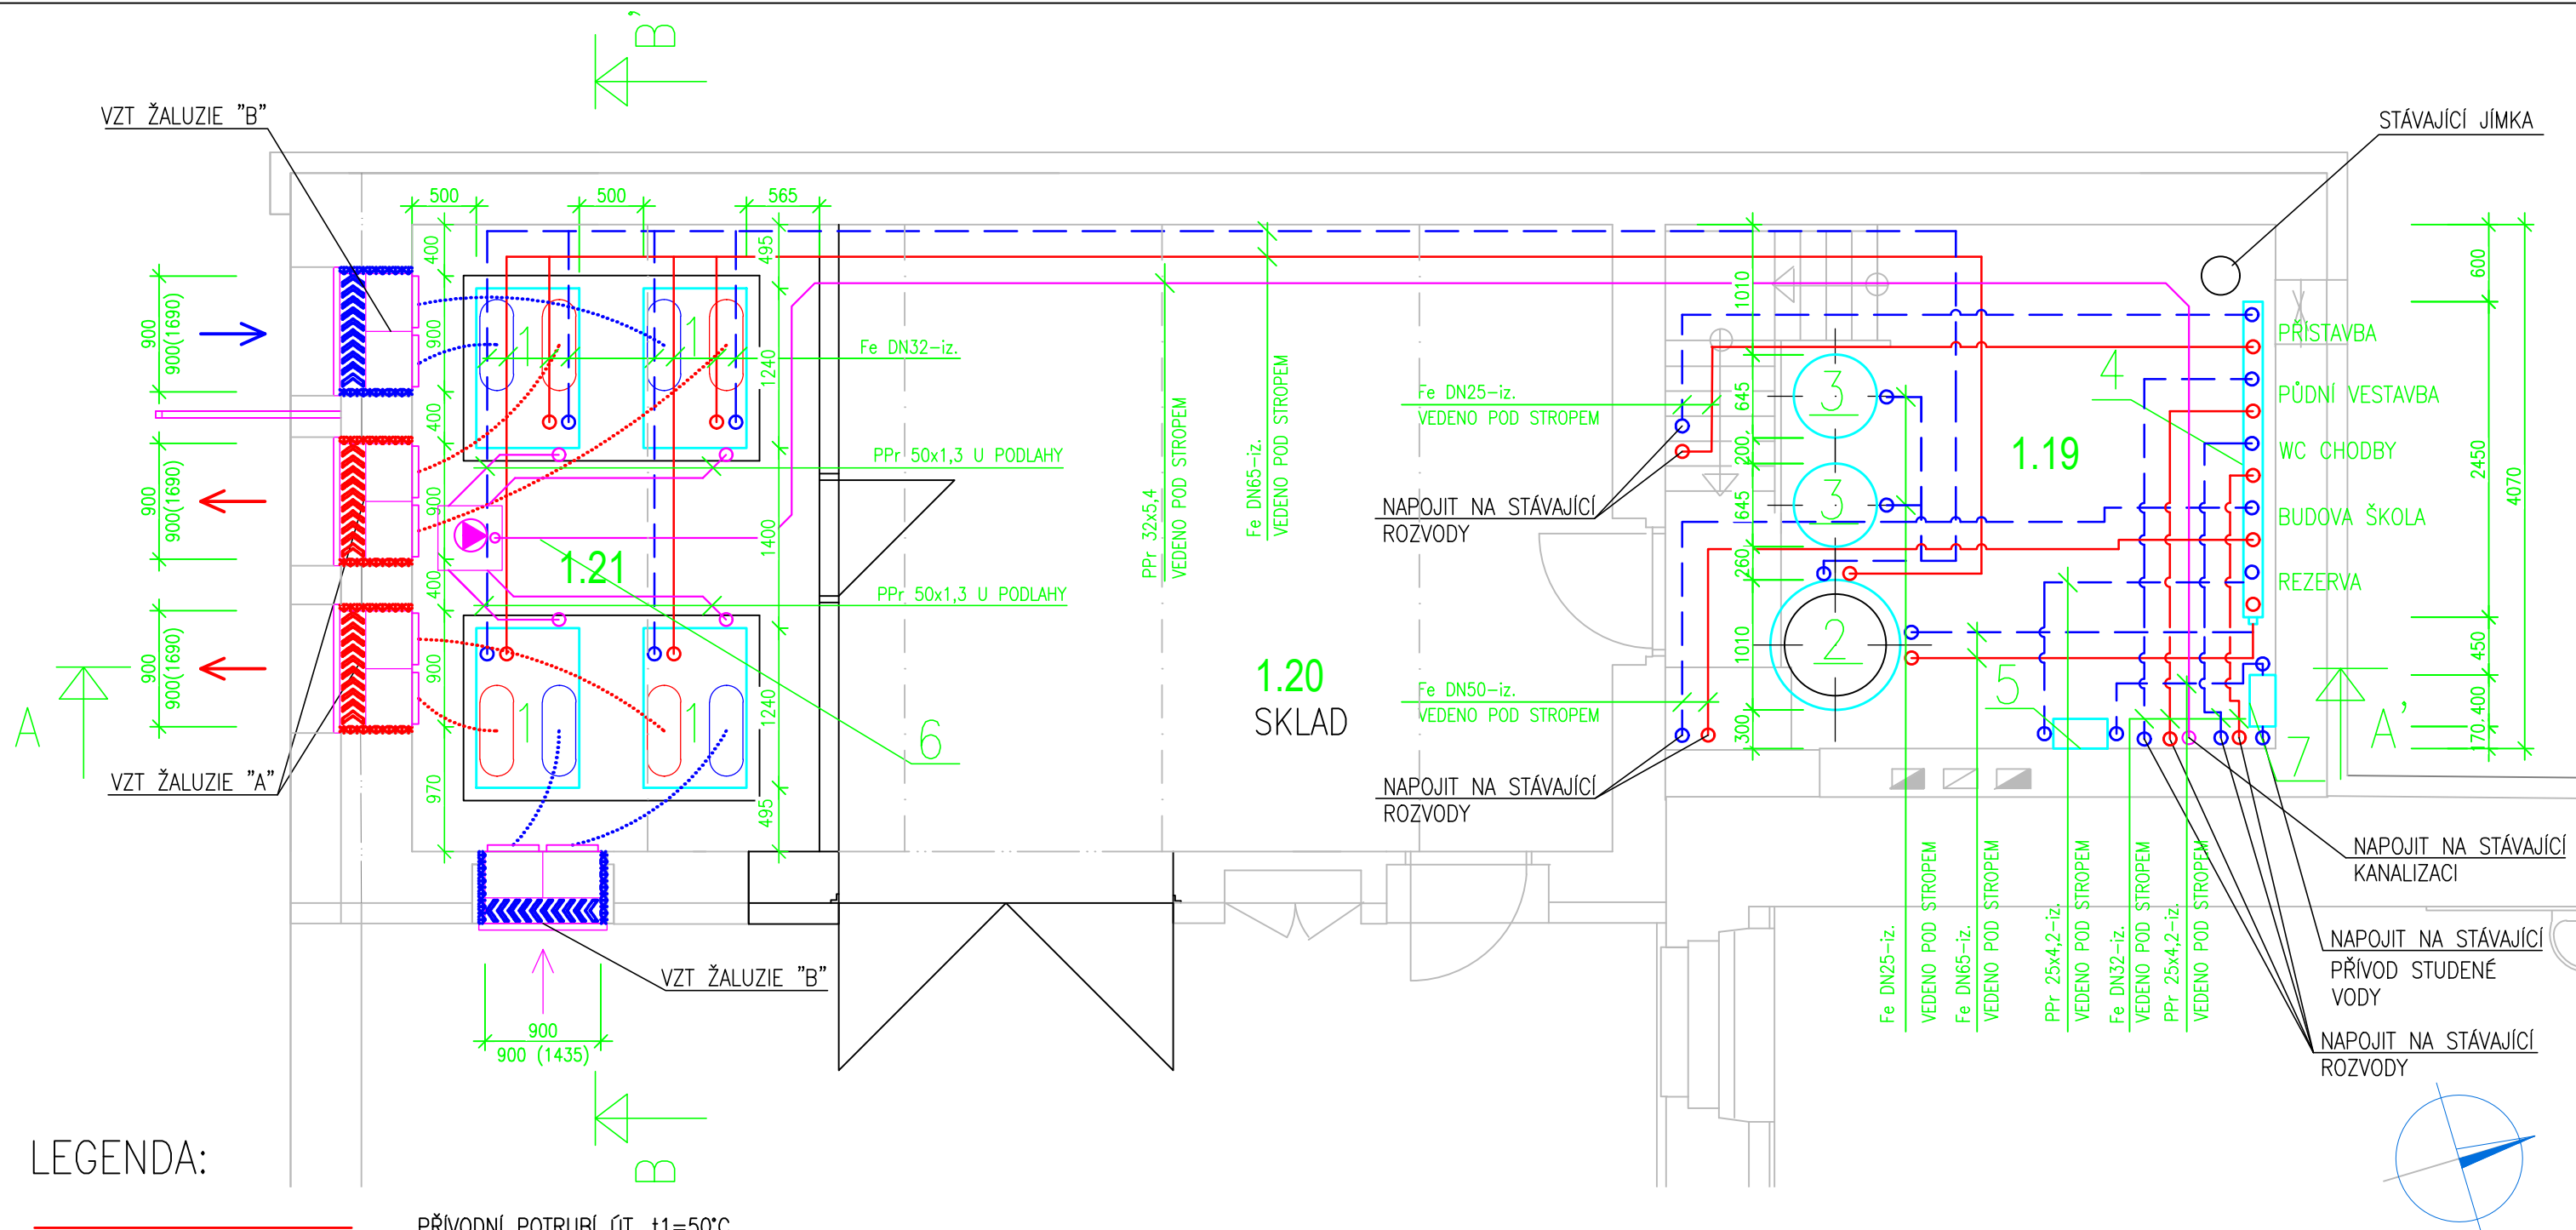

LEGENDA:

- PŘÍVODNÍ POTRUBÍ ÚT, $t_1=50^\circ\text{C}$
- - - VRATNÉ POTRUBÍ ÚT, $t=40^\circ\text{C}$
- ODPADNÍ POTRUBÍ
- ... FLEXIBILNÍ ZVUKOVĚ OPTIMALIZOVANÁ ODVODNÍ HADICE, DN560mm
- ... FLEXIBILNÍ ZVUKOVĚ OPTIMALIZOVANÁ PŘÍVODNÍ HADICE, DN560mm

- 1- TEPELNÉ ČERPADLO – KOMPAKTNÍ INVERTOROVÉ TEPELNÉ ČERPADLO VZDUCH/VODA O VÝKONU $Q=15,73$ kW PŘI A2/W35, COP 3,62 PŘI A2/W35
- 2- AKUMULAČNÍ NÁDRŽ ÚT, $V=1006$ l, $\varnothing 1010$ mm
- 3- EXPANZNÍ NÁDOBA ÚT, $V=400$ l / 0,6MPa
- 4- KOMBINOVANÝ ROZDĚLOVAČ, SBĚRAČ, MODUL 120, PN 0,6MPa, $l=2,35$ m, $Q_{\max}=15,0$ m³/h, TEPELNĚ IZOLOVÁNO, VČETNĚ KONZOL K PODLAZE
- 5- AUTOMATICKÉ DOPLŇOVACÍ ZAŘÍZENÍ
- 6- KALOVÉ ČERPADLO DO JÍMKY S PLOVÁKOVÝM SPÍNAČEM, NEREZ $V_{\max}=10,6$ m³/h, $H=7,5$ m, 230V
- 7- ÚPRAVNA VODY – AUTOMATICKÝ ZMĚKČOVACÍ FILTR KABINETNÍ

POZN.

- ZAPOJENÍ STROJOVNY VYTÁPĚNÍ VIZ. SCHÉMA ZAPOJENÍ, TRASY JSOU NAZNAČENY POUZE SCHEMATICKY
- SPÁDOVÁNÍ POTRUBÍ, UMÍSTĚNÍ ODVZDUŠŇOVACÍCH A VYPOUŠTĚČÍCH ARMATUR BUDE UPŘESNĚNO NA STAVBĚ
- VEŠKERÁ STÁVAJÍCÍ TEHCNOLOGIE ÚT BUDE DEMONTOVÁNA A EKOLOGICKY ZLIKVIDOVÁNA

HLAVNÍ PROJEKTANT:



Energy Benefit Centre a.s.
Křenova 438/3
162 00 Praha 6
tel.: +420 270 003 300
e-mail: kontakt@energy-benefit.cz
internet: www.energy-benefit.cz

ZPRACOVATEL ČÁSTI:

Vypracovala:
Ing. Andrea Hlávková
Zodpovědný projektant:
Lukáš Diviš

PROJEKT:

**Výměna stávajícího zdroje vytápění v budově ZŠ
Stříbrná Skalice**

STAVEBNÍK:

Obec Stříbrná Skalice,
Sázavská 323, 281 67 Stříbrná Skalice

ČÁST, PROFESÍ:

VYTÁPĚNÍ

VÝKRES:

PŮDORYS 1.NP – TECHNICKÁ MÍSTNOST

razítko a podpis

Zakázkové číslo:		Paré:
190141		
Datum:		
20.9.2019		
Část:	Stupeň:	
D.1.4	DVZ	
Č.výkr.:	Změna:	Měřítko:
01	00	1:50