


ŘEZ B-B'

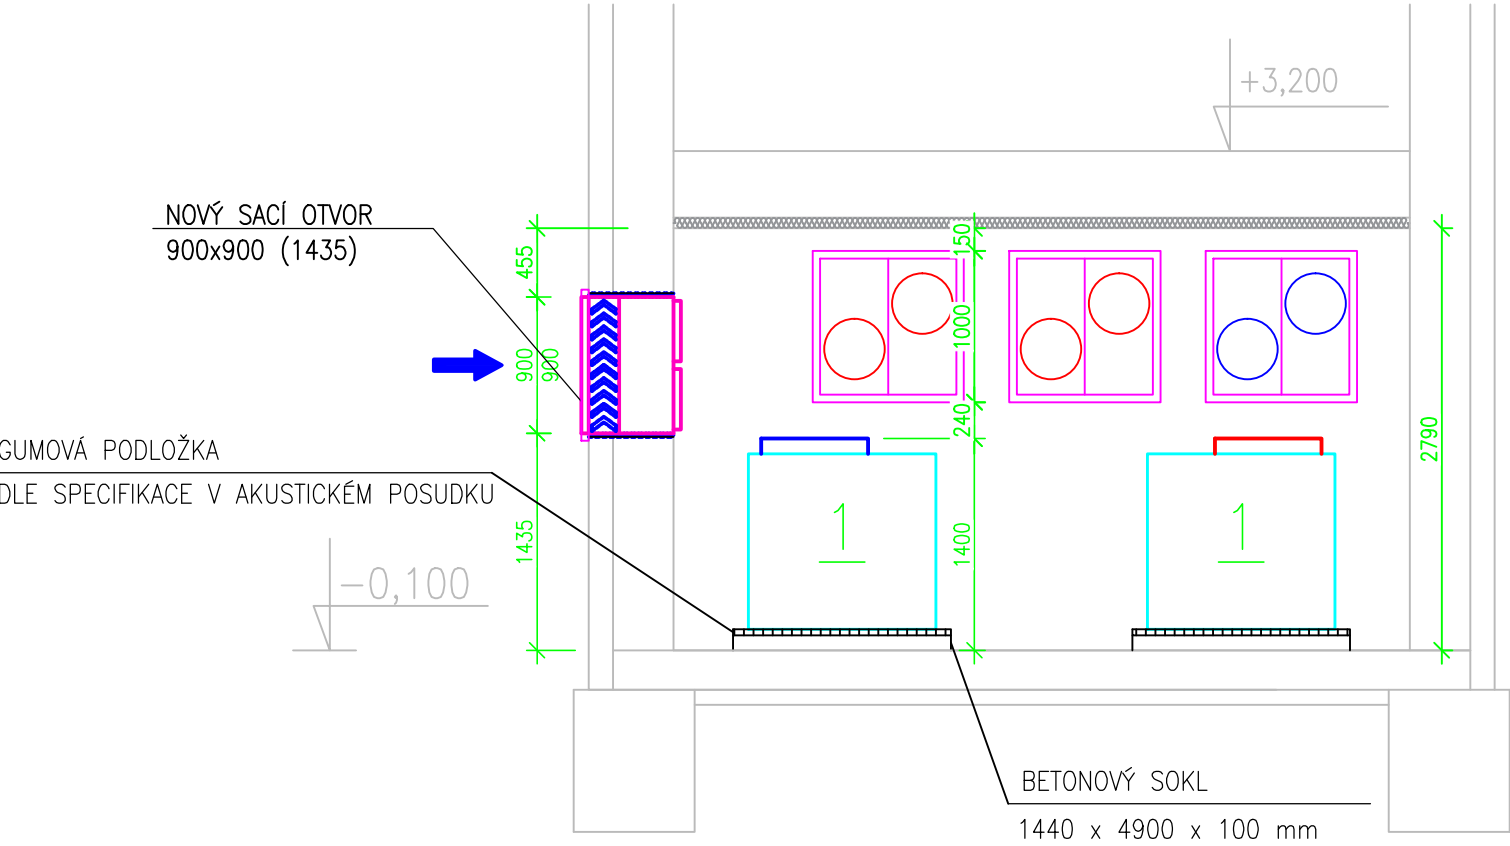

LEGENDA:

- PŘÍVODNÍ POTRUBÍ ÚT, t1=50°C
- - - VRATNÉ POTRUBÍ ÚT, t=40°C
- ODPADNÍ POTRUBÍ
- ... FLEXIBILNÍ ZVUKOVĚ OPTIMALIZOVANÁ ODVODNÍ HADICE, DN560mm
- ... FLEXIBILNÍ ZVUKOVĚ OPTIMALIZOVANÁ PŘÍVODNÍ HADICE, DN560mm

- 1- TEPELNÉ ČERPADLO – KOMPAKTNÍ INVERTOROVÉ TEPELNÉ ČERPADLO VZDUCH/VODA O VÝKONU Q=15,73 kW PŘI A2/W35, COP 3,62 PŘI A2/W35
- 2- AKUMULAČNÍ NÁDRŽ ÚT, V=1006 l, Ø1010 mm
- 3- EXPANZNÍ NÁDOBA ÚT, V=400 l / 0,6MPa
- 4- KOMBINOVANÝ ROZDĚLOVAČ, SBĚRAČ, MODUL 120, PN 0,6MPa, l=2,35m, Qmax=15,0 m3/h, TEPELNĚ IZOLOVÁNO, VČETNĚ KONZOL K PODLAŽE
- 5- AUTOMATICKÉ DOPLŇOVACÍ ZAŘÍZENÍ
- 6- KALOVÉ ČERPADLO DO JÍMKY S PLOVÁKOVÝM SPÍNAČEM, NEREZ Vmax=10,6m3/h, H=7,5m, 230V
- 7- ÚPRAVNA VODY – AUTOMATICKÝ ZMĚKČOVACÍ FILTR KABINETNÍ

POZN.
-ZAPOJENÍ STROJOVNY VYTÁPĚNÍ VIZ. SCHÉMA ZAPOJENÍ, TRASY JSOU NAZNAČENY POUZE SCHEMATICKY
-SPÁDOVÁNÍ POTRUBÍ, UMÍSTĚNÍ ODVZDUŠŇOVACÍCH A VYPOUŠTĚČÍCH ARMATUR BUDE UPŘESNĚNO NA STAVBĚ
-VEŠKERÁ STÁVAJÍCÍ TEHCNOLOGIE ÚT BUDE DEMONTOVÁNA A EKOLOGICKY ZLIKVIDOVÁNA

HLAVNÍ PROJEKTANT:



Energy Benefit Centre a.s.

Křenova 438/3

162 00 Praha 6

tel.: +420 270 003 300

e-mail: kontakt@energy-benefit.cz

internet: www.energy-benefit.cz

ZPRACOVATEL ČÁSTI:

Vypracovala:

Ing. Andrea Hlávková

Zodpovědný projektant:

Lukáš Diviš

PROJEKT:

Výměna stávajícího zdroje vytápění v budově ZŠ Stříbrná Skalice

STAVEBNÍK:

Obec Stříbrná Skalice,

Sázavská 323, 281 67 Stříbrná Skalice

ČÁST, PROFESE:

VYTÁPĚNÍ

VÝKRES:

STROJOVNA VYTÁPĚNÍ – ŘEZ B-B'

razítko a podpis

Zakázkové číslo:

190141

Datum:

20.9.2019

Část:

D.1.4

Stupeň:

DVZ

Č.výkr.:

03

Změna:

00

Měřítko:

1:50