


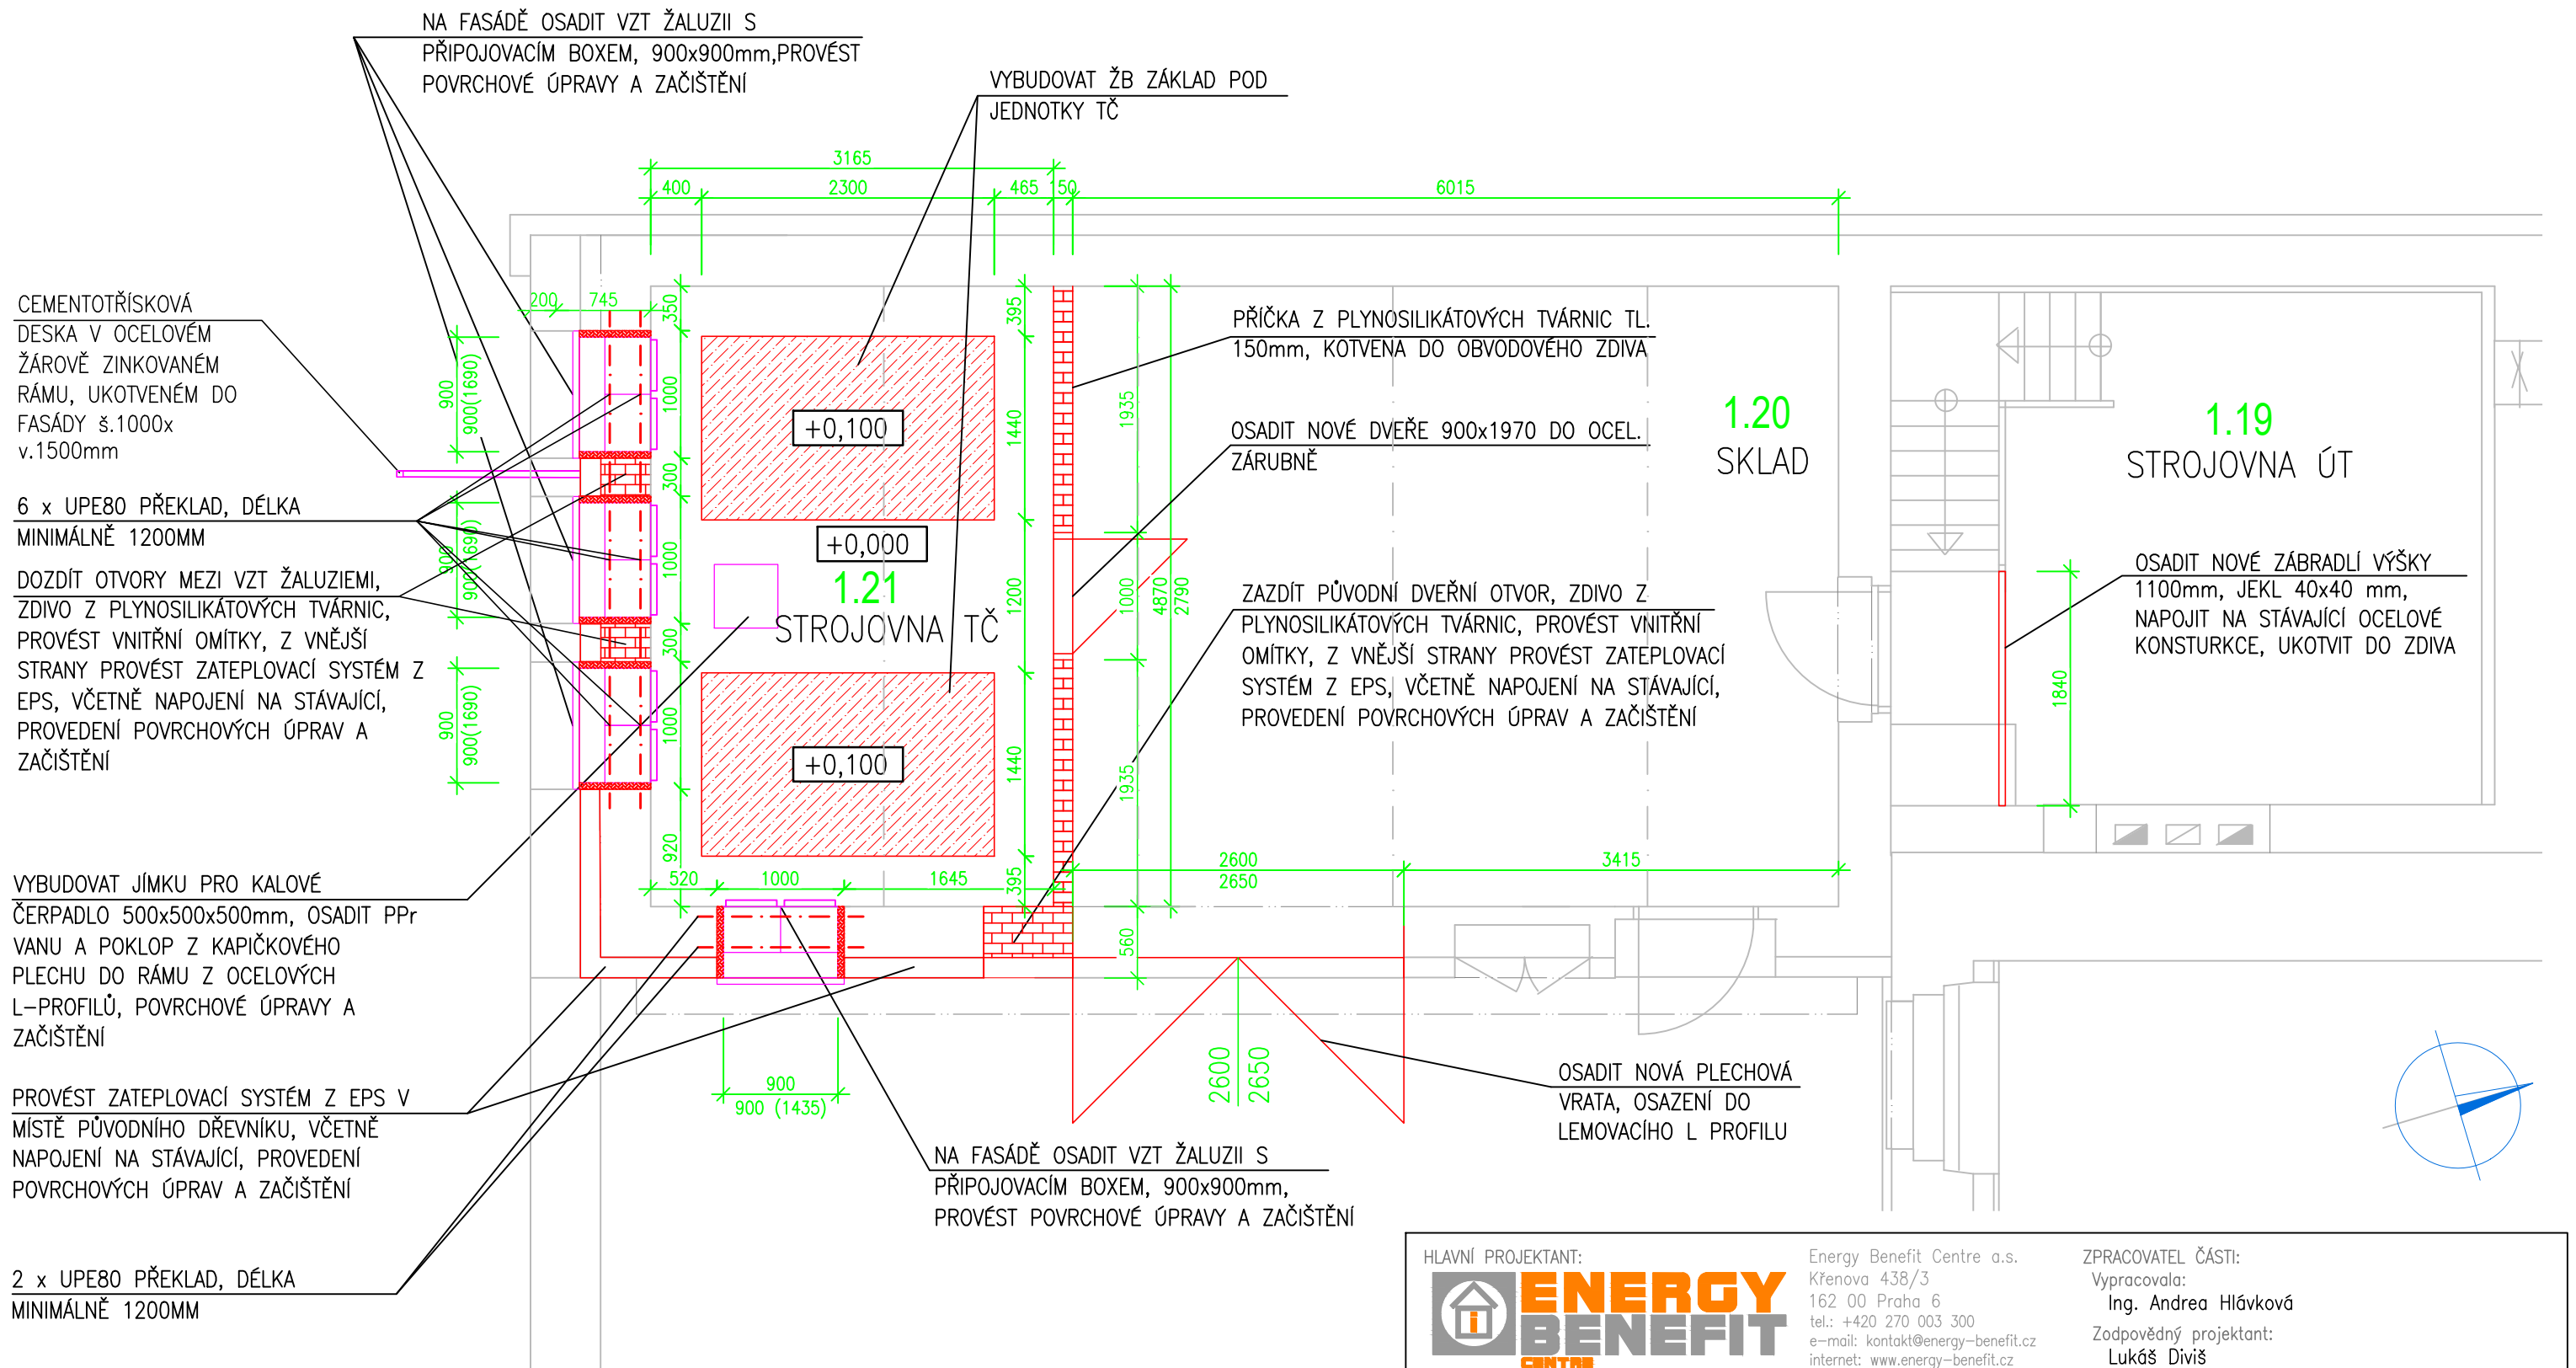


POZN:

- VEŠKERÉ ROZMĚRY JE NUTNO PŘED REALIZACÍ OVĚŘIT NA STAVBĚ
- VEŠKERÁ STÁVAJÍCÍ TECHNOLOGIE ÚT BUDE DEMONTOVÁNA A EKOLOGICKY ZLIKVIDOVÁNA
- BUDE PROVEDENO OSTRANĚNÍ NESOUDRŽNÝCH ČÁSTÍ OMÍTEK, BUDOU PROVEDENY NOVÉ OMÍTKY, POVRCHOVÉ ÚPRAVY, ZAČIŠTĚNÍ, BUDE PROVEDENA KOMPLETNÍ VÝMALBA TECHNICKÉ MÍSTNOSTI, SKŁADU A MÍSTNOSTI TČ
- BUDE PROVEDENO ODMAŠTĚNÍ, REPROFILACE A NÁTĚR PODLAHY STROJOVNÝ ÚT A STROJOVNÝ TČ
- NOVÁ PŘÍČKA BUDE KOTVENA DO OBVODOVÉ STĚNY
- VEŠKERÉ STAVEBNÍ PRÁCE PROVÁDĚT S OHLEDEM NA ČÁST KSŘ– STATIKA

LEGENDA:



BETON PROSTÝ C16/20, VYZTUŽEN KARI SÍTÍ

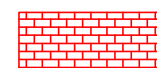

PLYNOSILIKÁTOVÉ TVÁRNIC E

HLAVNÍ PROJEKTANT:



Energy Benefit Centre a.s.
Křenova 438/3
162 00 Praha 6
tel.: +420 270 003 300
e-mail: kontakt@energy-benefit.cz
internet: www.energy-benefit.cz

ZPRACOVATEL ČÁSTI:

Vypracovala:
Ing. Andrea Hlávková
Zodpovědný projektant:
Lukáš Diviš

PROJEKT:

**Výměna stávajícího zdroje vytápění v budově ZŠ
Stříbrná Skalice**

STAVEBNÍK:

Obec Stříbrná Skalice,
Sázavská 323, 281 67 Stříbrná Skalice

ČÁST, PROFESE:

VYTÁPĚNÍ

VÝKRES:

PŮDORYS 1. NP – TECHNICKÁ MÍSTNOST – NOVÝ STAV

razítko a podpis

Zakázkové číslo:		Paré:
190141		
Datum:		
20.9.2019		
Část:	Stupeň:	
D.1.4	DVZ	
Č.výkr.:	Změna:	Měřítko:
08	00	1:50