


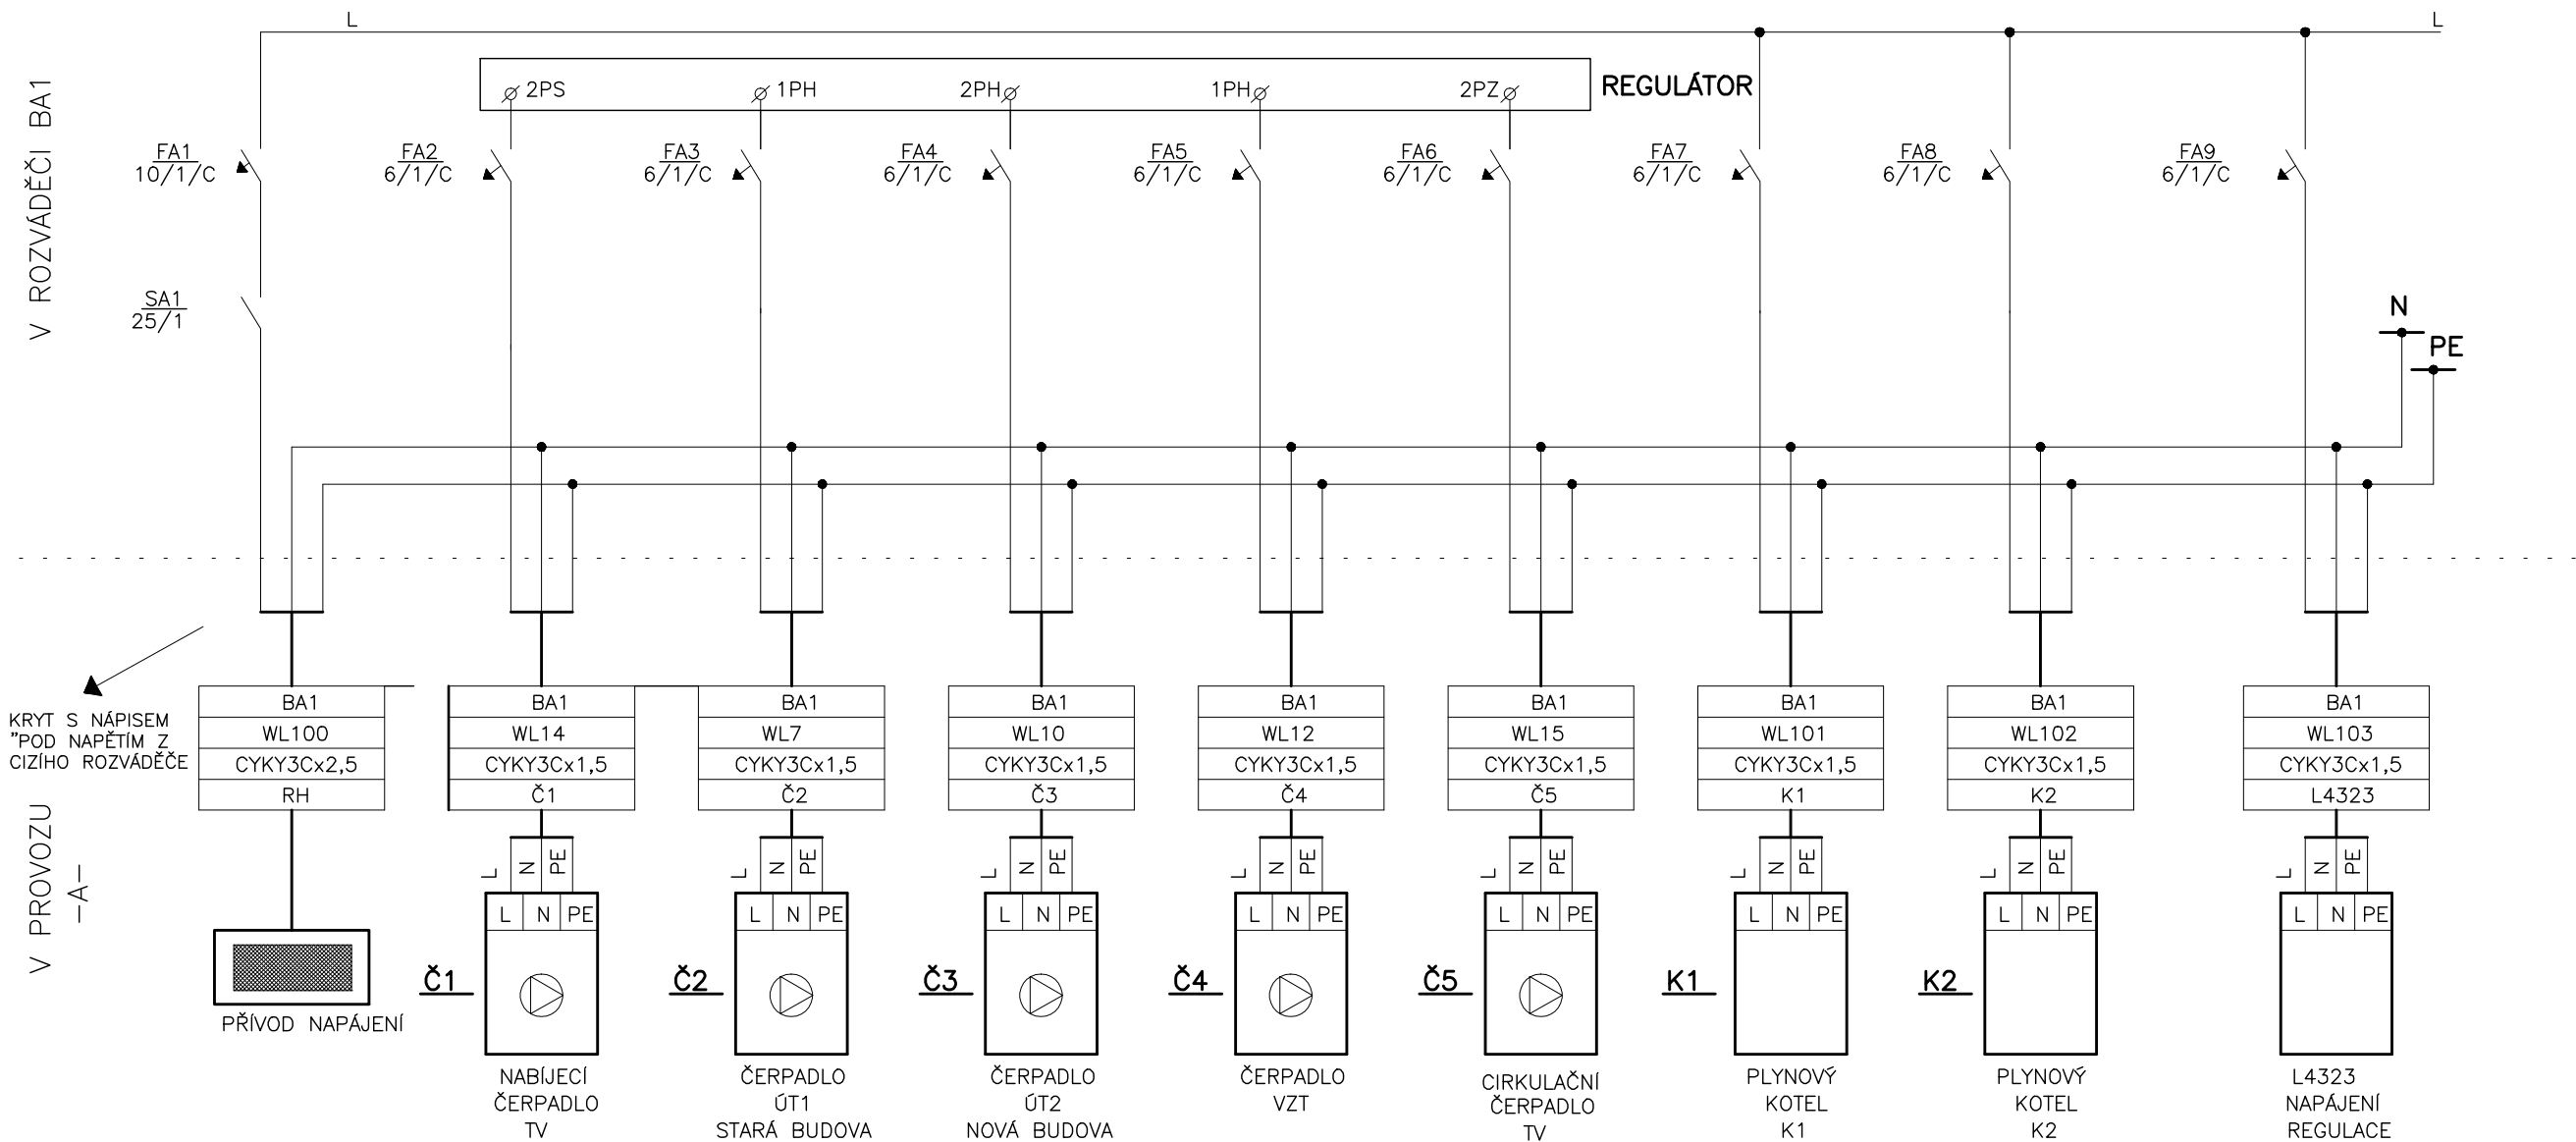

SOUSTAVA: 1 NPE AC, 230V/TN–S

Ochrana před nebezpečným dotykovým napětím na neživých částech el. zařízení je provedena podle ČSN 33 2000–4–41 a způsob je uveden v technické zprávě

Projektant	Ing.arch. Jan Linhart
	Pulchovno n. 4, 160 00, Praha 6 kancelář: C016, Křenova 5, 162 00 Praha 6 Tel: (+420) 777 844 325, e-mail: info@c016.cz
Autor a HIP:	J.Linhart
Investor:	Obec Třebotov, Klidná 69, 252 26 Třebotov IČ:00241741
Místo:	Třebotov, Hlavní 190, 252 26 areál školy
Projektant části	MAXXI – THERM s.r.o. projekce vytápění a vzduchotechniky Poděbradova 2738/16, 702 00 OSTRAVA 2 tel./fax: 596 913 265 tel.: 736 163 711 IČO: 277 77 685, DIČ: CZ27777685 e-mail: maxxitherm@seznam.cz
	Razítko

ROZŠÍŘENÍ KAPACIT ZŠ A MŠ Třebotov

DOKUMENTACE PRO PROVÁDĚNÍ STAVBY

Objekt D.1.04 SO 04 Nová budova

Část 4 Technika prostředí staveb

4.4 MaR

Zodpovědný projektant část: Ing. Michal Havlíček

Vypracoval : Radim Bartek

Příloha ROZVADĚČ BA 1 - ÚT

Datum: 09/2016

Počet formátů A4 : A4 x 2

Měřítko : —

Číslo přílohy: 4.4 - B3