


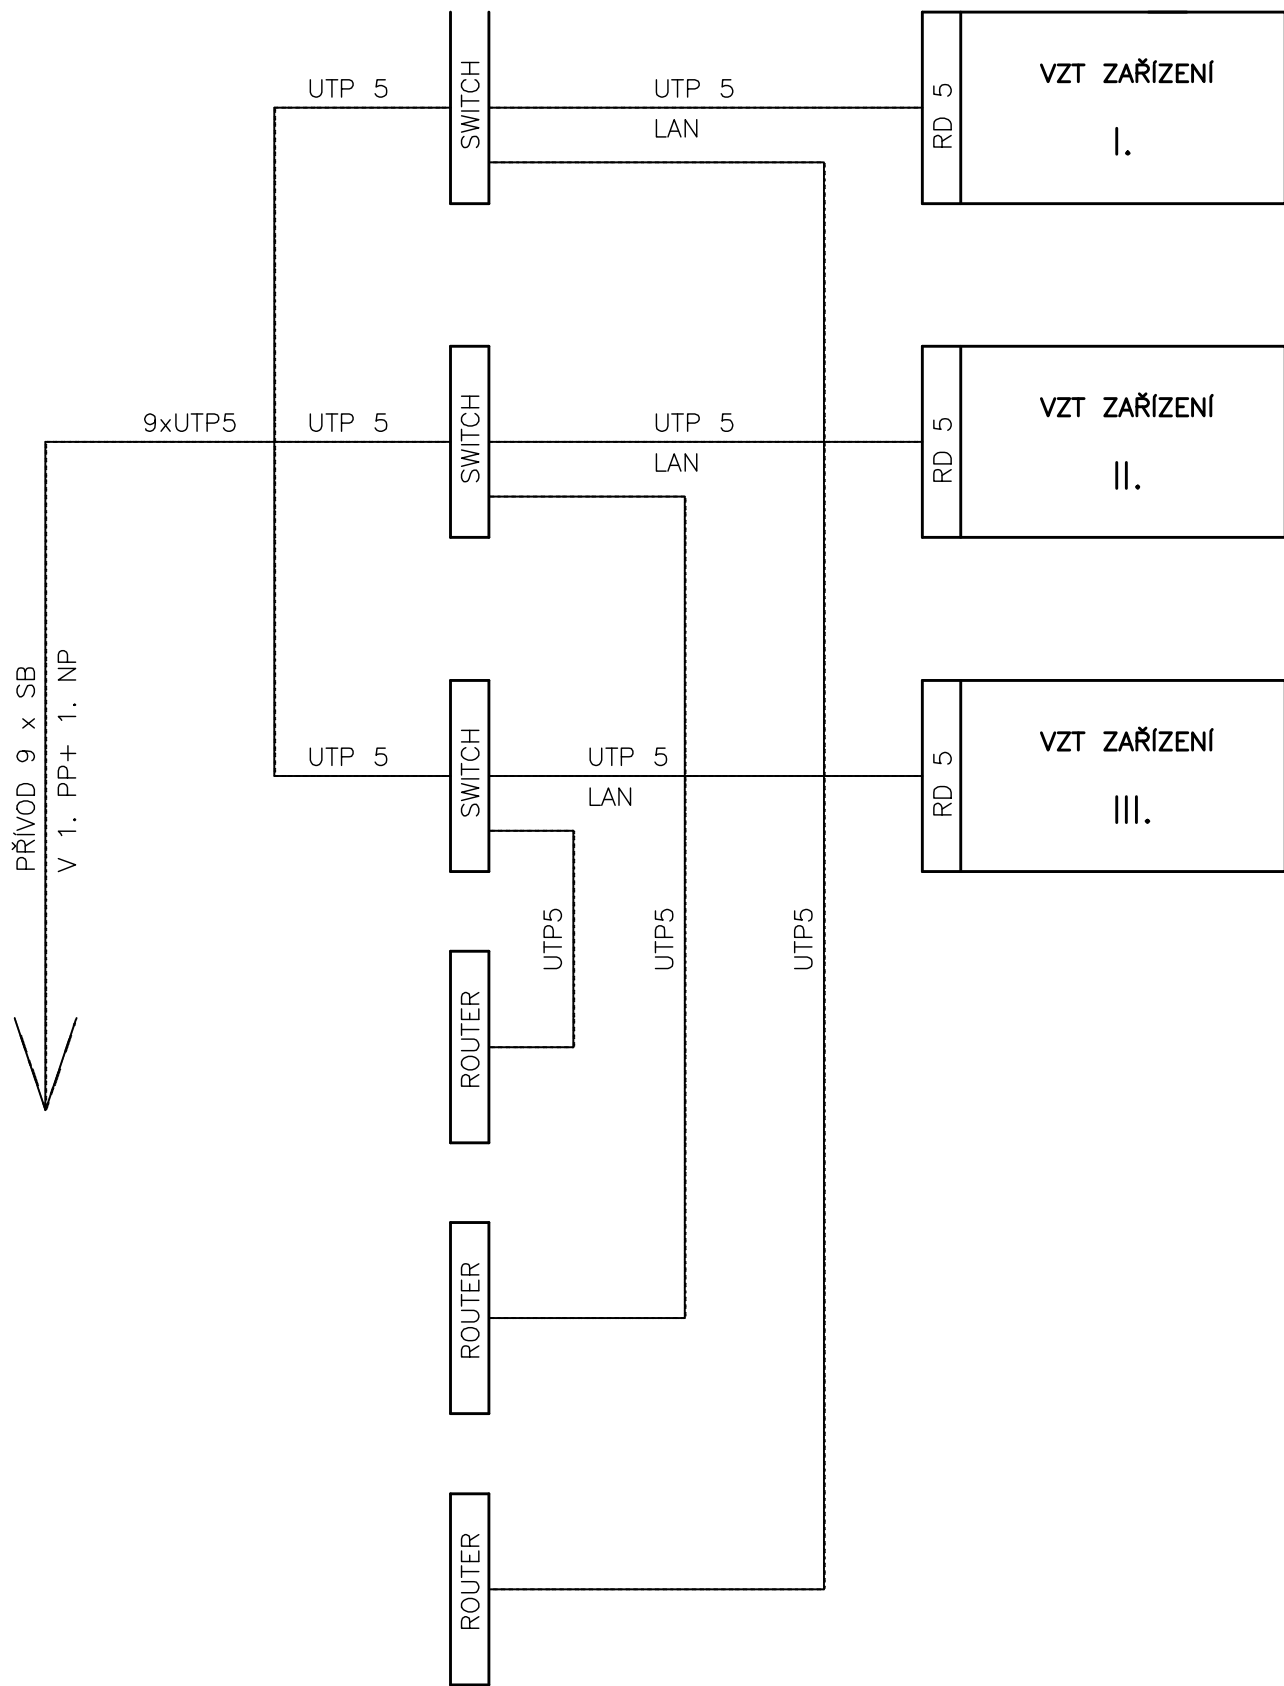

Projektant		Ing.arch. Jan Linhart
		Puškinovo n. 4, 160 00, Praha 6 kancelář: C015, Křenova 5, 162 00 Praha 6 Tel: (+420) 777 644 325, e-mail: info@c015.cz
Autor a HIP:	J.Linhart	
Investor:	Obec Třebotov, Klidná 69, 252 26 Třebotov IČ:00241741	
Místo:	Třebotov, Hlavní 190, 252 26 areál školy	
Projektant části	MAXXI — THERM s.r.o. projekce vytápění a vzduchotechniky Poděbradova 2738/16, 702 00 OSTRAVA 2 tel./fax: 596 913 265 tel.: 736 163 711 IČO: 277 77 685, DIČ: CZ27777685 e-mail: maxxitherm@seznam.cz	Razítko

ROZŠÍŘENÍ KAPACIT ZŠ A MŠ Třebotov

DOKUMENTACE PRO PROVÁDĚNÍ STAVBY		Paré:
Objekt	D.1.04 SO 04 Nová budova	
Část	4 Technika prostředí staveb 4.4 MaR	
Zodpovědný projektant části:	Ing. Michal Havlíček	Datum: 09/2016
Vypracoval :	Radim Bartek	Počet formátů A4 : A4 x 2
Příloha	PŘIPOJOVACÍ SCHÉMA - VZT	Měřítko : —
		Číslo přílohy: 4.4 - B7