


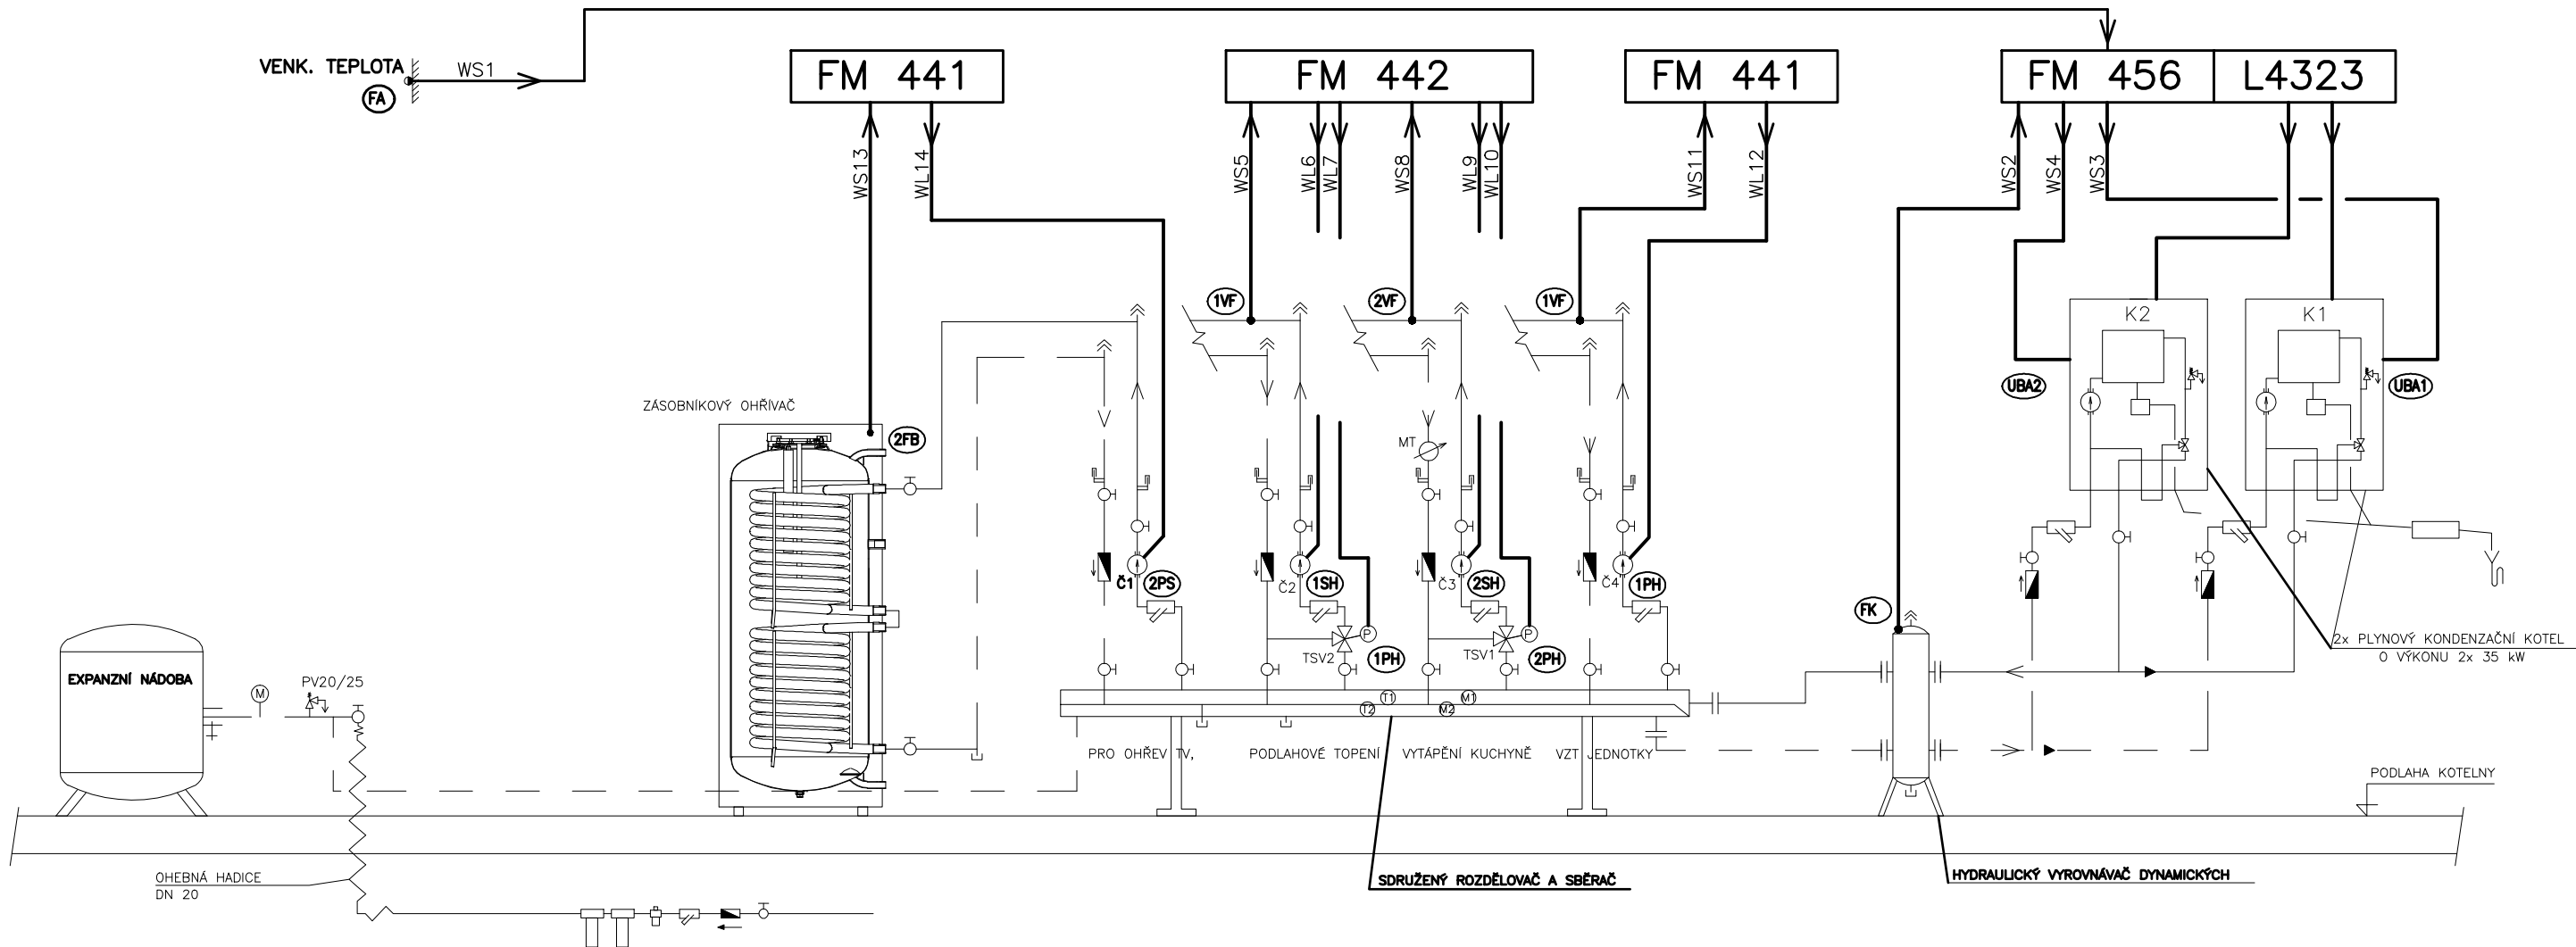

SOUSTAVA: 1 NPE AC, 230V/TN–S

Ochrana před nebezpečným dotykovým napětím
na neživých částech el. zařízení je provedena podle
ČSN 33 2000–4–41 a způsob je uveden v technické zprávě

LEGENDA

Č1 OBĚHOVÉ ČERPADLO (1,70m³/h, 2,0m v.sl.), 230V
Č2 OBĚHOVÉ ČERPADLO (6,30m³/h, 3,5m v.sl.), 230V
Č3 OBĚHOVÉ ČERPADLO (0,50m³/h, 3,5m v.sl.), 230V
Č4 OBĚHOVÉ ČERPADLO (2,40m³/h, 2,5m v.sl.), 230V
TSV1 TROJCESTNÝ SMĚŠOVACÍ VENTIL SE SERVOPOHONEM
TSV2 TROJCESTNÝ SMĚŠOVACÍ VENTIL SE SERVOPOHONEM

Projektant

Ing.arch. Jan Linhart

Pulchrovo n. 4, 160 00, Praha 6
IČO: 0015, Křenova 5, 162 00 Praha 6
Tel: (+420) 777 644 325, e-mail: info@o015.cz

Autor a HIP:

J.Linhart

Investor:

Obec Třebotov, Kladná 69, 252 26 Třebotov IČ:00241741

Místo:

Třebotov, Hlavní 190, 252 26 areál školy

Projektant částí

MAXXI – THERM s.r.o.
projekce vytápění a vzduchotechniky
Poděbradova 2738/16, 702 00 OSTRAVA 2
tel./fax: 596 913 265 tel.: 736 163 711
IČO: 277 77 685, DIČ: CZ27777685
e-mail: maxxitherm@seznam.cz

Razítko

ROZŠÍŘENÍ KAPACIT ZŠ A MŠ Třebotov

DOKUMENTACE PRO PROVÁDĚNÍ STAVBY

Paré:

Objekt

D.1.04 SO 04 Nová budova

Část

4 Technika prostředí staveb

4.4 MaR

Zodpovědný projektant částí:

Ing. Michal Havlíček

Vypracoval :

Radim Bartek

Datum:

09/2016

Počet formátů A4 :

A4 x 2

Mřížka :

—

Číslo přílohy:

4.4 - B2

Příloha

SCHÉMA ZAPOJENÍ MaR - ÚT