


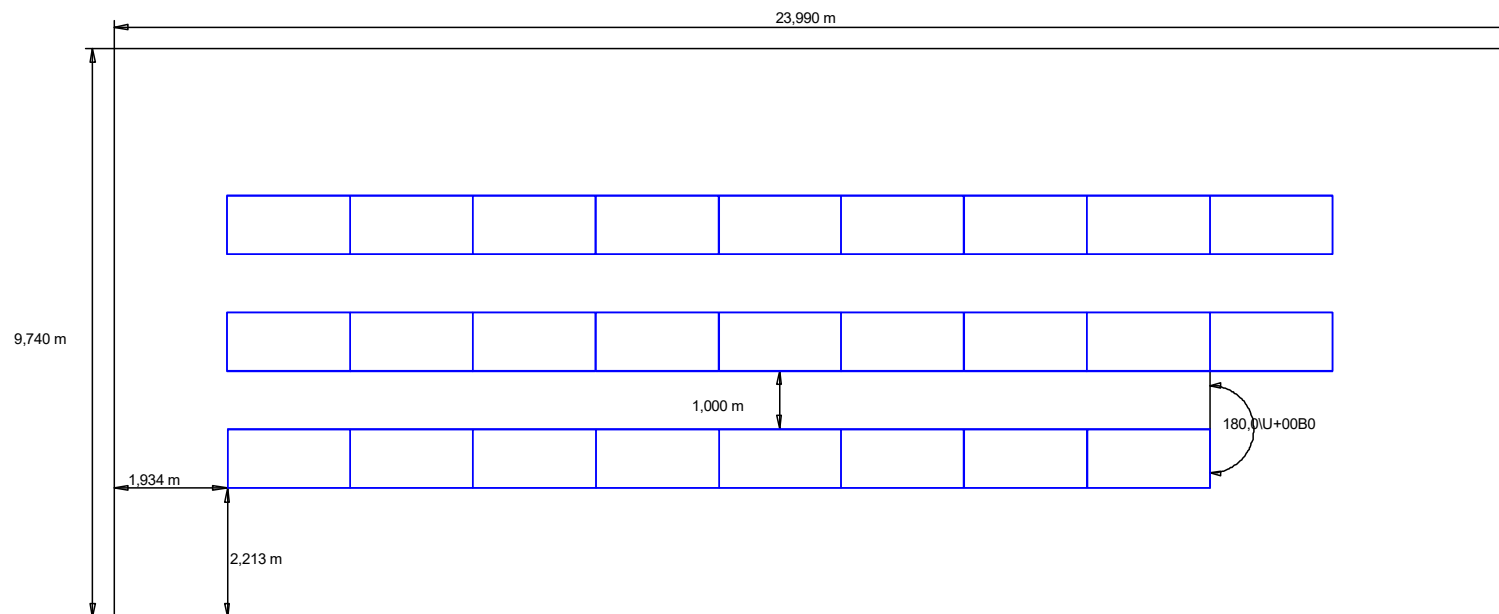

Legenda:

Fotovoltaické panely	
Výkon	450 Wp
Celkem panelů:	26
Instalovaný výkon:	11,7 kWp

Střídač	
Výkon:	12 kW
Typ:	1

Baterie	
Kapacita:	9,3 kWh
Typ:	LiFePo4

WAT
ELEKTRO

Název **FVE 11,7 kWp s akumulací do baterií 9,3 kWh**

Výkres **Půdorys FVE**

Adresa stavby **Stránecká Zhoř 87, 594 42 Stránecká Zhoř**

Kód výkresu
2377-1-PD - FVE

Strana
1 z 1 (A4)

Kreslil **Václav Plachejda**

Schválil **Marcel Tomáš**

Datum vydání **7.06.2023**