
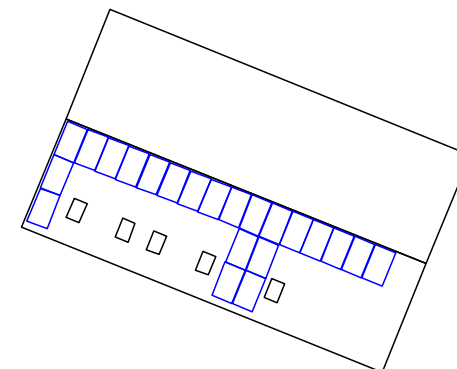


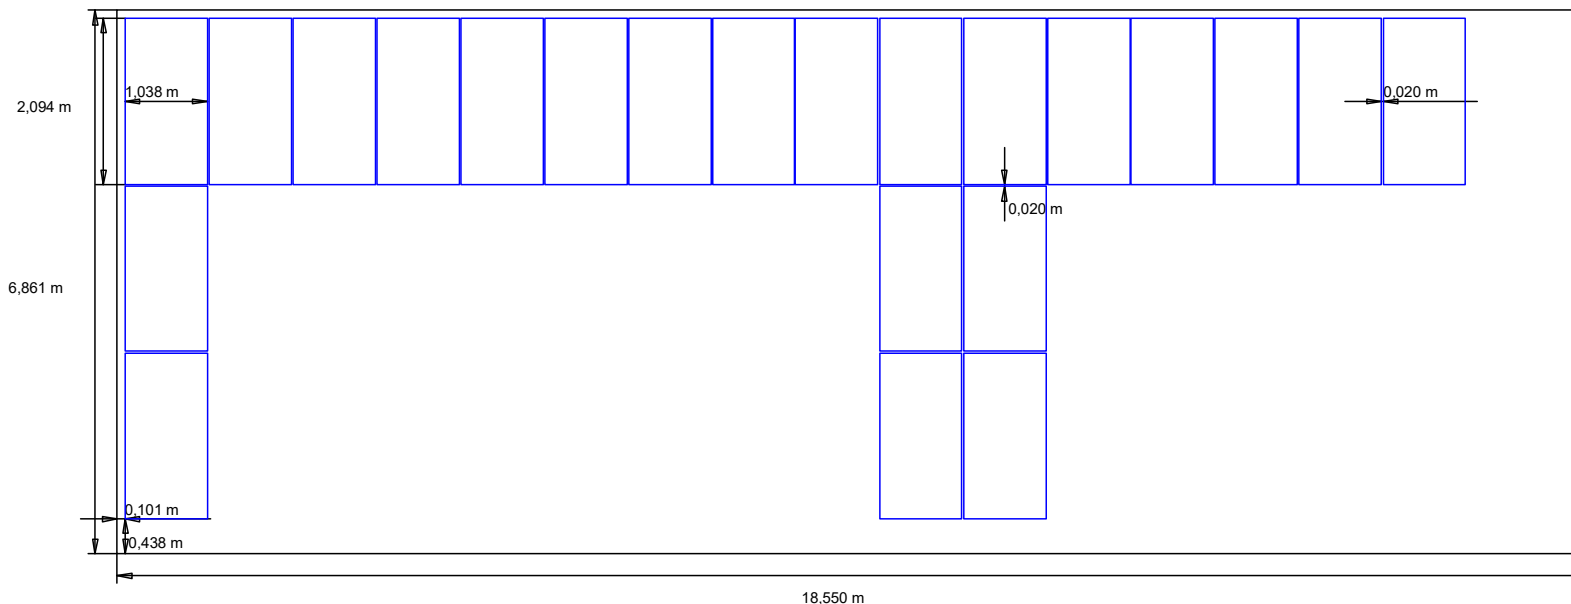

Legenda:

Fotovoltaické panely	
Výkon	450 Wp
Celkem panelů:	22
Instalovaný výkon:	9,9 kWp

Střídač	
Výkon:	12 kW
Typ:	1
Počet:	

Baterie	
Kapacita:	9,3 kWh
Typ:	LiFePo4

WAT
ELEKTRO

Název **FVE 9,9 kWp s akumulací do baterií 9,3 kWh**

Výkres **Půdorys FVE**

Adresa stavby **Kochánov 46, 594 42 Stránecká Zhoř**

Kód výkresu
2377-2-PD - FVE

Strana
1 z 1 (A4)

Kreslil **Václav Plachejda**

Schválil **Marcel Tomáš**

Datum vydání **7.06.2023**