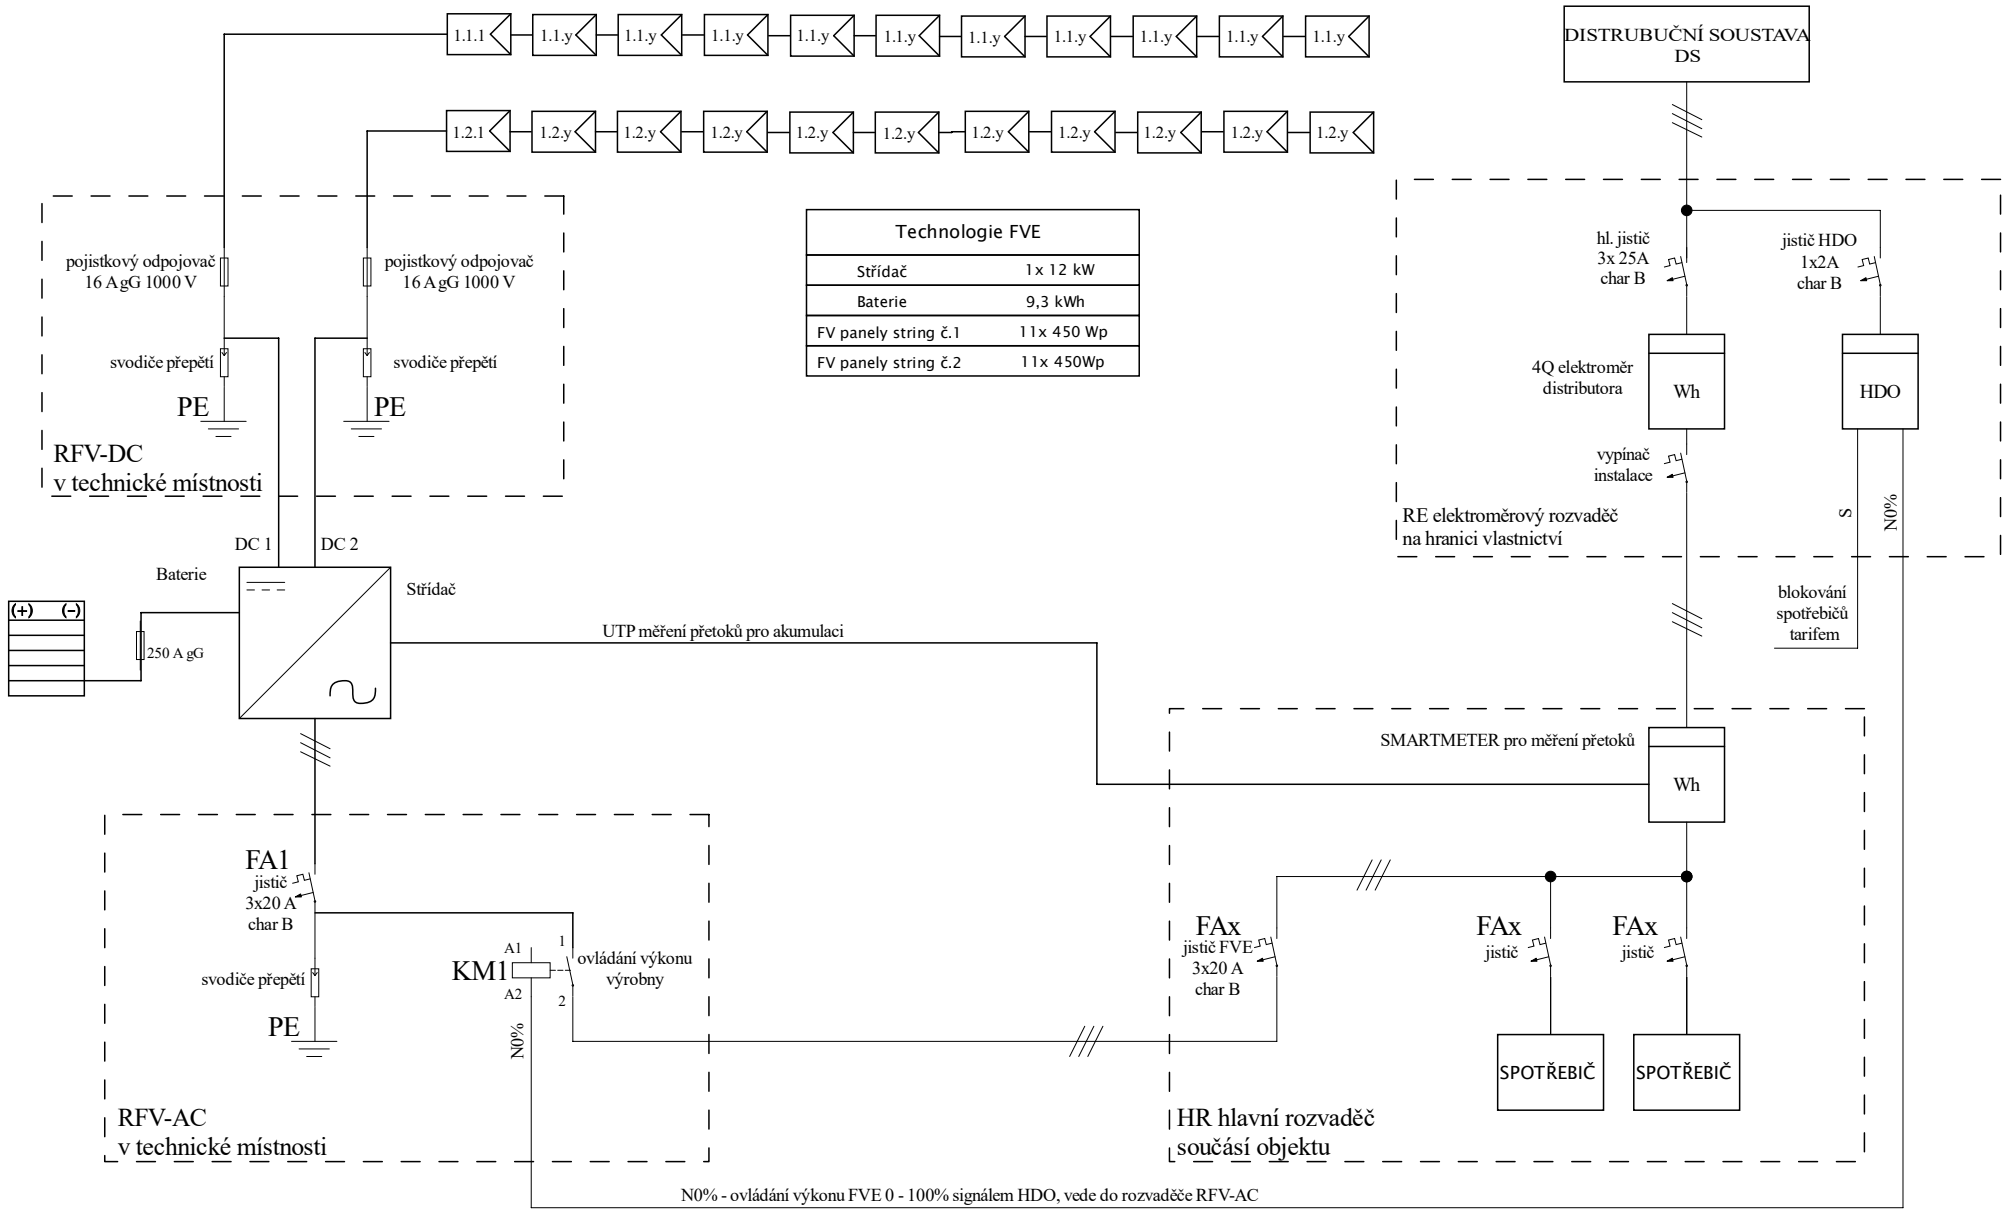

Technologie FVE	
Střídač	1x 12 kW
Baterie	9,3 kWh
FV panely string č.1	11x 450 Wp
FV panely string č.2	11x 450Wp

WAT ELEKTRO

Název	**FVE 9,9 kWp s akumulací do baterií**	Kód výkresu **2377-2-PD-SCH-J**	Kreslil **Miloslav Olejár**
Výkres	**Zjednodušené schéma zapojení**	Strana **1 z 1**	Schválil **Marcel Tomáš**
Adresa stavby	**Kochánov 46, 594 42 Stránecká Zhoř**		Datum vydání **07.06.2023**