


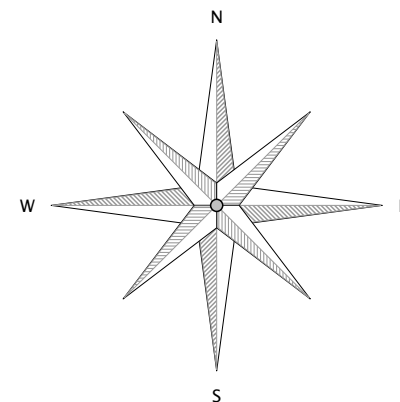


Legenda:

Fotovoltaické panely	
Výkon	450 Wp
Celkem panelů:	22
Instalovaný výkon:	9,9 kWp

Výkon:	Střídač
	12 kW
Počet:	1

Baterie	
Kapacita:	9,3 kWh
	LiFePo4

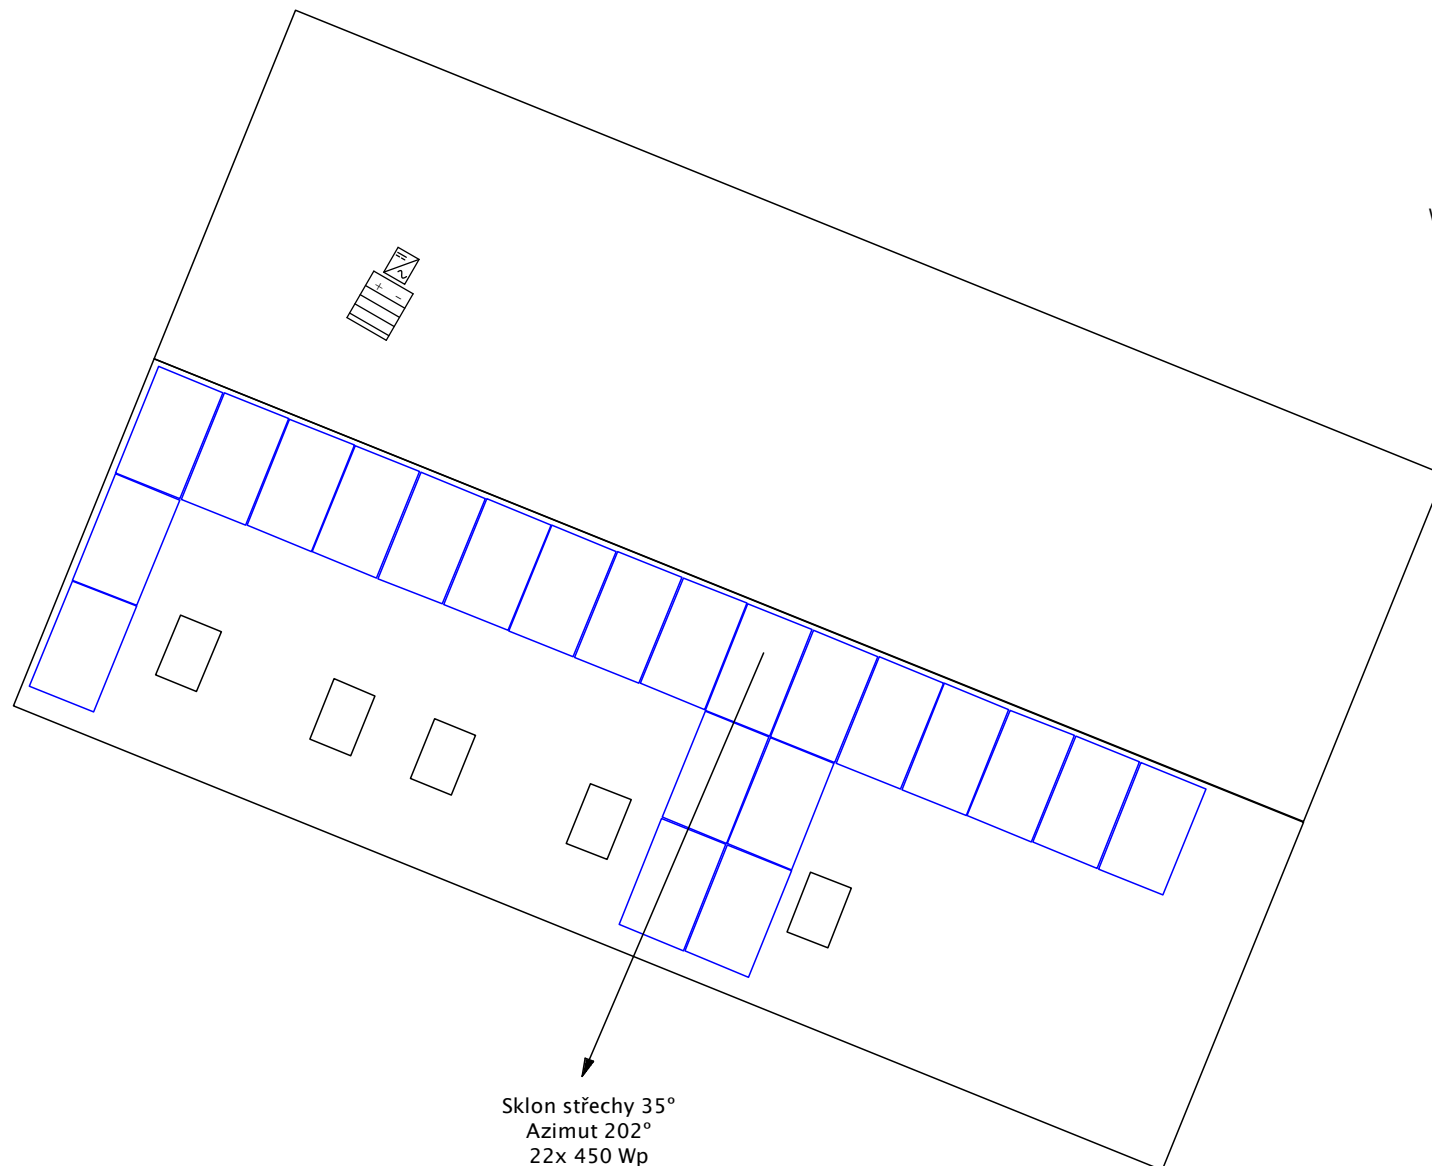

Sklon střechy 35°
Azimut 202°
22x 450 Wp

WAT
ELEKTRO

Název **FVE 9,9 kWp s akumulací do baterií 9,3 kWh**

Výkres **Situační nákres FVE**

Adresa stavby **Kochánov 46, 594 42 Stránecká Zhoř**

Kód výkresu
2377-2- PD - FVE

Strana
1 z 1 (A4)

Kreslil **Václav Plachejda**

Schválil **Marcel Tomáš**

Datum vydání **7.06.2023**