
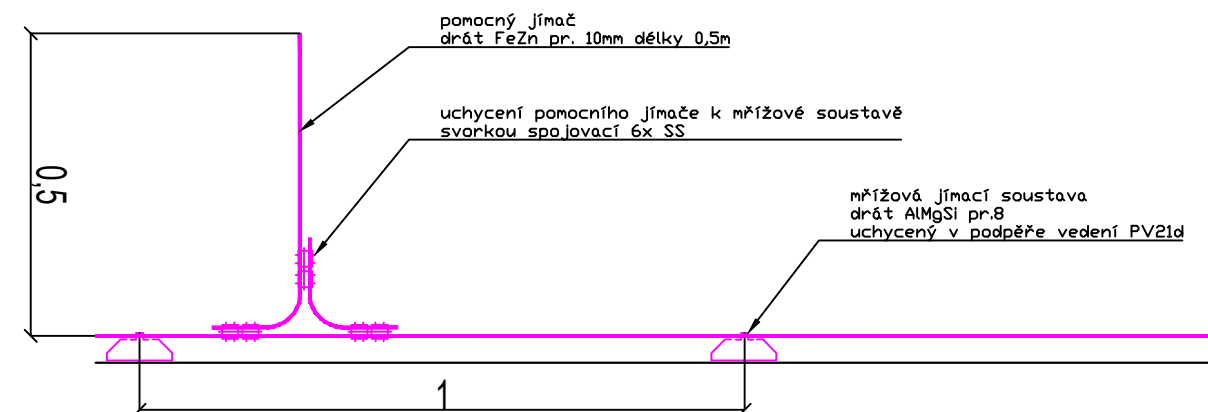


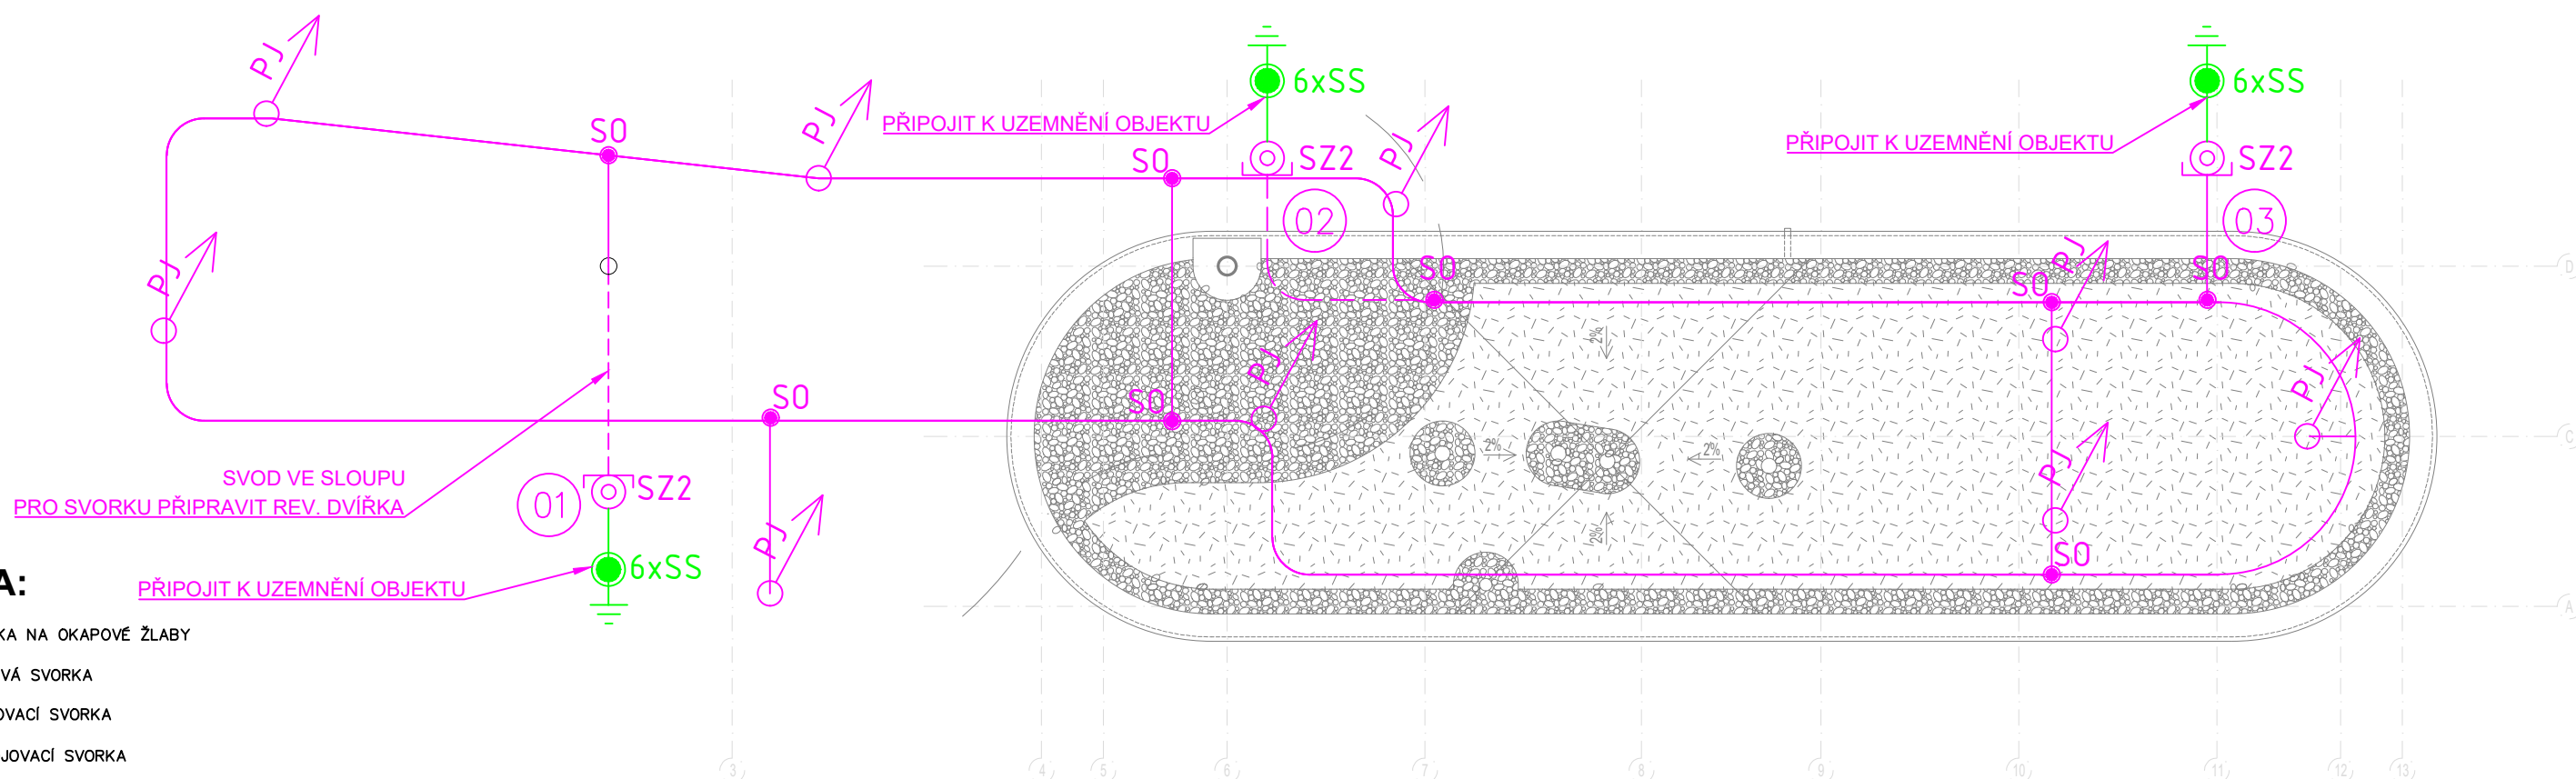

JÍMAČE BUDOU OD HRANY ATIKY VZDÁLENY MIN. 0,5m.

autor:	PROAM, s.r.o. IČ: 282 93 592 / ŠTEFÁNIKOVA 33, 602 00 BRNO / www.proam.cz	
zodpovědný projektant:	Ing. Tomáš Blažek	
vypracoval:	Ing. Tomáš Blažek	
akce:	ÚPRAVA KONEČNÉ ZASTÁVKY OPTÁTOVA, JUNDROV p.č. 2659/65, 2659/67, 2659/108, 2659/114, 2659/115 v k.ú. Jundrov	paré č.:
objednatel:	STATUTÁRNÍ MĚSTO BRNO, MĚSTSKÁ ČÁST BRNO-JUNDROV	stupeň: DPS
stavební objekt:	101.1, 401.1	revize: ---
část:	D.1.5.1 ELEKTROINSTALACE SILNOPROUD + D.1.5.2 ELEKTROINSTALACE SLP	datum: 2019 / 03
název výkresu:	NÁVRH JÍMACÍ SOUSTAVY	měřítka: výkres č. 1:50 303