


ŘEZ 1-1

STANIČENÍ km 0,0285


STOKA "A"

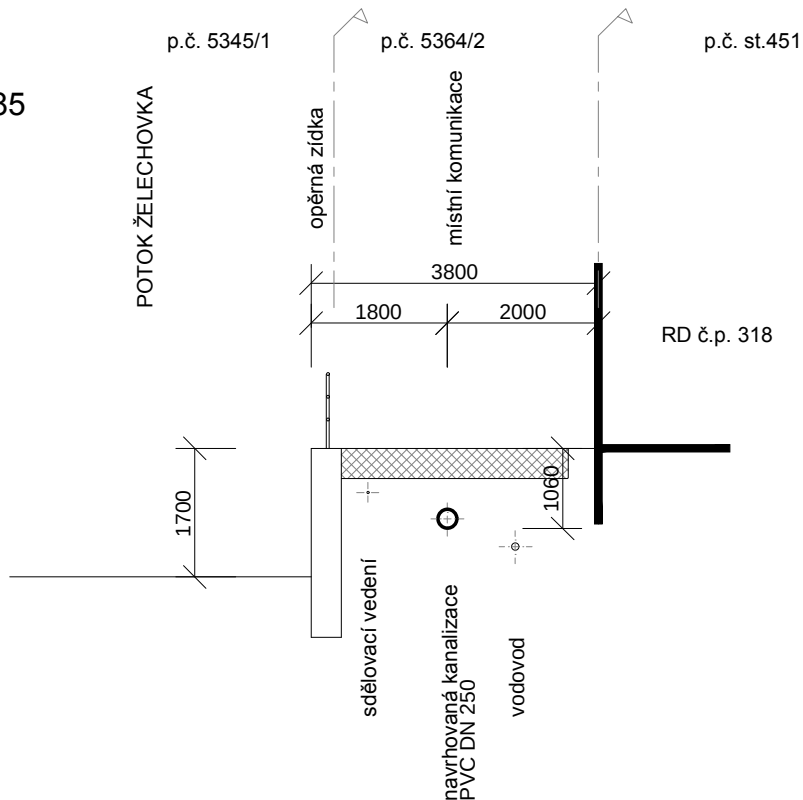

ŘEZ 2-2

STANIČENÍ km 0,0420

STOKA "A"

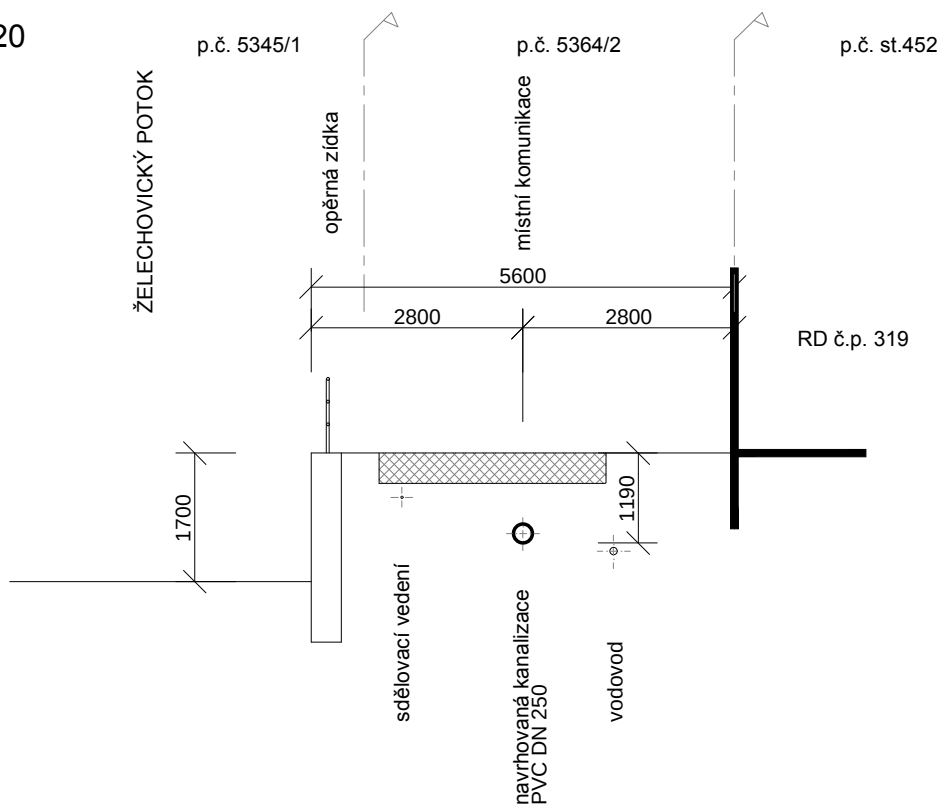

VYPRACOVAL M.FLEKAČ	ZODP. PROJ. DÍLU M.FLEKAČ	ZODP. PROJ. AKCE M.FLEKAČ	 Dlouhá 108 , 760 01 ZLÍN tel.: 732301328 flekac@arsprojekt.cz
KRAJ ZLÍNSKÝ	OBEC Vizovice	FORMÁT A4	
OBJEDNATEL: Město Vizovice, Masarykovo náměstí č.p. 1007, Vizovice		DATUM 7/2017	
AKCE: DOPLNĚNÍ KANALIZACE NA ULICI MLÝNSKÁ VE VIZOVICÍCH D.VÝKRESOVÁ DOKUMENTACE	ÚČEL DÚR, DSP		
	ČÍSLO ZAKÁZKY 10-DSP-17		
	ČÍSLO KOPIE		
OBSAH: PŘÍČNÉ ŘEZY	DÍL: STAVEBNÍ		
	MĚŘÍTKO 1:50	ČÍSLO VÝKR. D.3	