


zákres do katastrální mapy

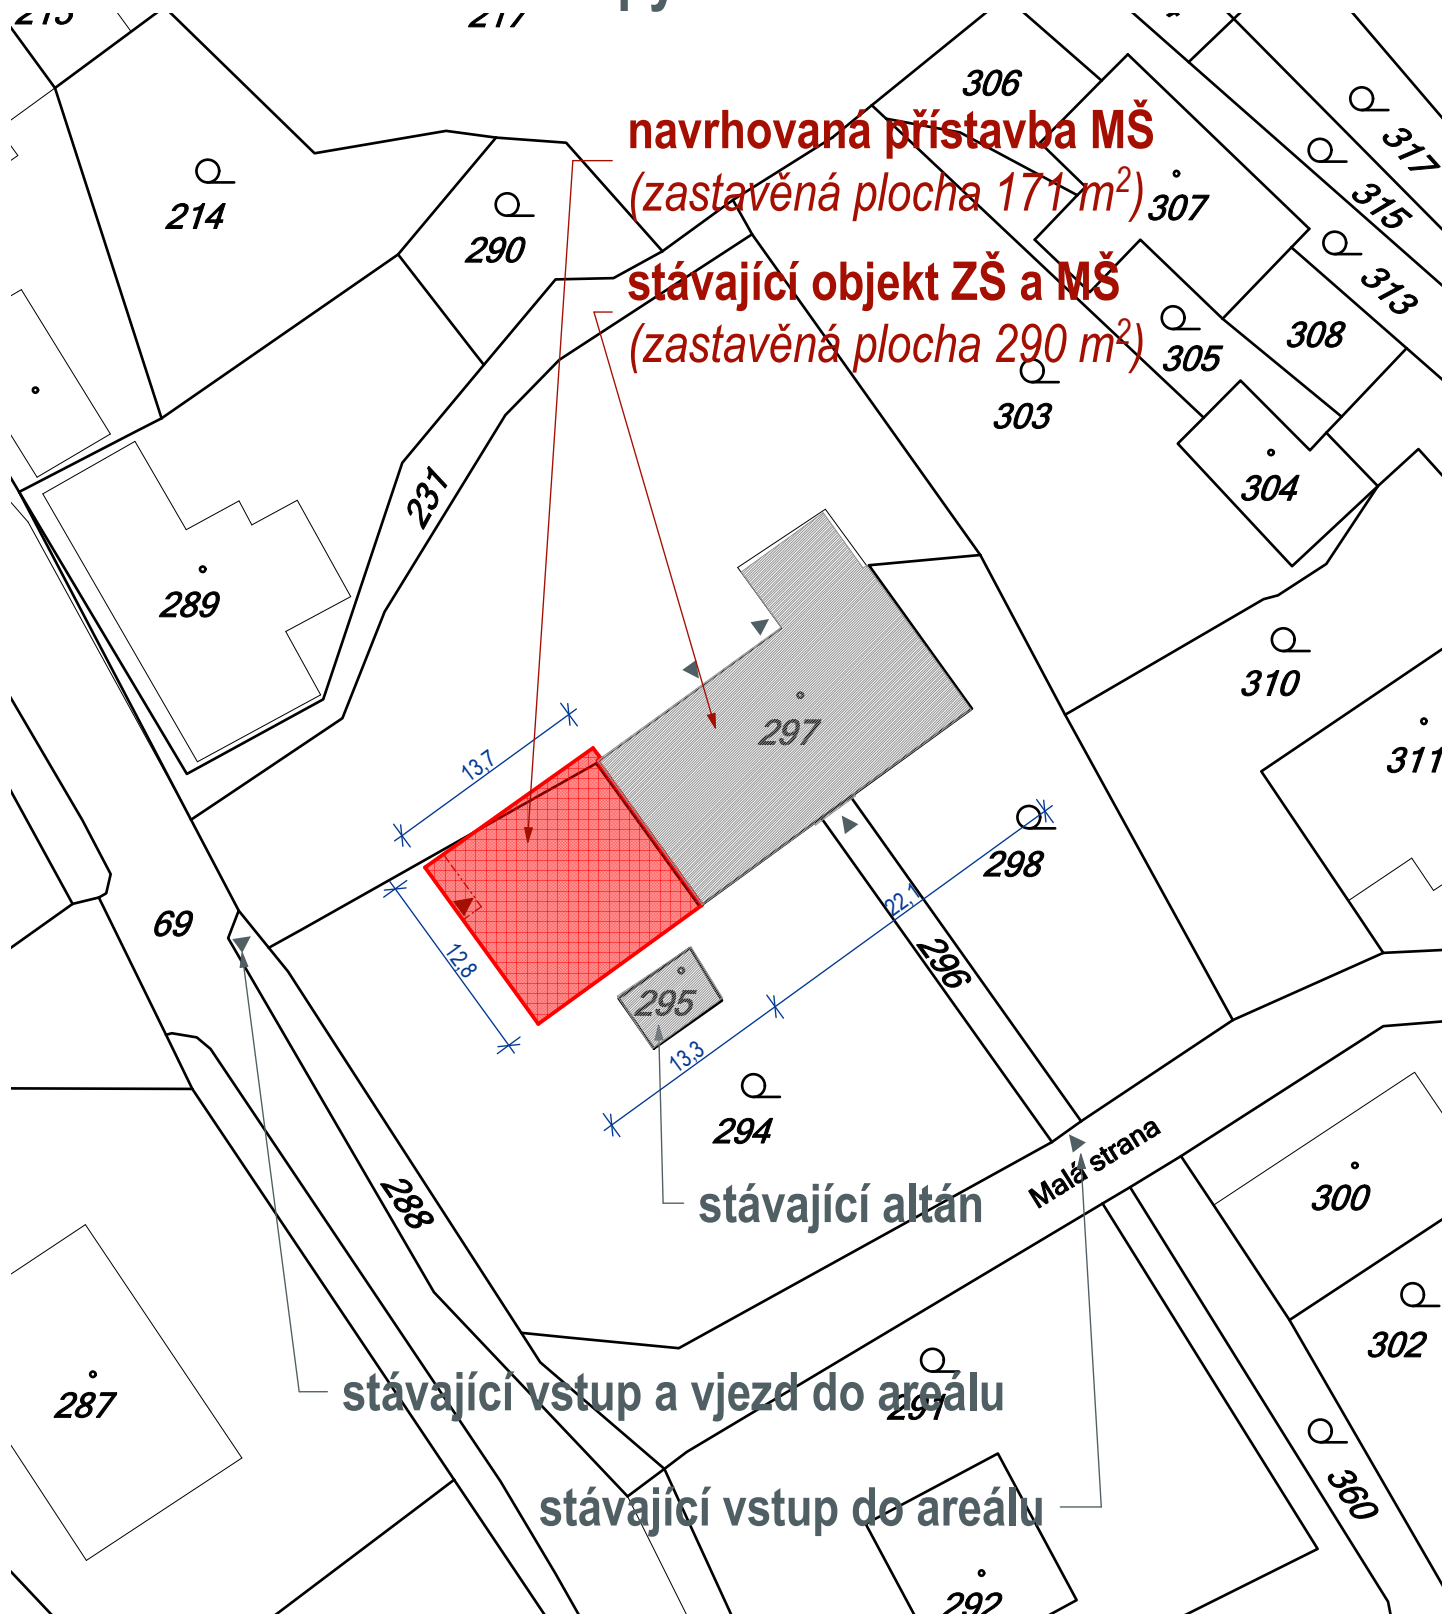

kedDesign ARCHITEKTURA INTERIER DESIGN	VYPRACOVAL	Ing. arch. Lukáš Krekán		
	ZODPOVĚDNÝ PROJEKTANT	Ing. arch. Lukáš Krekán, autorizovaný architekt IČ: 73180980 ČKA: 04 194 606 82 75 47 lukas.krekan@keddesign.cz www.keddesign.cz		
INVESTOR	Obec Olbramice, Prostorná 132, Olbramice, 742 83 Klimkovice		STUPEŇ PD	DPS
PŘÍSTAVBA ZŠ A MŠ OLBRAMICE Olbramice, parc.č. 294, 297			MÍSTO	Olbramice
			STAVEBNÍ ÚŘAD	Bílovec
			DATUM	09.05.2018
			MĚŘÍTKO	1:500
NÁZEV AKCE	zákres do katastrální mapy		C-02	
OBSAH VÝKRESU				

