





SILNIČNÍ SLOUP č. 1-5
OSAŽENÍ SLOUPU VO DO TERÉNU:

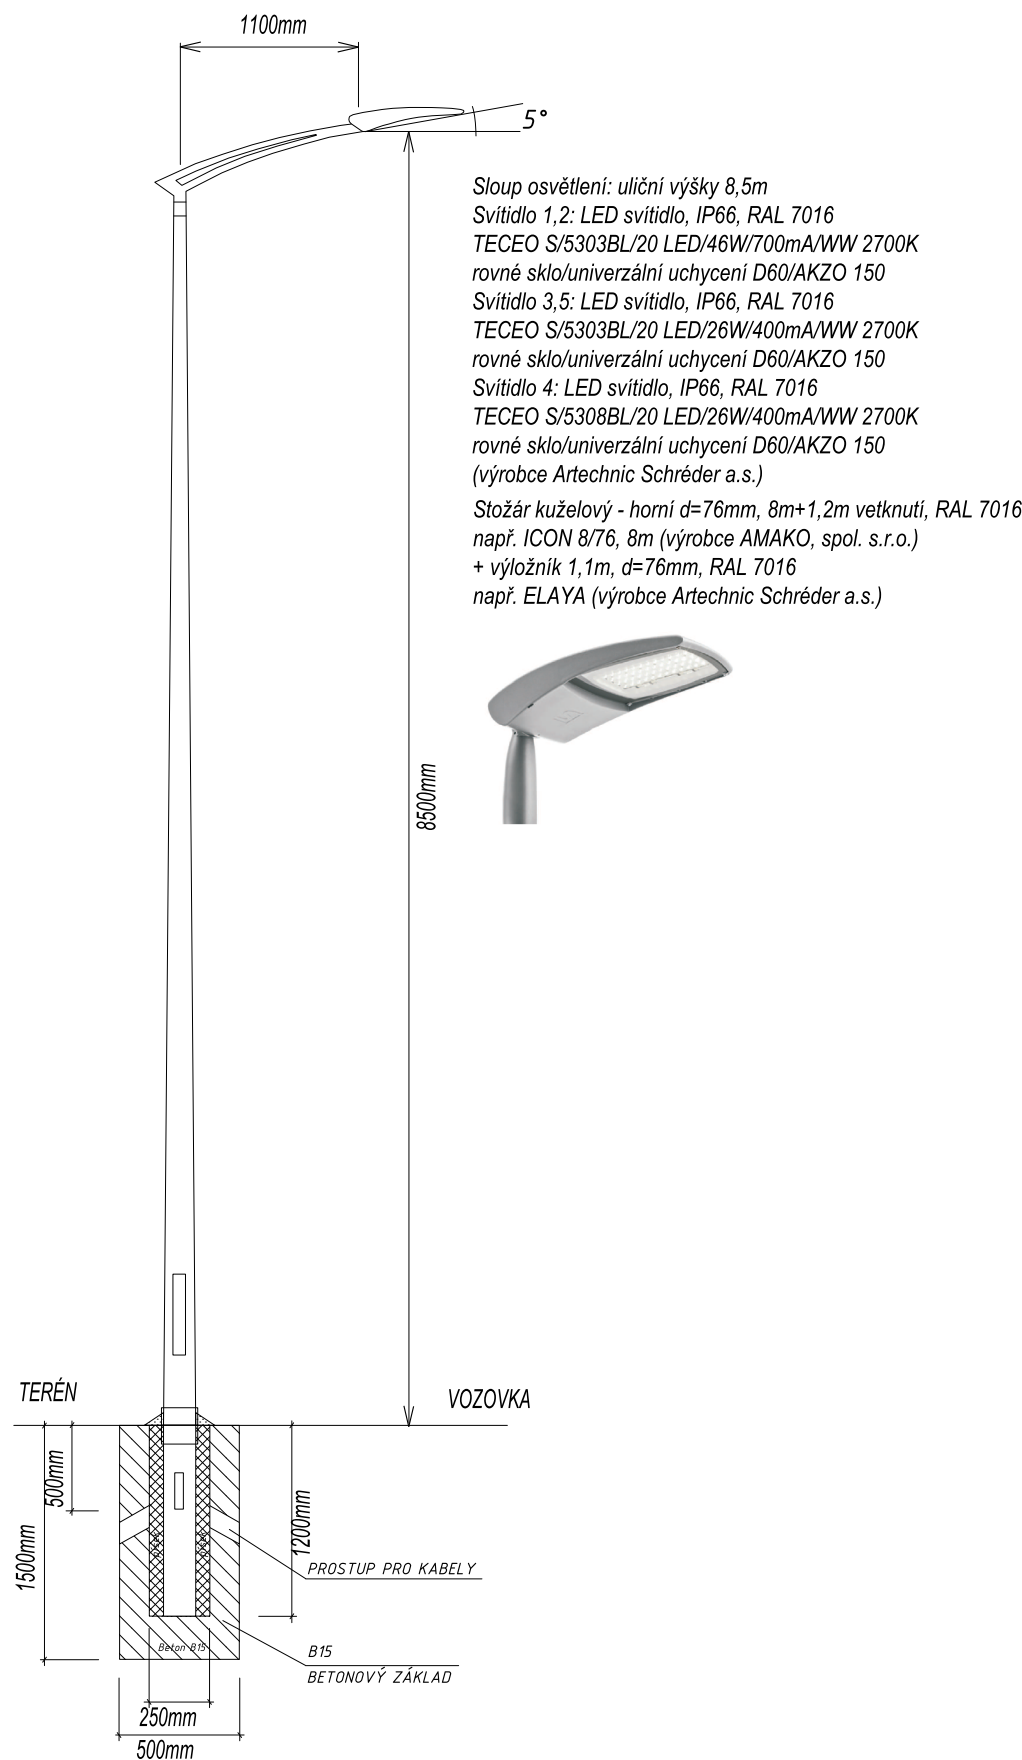

SLOUP č.P1

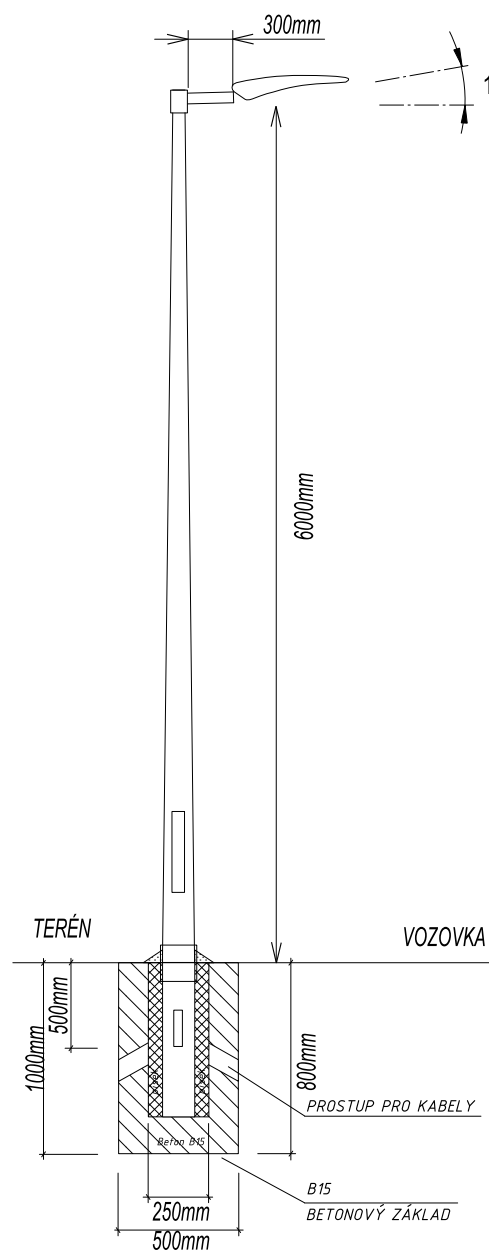

SLOUP č.P2

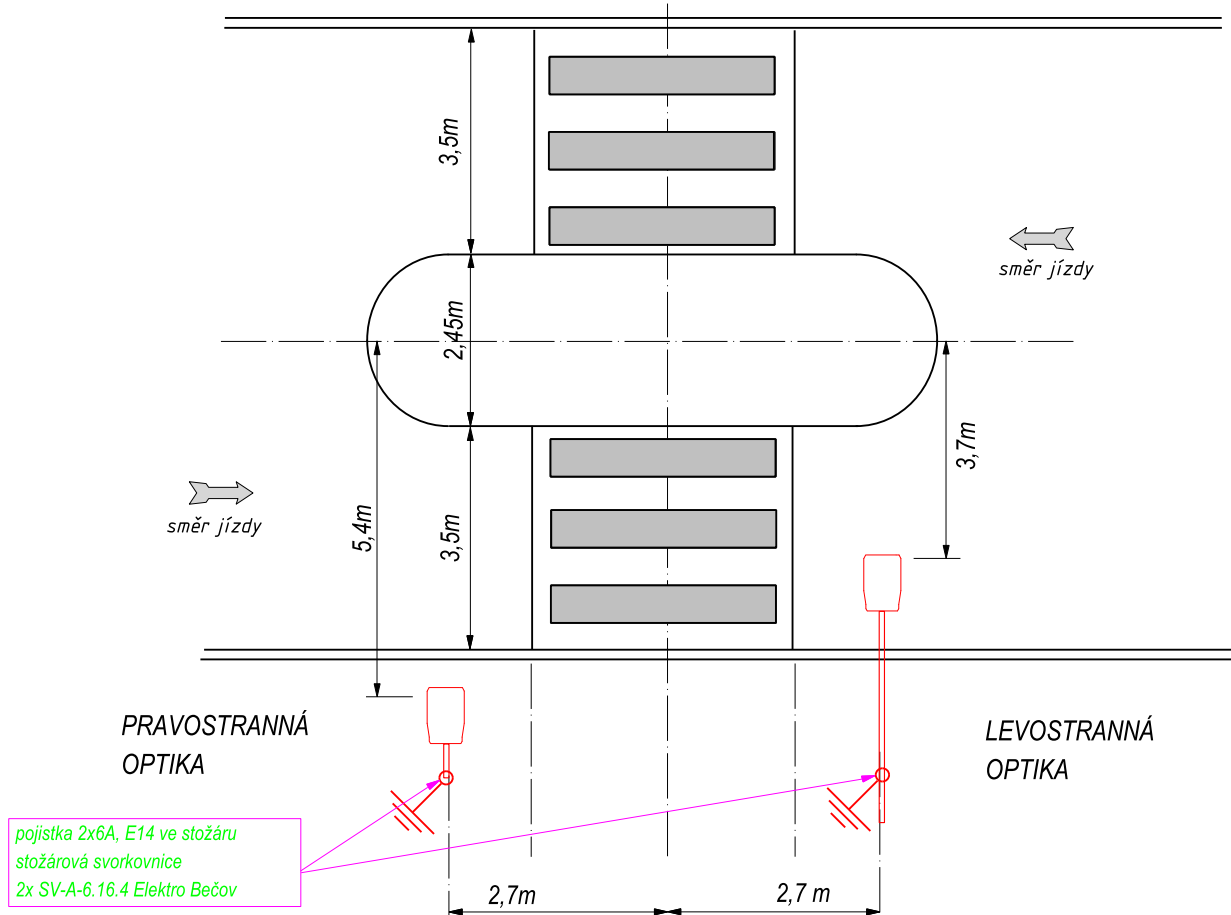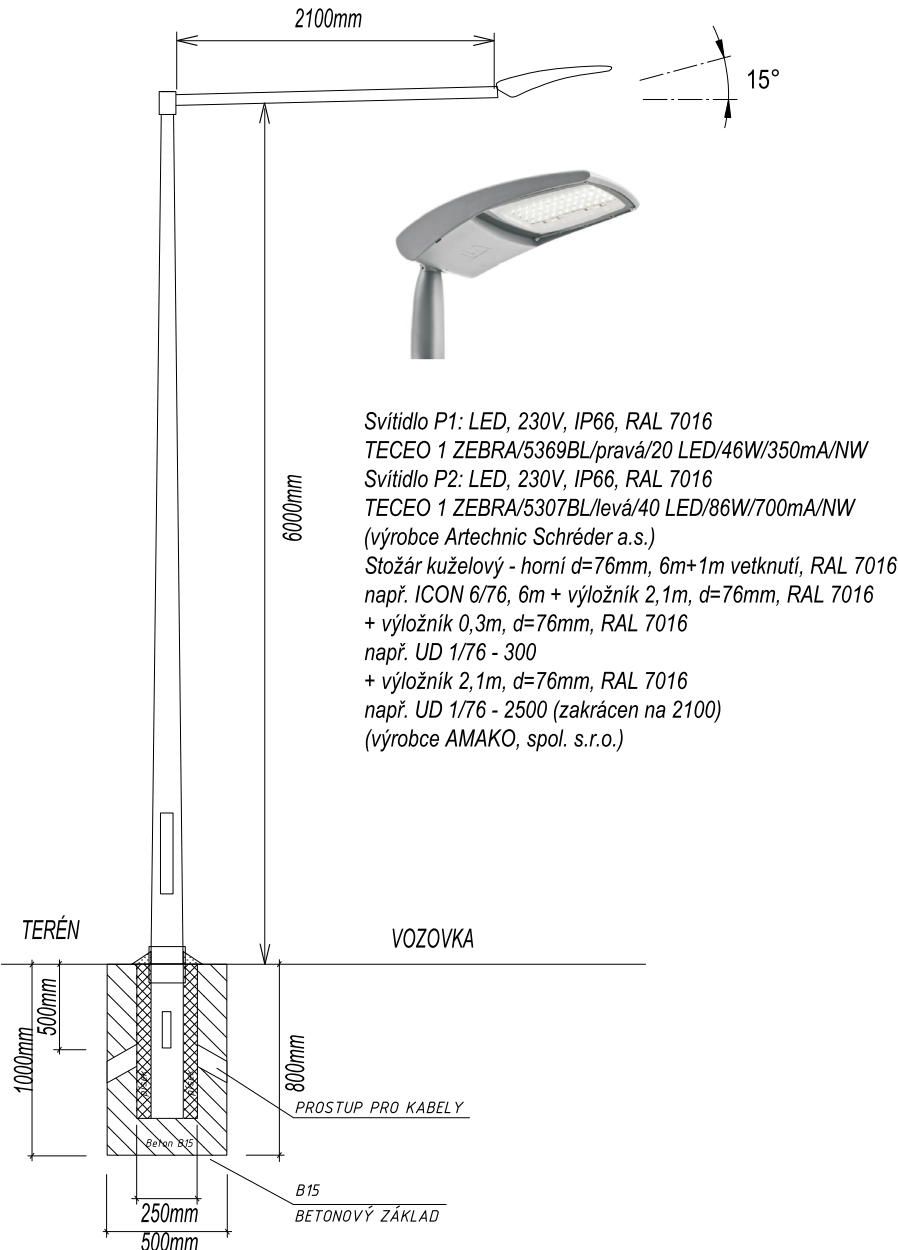

1. OCHRANA PŘED ND DLE ČSN 33 20 00-4-41 ed.2, AUTOMATICKÝM ODPOJENÍM OD ZDROJE POMOCÍ JISTIČÍCH PRVKŮ V SÍTĚ TN-C
2. NAPĚTOVÁ SOUSTAVA 1+PEN 50Hz, 230V
3. PROSTŘEDÍ DLE ČSN 33 2000-5-51 ed.2 VIZ PŘÍLOHA TECHNICKÉ ZPRÁVY
4. PŘED ZAPOČETÍM VYKOPOVÝCH PRACÍ JE NUTNO PROVÉST VYTÝČENÍ STÁVAJÍCÍCH PODZEMNÍCH ZARÍZENÍ

Projektant - autoriz. osoba:	Vypracoval:	ŠINFELT s.r.o. ELEKTRICKÁ ZARÍZENÍ ŠINFELT s.r.o. Kratochvílevo 280, 41301 Roudnice n.L. Tel. 416 833029, 416832601-7 E-mail: sinfelt@sinfelt.cz www.sinfelt.cz
Miroslav Kvintus	Štěpán Tintěra	
Investor:	obec Vědomice, Na Průhonu 270, Roudnice nad Labem, 413 01	
Akce:	Úpravy ulice Na Zavadilce a přilehlého prostranství	
Příloha:	SESTAVY SLOUPŮ VO, ŘEZY ZÁKLADŮ	Čís. výkresu: D.2-3
		Druh dok. DVZ Číslo zak. 210706 Formát 3x44 Datum: 04/2022 Profese: elektro Měřiko: