



Váš dopis zn.: P23610028366  
ze dne: 30. 03. 2023  
Naše značka: **O23690037280/UTPCMO/PU**  
Složka: 612059568  
Vyřizuje: **Pavel Uhlík**  
Datová schránka: **f7rf9ns**  
Telefon: 840 111 111  
Email: [info@scvk.cz](mailto:info@scvk.cz)  
Datum: 03. 04. 2023

Email:  
[podatelna@bitozeves.cz](mailto:podatelna@bitozeves.cz)

### Vyjádření k dokumentaci DUR vodohospodářské stavby a staveb s ní souvisejících

|                                     |   |
|-------------------------------------|---|
| Název akce:                         | <b>Kanalizace a ČOV v obci Tatinná – 2. část</b>                                                                                                 |
| Účel vyjádření:                     | <b>k dokumentaci DUR vodohospodářské stavby a staveb s ní související</b>                                                                        |
| Zájmové území:                      | Okres: Louny   |
|                                     | Obec: Bitozeves   |
|                                     | Část obce, ulice, č. p.: Tatinná   |
|                                     | Katastrální území, parcelní číslo: <b>k. ú. Tatinná, p. p. č. 621/3, 577/6, 738, 577/7, 577/1, st. p. č. 24</b>                                  |
| Žadatel:                            | Jana Hrabětová   |
| Adresa, tel., e-mail                | tel: 728 059 811, <a href="mailto:podatelna@bitozeves.cz">podatelna@bitozeves.cz</a>                                                             |
| Investor:                           | <b>Obec Bitozeves</b>   |
| Adresa, tel., e-mail                | Bitozeves 50, 440 01 Louny   |
| Projektant:                         | <i>Lubomír Pařil</i>   |
| Vlastník dotčené IS                 | SVS   |
| Předchozí vyjádření<br>a rozhodnutí | ANO (O22690007805/UTPCMO/RR ze dne 24. 01. 2022)                                                                                                 |
| Platnost vyjádření:                 | <b>jeden rok ode dne vyhotovení</b> (v případě, že Váš zájem nadále trvá, požádejte před uplynutím této lhůty o prodloužení platnosti vyjádření) |

|                               |                                                                 |
|-------------------------------|-----------------------------------------------------------------|
| Vodohospodářská stavba        | ANO                                                             |
| <b>Nová VH stavba dle SVS</b> | Bitozeves, Tatinná, p. p. č. 577/1 – kanalizace a ČOV – 2. část |
| Číslo nové VH stavby          | <b>LN 001 011</b>                                               |



|   |                                                  |          |    |
|---|--------------------------------------------------|----------|----|
| Související VHI   | I. Evidenční číslo HIM SVS související VHI: není |          |    |
| Akcionář SVS   | ANO                                              | Člen VHS | NE |
| <b>Možnost budoucího provozování nové VHI společností SČVK je možné až po souhlasném stanovisku vlastníků VHI.</b>   |                                                  |          |    |
| <b>Možnost budoucího předání nové VHI do majetku vlastníků VHI je možná pouze po vzájemné dohodě obou vlastníků.</b> |                                                  |          |    |
| <b>V případě SVS je nezbytné kladné stanovisko SVS z majetkového projednání v Majetkové komisi SVS.</b>              |                                                  |          |    |

Popis navrženého řešení:

Předmětem projektové dokumentace je nová stavba kanalizace a ČOV pro jižní část obce Tatinná. Jedná se o typovou ČOV AS Variocomp N Ultra vel. 40 s příslušenstvím – pro čištění splaškových vod, která splňuje normové ukazatele pro vypouštění do povrchových vod. Součástí stavby jsou i uliční přípojky pro jednotlivé objekty, resp. stavení v trase kanalizace a rezervní přípojky pro plánovanou výstavbu. Kanalizace je navržena z potrubí PVC WAVIN SOLIDWALL 250 v délce 28 a 22 m a dále z potrubí PVC WAVIN KG A SOLIDWALL 250-315 v délce 468 m.

Technické posouzení předložené dokumentace z hlediska požadavků možného budoucího provozovatele:

Navržené řešení neodpovídá platným technickým standardům vodohospodářských staveb spol. SVS, a. s. (jedná se o typ domovní ČOV do 45 EO).

Budoucí převzetí této stavby do majetku SVS nebylo projednáno v majetkové komisi SVS, neboť **investor nepodal příslušnou žádost o spolufinancování stavby.**

Investor nepředpokládá budoucí vložení stavby do majetku spol. SVS, a.s.

Toto stanovisko neobsahuje vyjádření k přeložkám stávající vodohospodářské infrastruktury. V případě, že předložená dokumentace obsahuje návrh přeložky, je na stavbu přeložky vydáno samostatné vyjádření.

S obsahem dokumentace DUR výše uvedené stavby  
**souhlasíme pouze ve smyslu zajištění ochrany stávajících zařízení ve vlastnictví SVS,**

a za předpokladu dodržení následujících podmínek:

- 1) V případě, že budete v budoucnosti žádat o předání stavby do provozování SČVK, bude posuzováno naplnění technických standardů SČVK platných v době vydání vyjádření.
- 2) Veškerá manipulace na stávající vodovodní síti spojená s napojením nového vodovodního řadu či přípojky na stávající provozovanou síť bude vykonávána pouze pracovníky SČVK.
- 3) V případě, že budete v budoucnosti žádat o předání stavby do provozování SČVK, vlastník předloží „Zápis o předání a převzetí stavby do majetku (ZoPPS)“, včetně technického zmapování stavu veškerého zařízení k datu předání a všech požadovaných dokladů a vypořádání služebnosti inženýrské sítě (věcných břemen - za účelem zpracování návrhu kontaktuje vlastník provozovatele).
- 4) Zahájení prací nám bude 15 dní předem písemně nebo e-mailovou poštou oznámeno včetně jména a telefonického spojení na stavební dozor a zhotovitele stavby.
- 5) Před započítáním prací požádá stavebník o vytýčení vodohospodářského zařízení. Vytýčení skutečného umístění zařízení ve správě společnosti Severočeské vodovody a kanalizace, a.s. a jeho následné zakreslení do situace je nutné objednat na tel. 840 111 111; [info@scvk.cz](mailto:info@scvk.cz).



- 6) V případě nejasností budou provedeny kopané sondy či vytýčení inspekční kamerou. Stavebník je povinen neprodleně ohlásit případné poškození vodohospodářského zařízení provozovateli. Stavebník odpovídá za eventuální škodu na vodohospodářském zařízení způsobenou svojí činností.
- 7) Případná existence vodovodních či kanalizačních přípojek není předmětem tohoto stanoviska. Naše společnost není jejich správcem (viz § 3, odst. 3 zákona č. 274/2001 Sb. Zákona o vodovodech a kanalizacích v platném znění), se žádostí o informaci o existenci přípojek se obraťte na jejich vlastníky, tedy na vlastníky nemovitostí, jejichž pozemky budou stavbou dotčeny.
- 8) Jakákoli změna oproti schválené dokumentaci musí být předložena ke schválení naší společnosti před dalším postupem prací.
- 9) V místě křížení se zařízením v naší správě budou zemní práce prováděny ručně.
- 10) V místě křížení se zařízením v naší správě požadujeme osazení ocelové nebo betonové chráničky (případně PE) s přesahem 1 m.
- 11) Stavbou nebude měněna stávající výšková úroveň povrchu v místech ochranných pásem.
- 12) Místo křížení a souběhu musí být před zahrnutím zkontrolováno zástupcem naší společnosti, (vodovod – p. Kornhauser tel. 727 899 984). Povinnost kontroly se vztahuje i na zařízení, která nebyla odhalena. O kontrole bude proveden zápis ve stavebním deníku. Kopie zápisu bude předložena ÚTPČ Žatec před započítáním užívání stavby.
- 13) V případě, že dojde při realizaci stavby k nalezení dalšího vodohospodářského zařízení, které není uvedeno v dokumentaci stavby, požadujeme provést samostatné jednání o způsobu ochrany zařízení nebo o jeho eventuální přeložce nebo zrušení.
- 14) Požadujeme být přizváni ke každé činnosti v ochranném pásmu námi provozovaného zařízení. Zahájení a ukončení bude odsouhlaseno zápisem ve stavebním deníku (vodovod - p. Kornhauser tel. 727 899 984). Kopie zápisu bude předložena ÚTPČ Žatec před započítáním užívání stavby.


**Před zahájením realizace stavby požadujeme předložit dokumentaci pro provádění stavby v elektronické podobě k posouzení.**

Technické standardy vodohospodářských staveb Severočeské vodárenské společnosti a. s. jsou k dispozici na [www.svs.cz](http://www.svs.cz). Obecné technické podmínky pro zpracování projektové dokumentace jsou k dispozici na [www.scvk.cz](http://www.scvk.cz).

S pozdravem

**Ing. Jana Michalová**  
provozně-technická ředitelka  
Severočeské vodovody a kanalizace, a.s.  
415 50 Teplice, Přítkovská 1689  
☎ 49099451 DIČ: CZ49099451  
57

Na vědomí: provoz VLN, pí Smržová

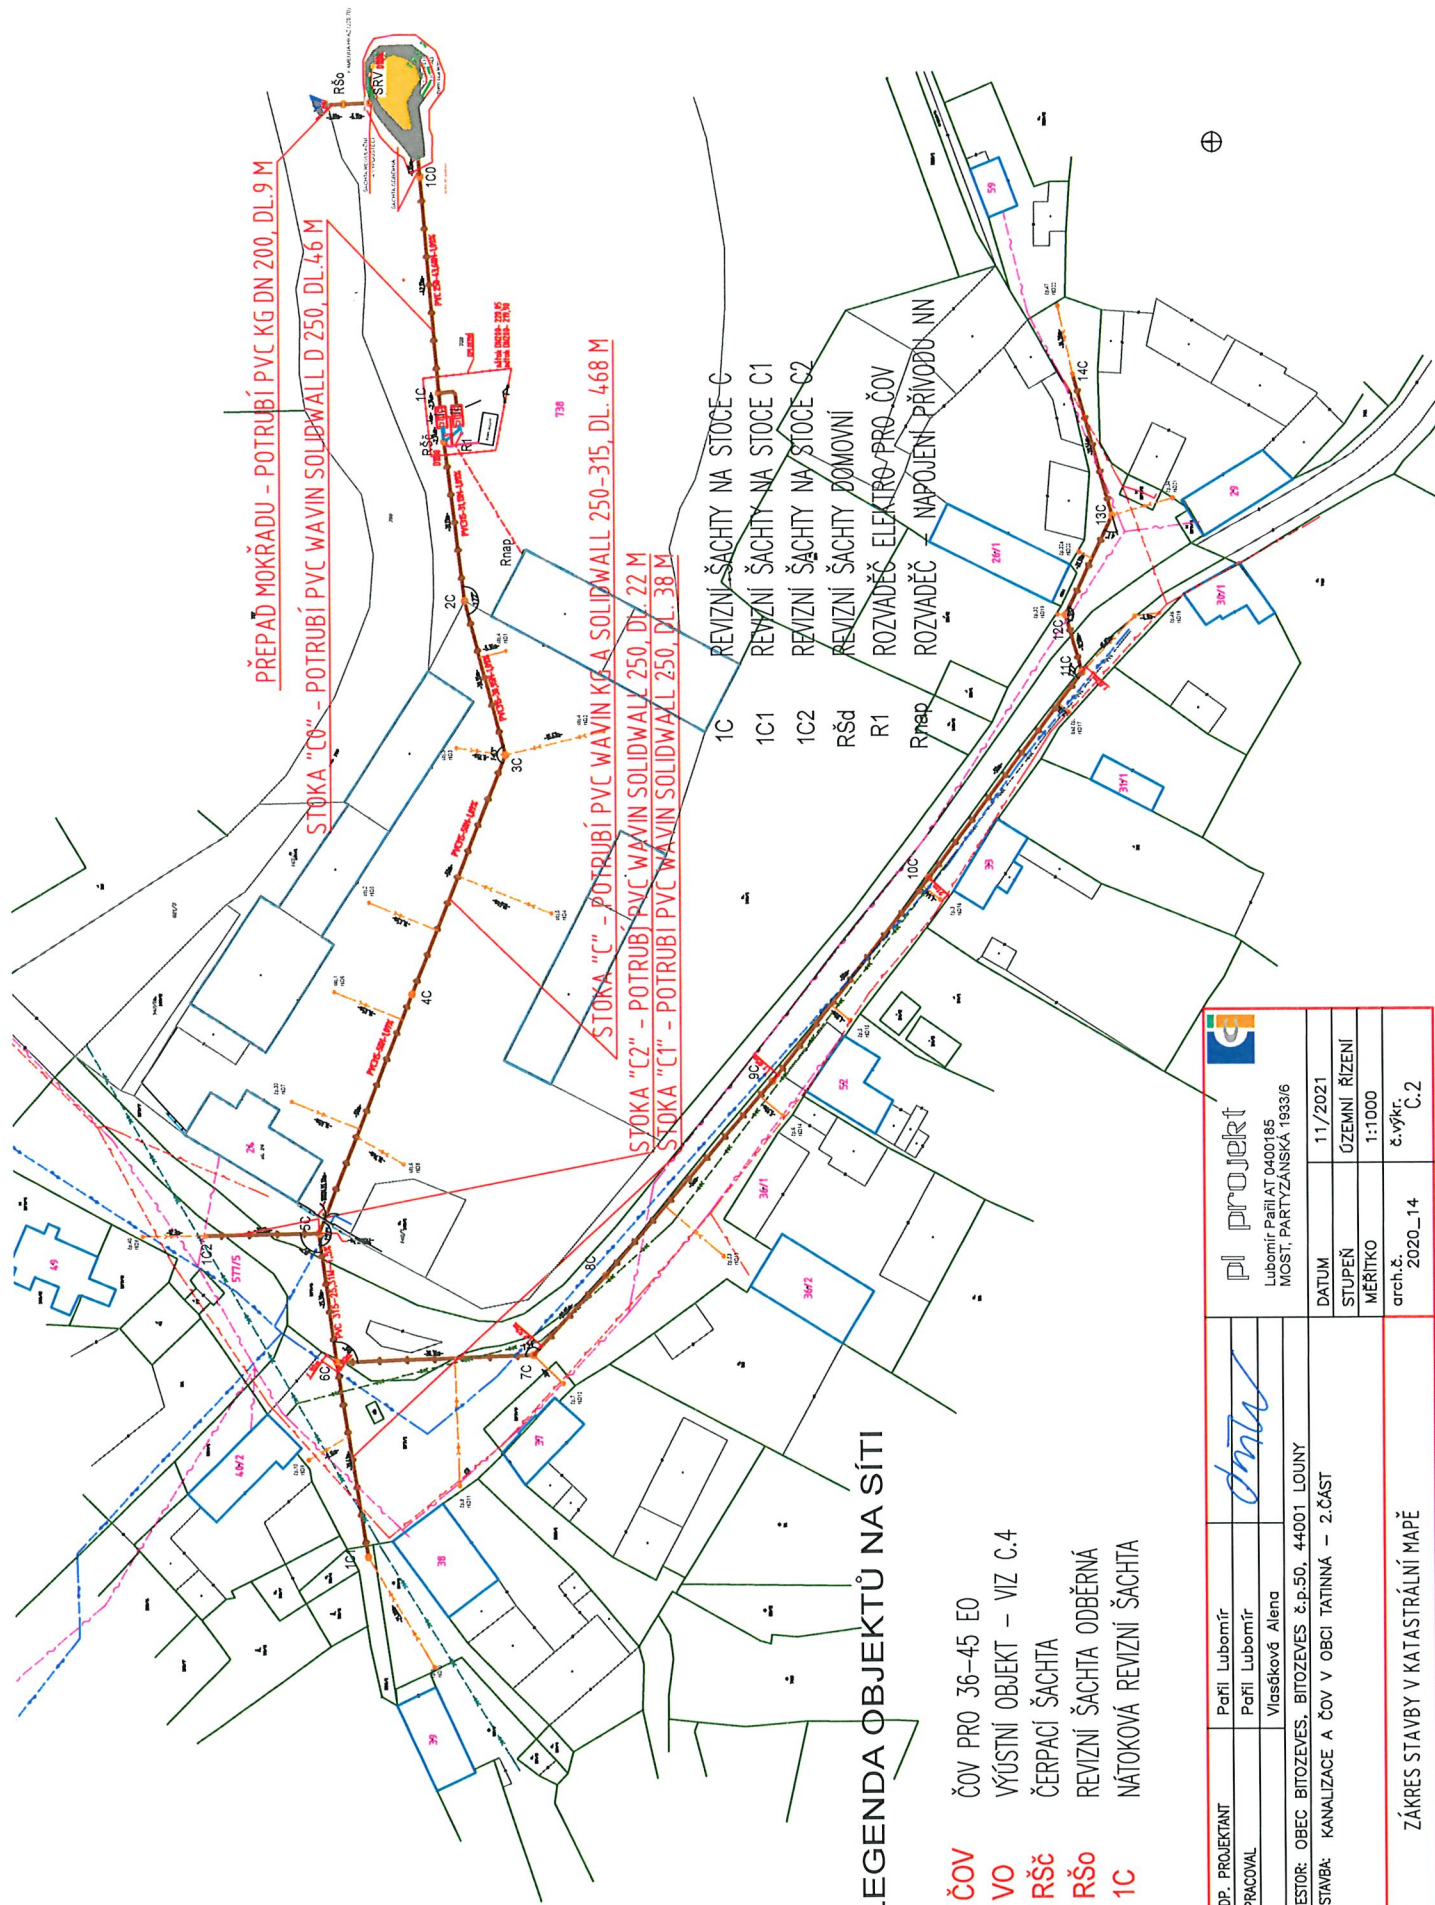

|                                                         |                                  |   |                   |                         |
|---------------------------------------------------------|----------------------------------|---|-------------------|-------------------------|
| ZODP. PROJEKTANT                                        | Paříl Lubomír                    | <br><b>PI projekt</b><br>Lubomír Paříl AT 0400185<br>MOST, PARTYZÁNSKÁ 1933/6 | DATUM             | 11/2021                 |
| VYPRACOVAL                                              | Paříl Lubomír<br>Vlasáková Alena |   | STUPEŇ<br>MĚŘÍTKO | ÚZEMNÍ ŘÍZENÍ<br>1:1000 |
| INVESTOR: OBEC BITOZEVEŠ, BITOZEVEŠ č.p.50, 44001 LOUNY |                                  |   |                   |                         |
| STAVBA: KANALIZACE A ČOV V OBCI TATINNÁ – 2.ČÁST        |                                  |   |                   |                         |
| ZÁKRES STAVBY V KATASTRÁLNÍ MAPĚ                        |                                  |   |                   |                         |