

SCHÉMA ULOŽENÍ POTRUBÍ PVC VE VOLNÉM TERÉNU



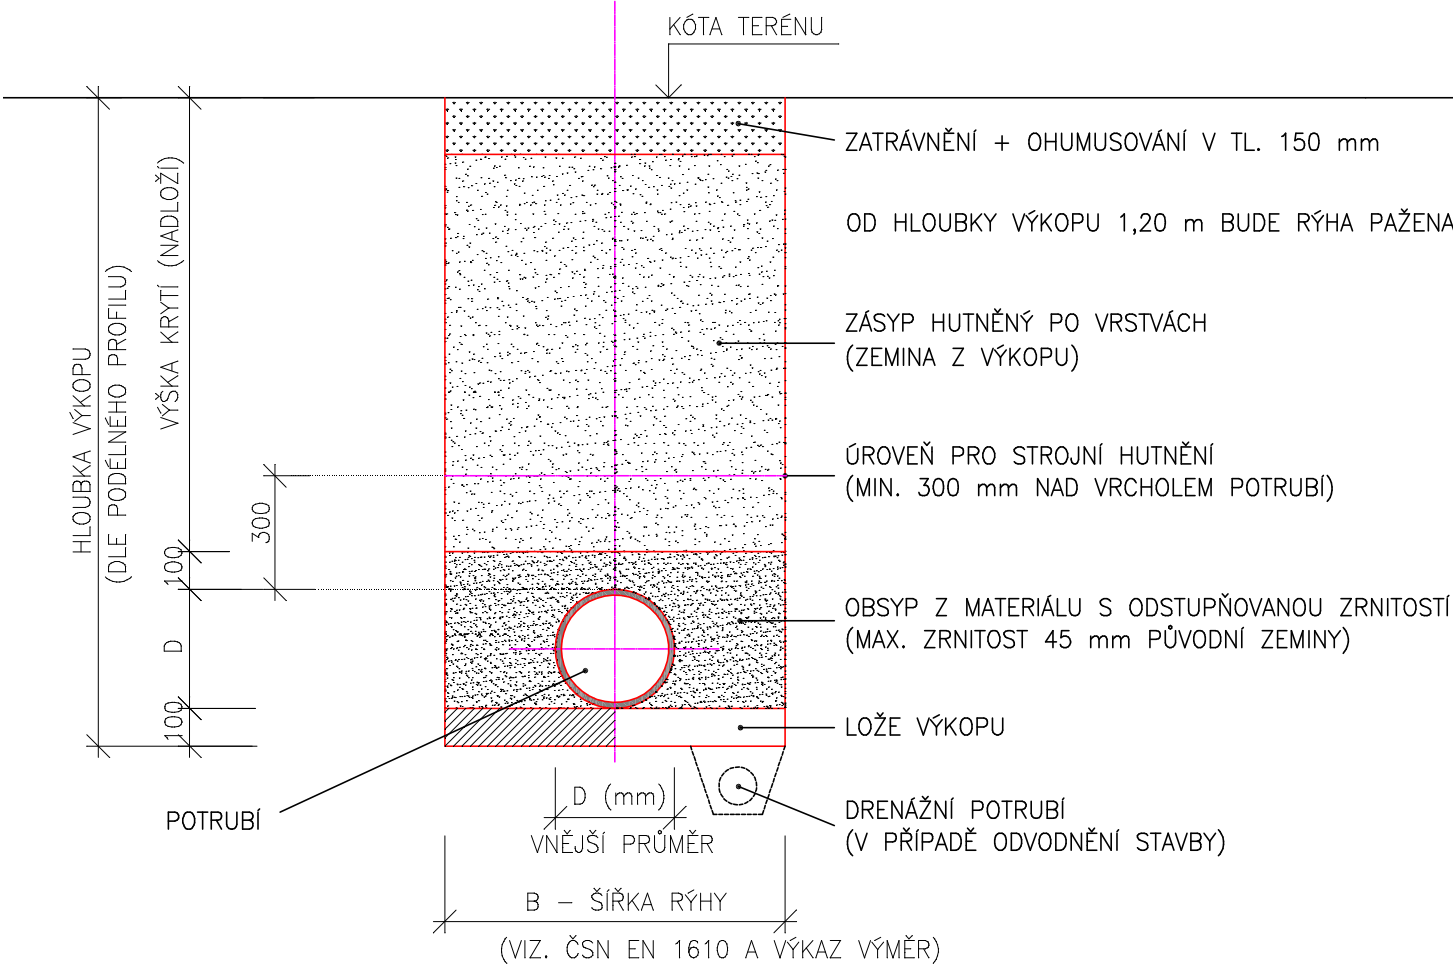



SCHÉMA ULOŽENÍ POTRUBÍ V KOMUNIKACÍCH

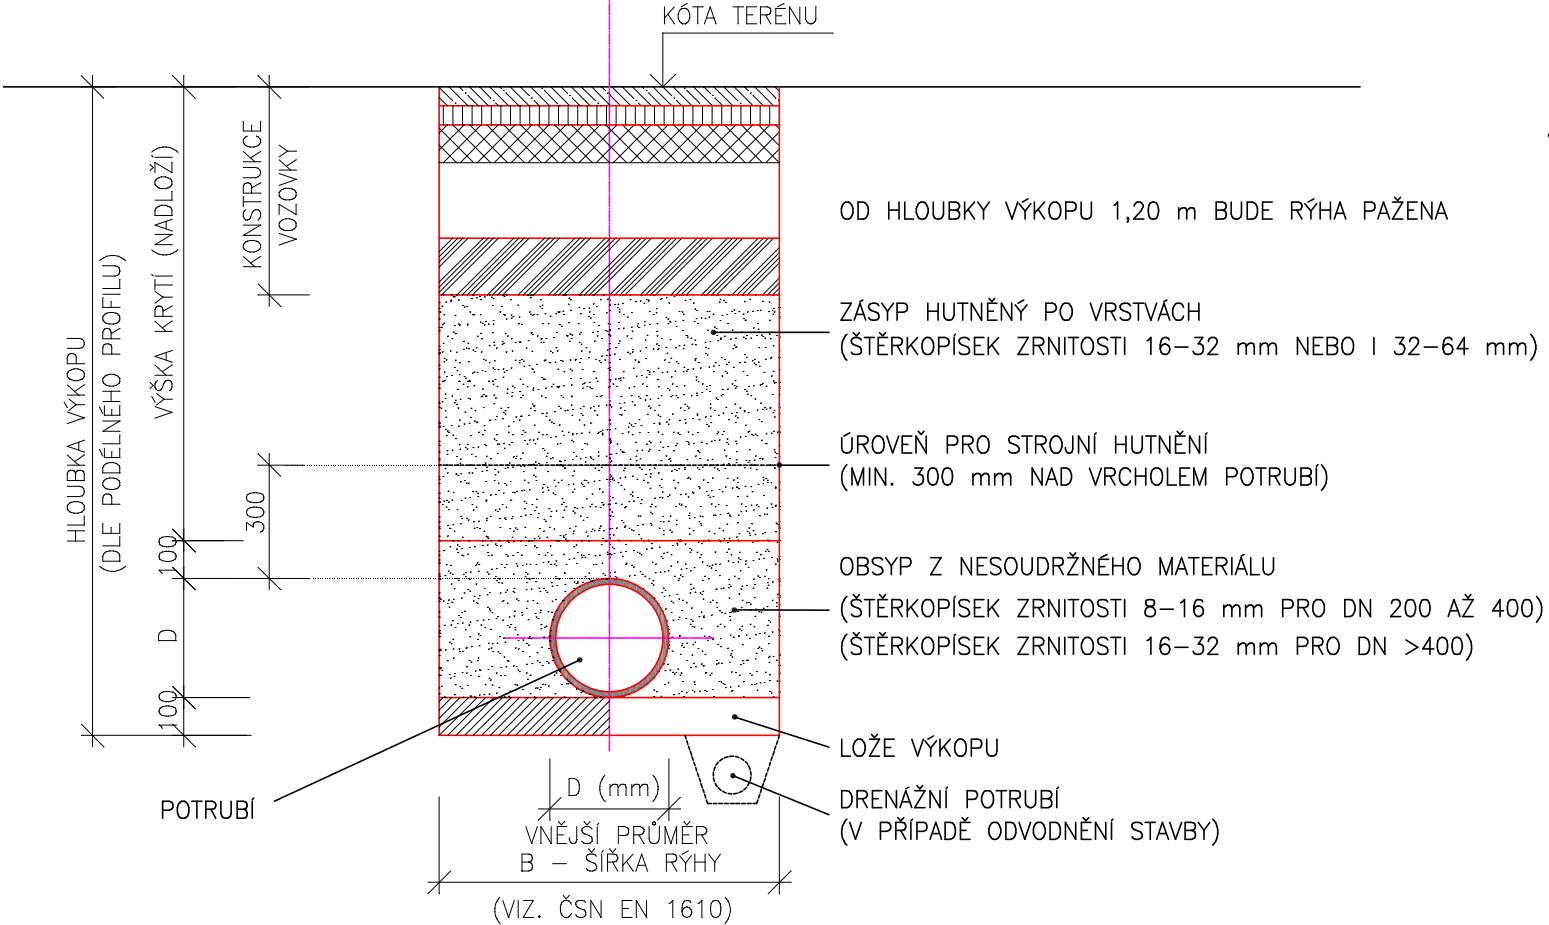

ŘEZ V SOUBĚHU S KOMUNIKACÍ STANIČENÍ 0,315KM

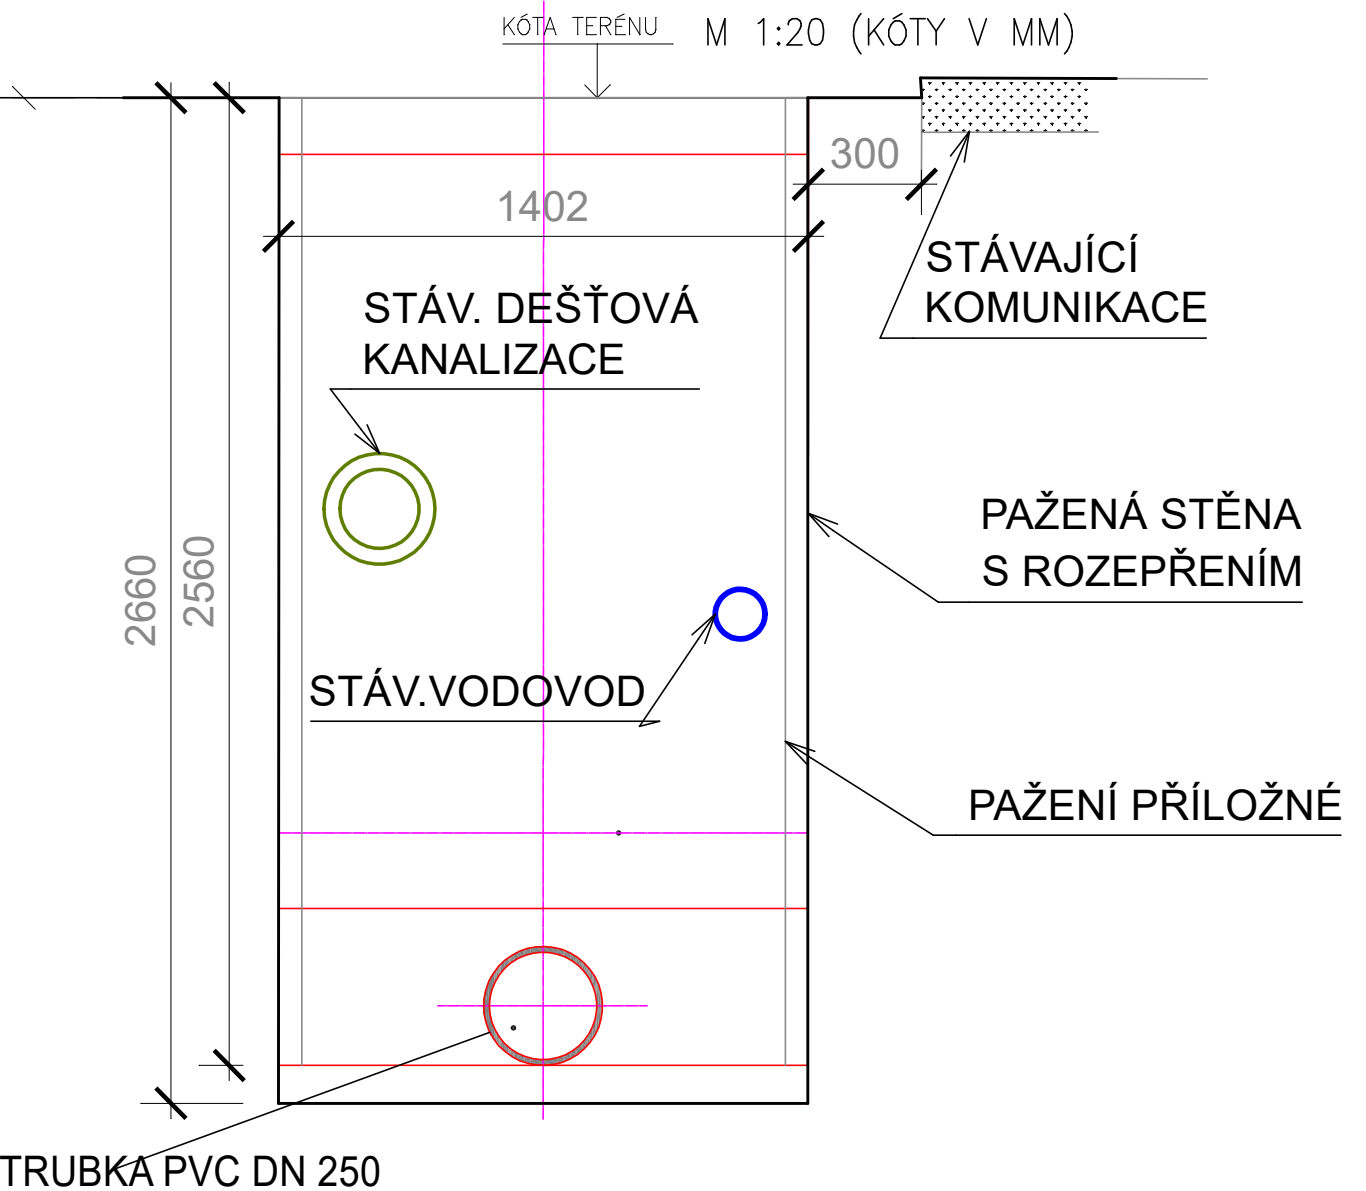

POZNÁMKA :
- VÝKOPEK BUDE UKLÁDÁN DO KOMUNIKACE (ZNAČKY ZÚŽENÝ PROFIL S PŘEDNOSTÍV JÍZDĚ, RYCHLOST 20KM/HOD)
- PAŽENÍ PŘÍLOŽNÉ S ROZEPŘENÍM MŮŽE BÝT NAHRAZENO PAŽÍCIMI BOXY (POSOUDÍ STATIK)

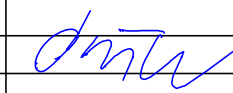ZODP. PROJEKTANT	Pařil Lubomír		pl projekt  Lubomír Pařil AT 0400185 MOST, PARTYŽÁNSKÁ 1933/6	
VYPRACOVAL	Pařil Lubomír			
	Vlasáková Alena			
INVESTOR: OBEC BITOZEVES, BITOZEVES č.p.50, 44001 LOUNY			DATUM	05/2023
STAVBA: KANALIZACE A ČOV V OBCI TATINNÁ – 2.ČÁST OBJEKT: A II.4 – KANALIZACE – STOKY A II.5 – KANALIZACE – ULIČNÍ PŘÍPOJKY			STUPEŇ	PROVÁDĚCÍ PROJEKT
			MĚŘÍTKO	
DETAILY, ŘEZY - ULOŽENÍ POTRUBÍ			arch.č. 2020_14	č.výkr. 10