
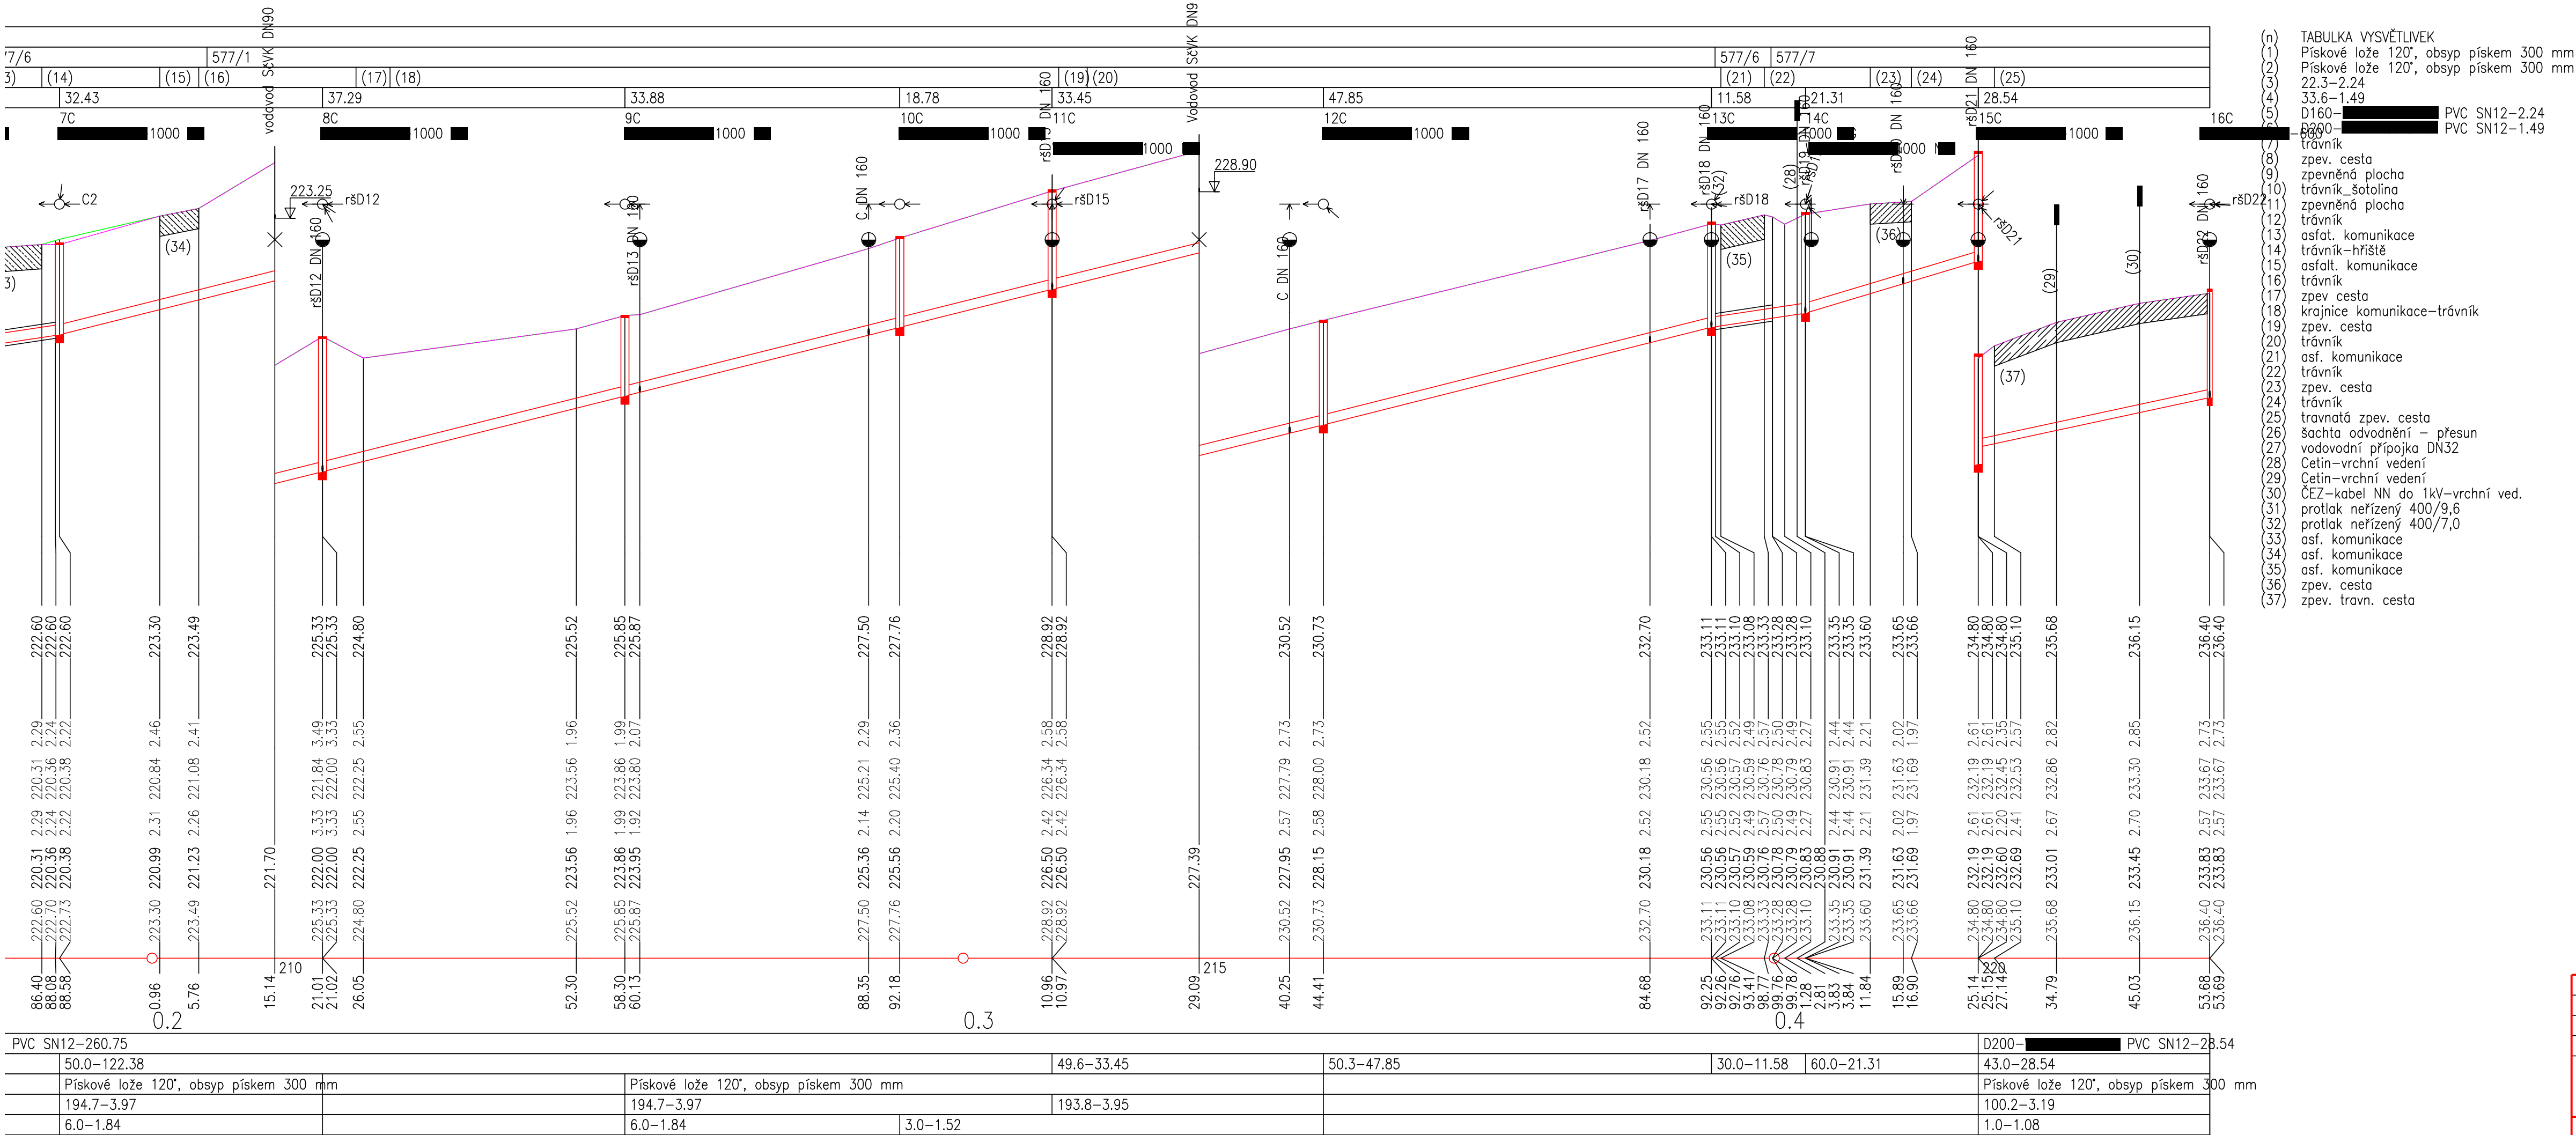


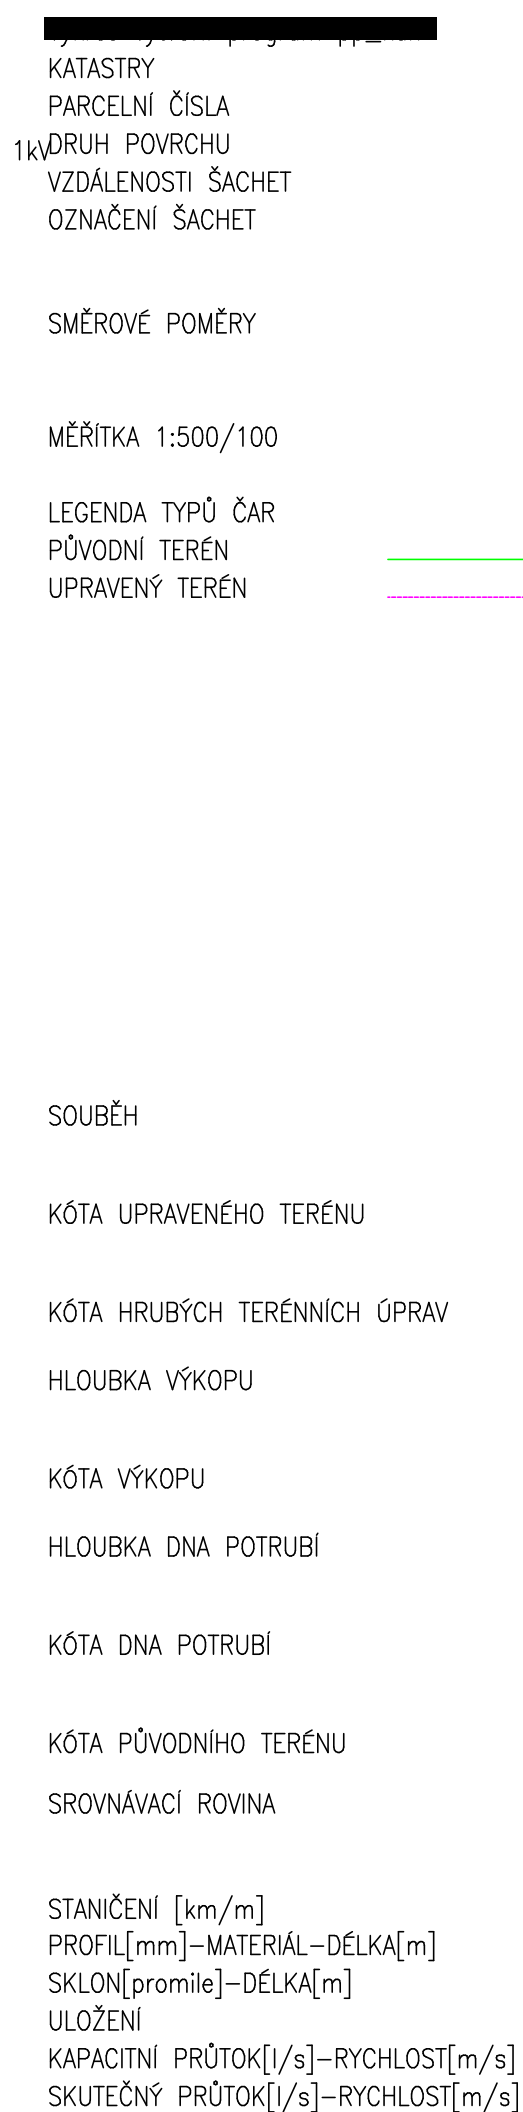

1C	REVIZNÍ ŠACHTY NA STOCE C
1C1	REVIZNÍ ŠACHTY NA STOCE C1
1C2	REVIZNÍ ŠACHTY NA STOCE C2
RŠd	REVIZNÍ ŠACHTY DOMOVNÍ

ZODP. PROJEKTANT	Paříl Lubomír		pl projekt	
VYPRACOVAL	Paříl Lubomír			
Vlasčkově Alena			Lubomír Paříl AT 0400185 MOST, PARTYZÁNSKA 193/6	
INVESTOR: OBEC BITOZEVOSE, BITOZEVOSE č.p.50, 44001 LOUNY			DATUM	05/2023
STAVBA: KANALIZACE A ČOV V OBCI TATINNÁ – 2.ČÁST			STUPEŇ	PROVÁDĚCÍ PROJEKT
OBJEKT: A II.4 – KANALIZACE – STOKA C, C1 A C2			MĚŘÍTKO	1:100/500;200;250
PODÉLNÉ PROFILY 1			arch.č. 2020_14	č.výkř. 6