
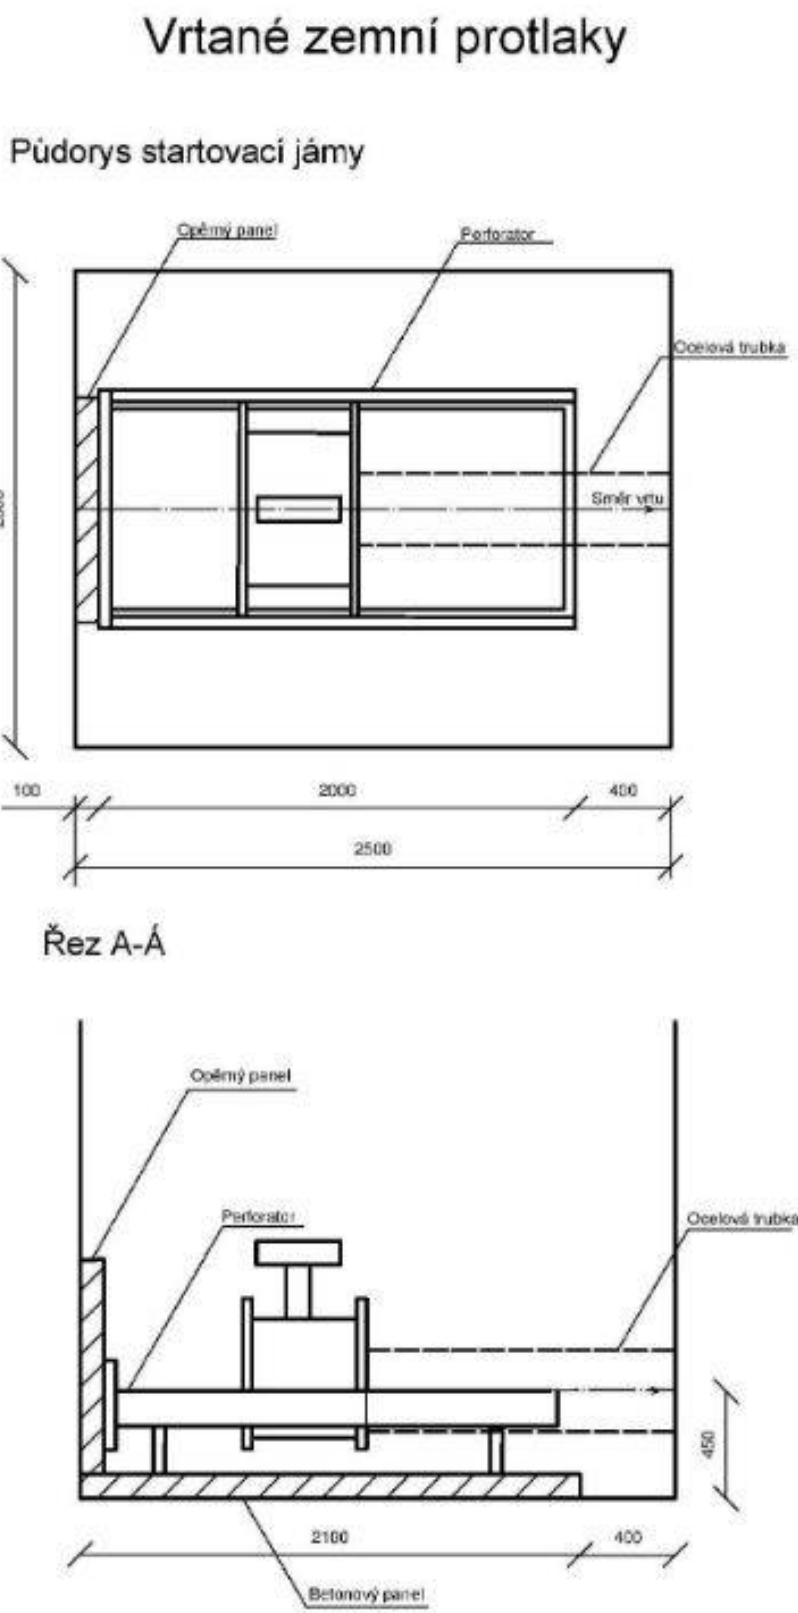
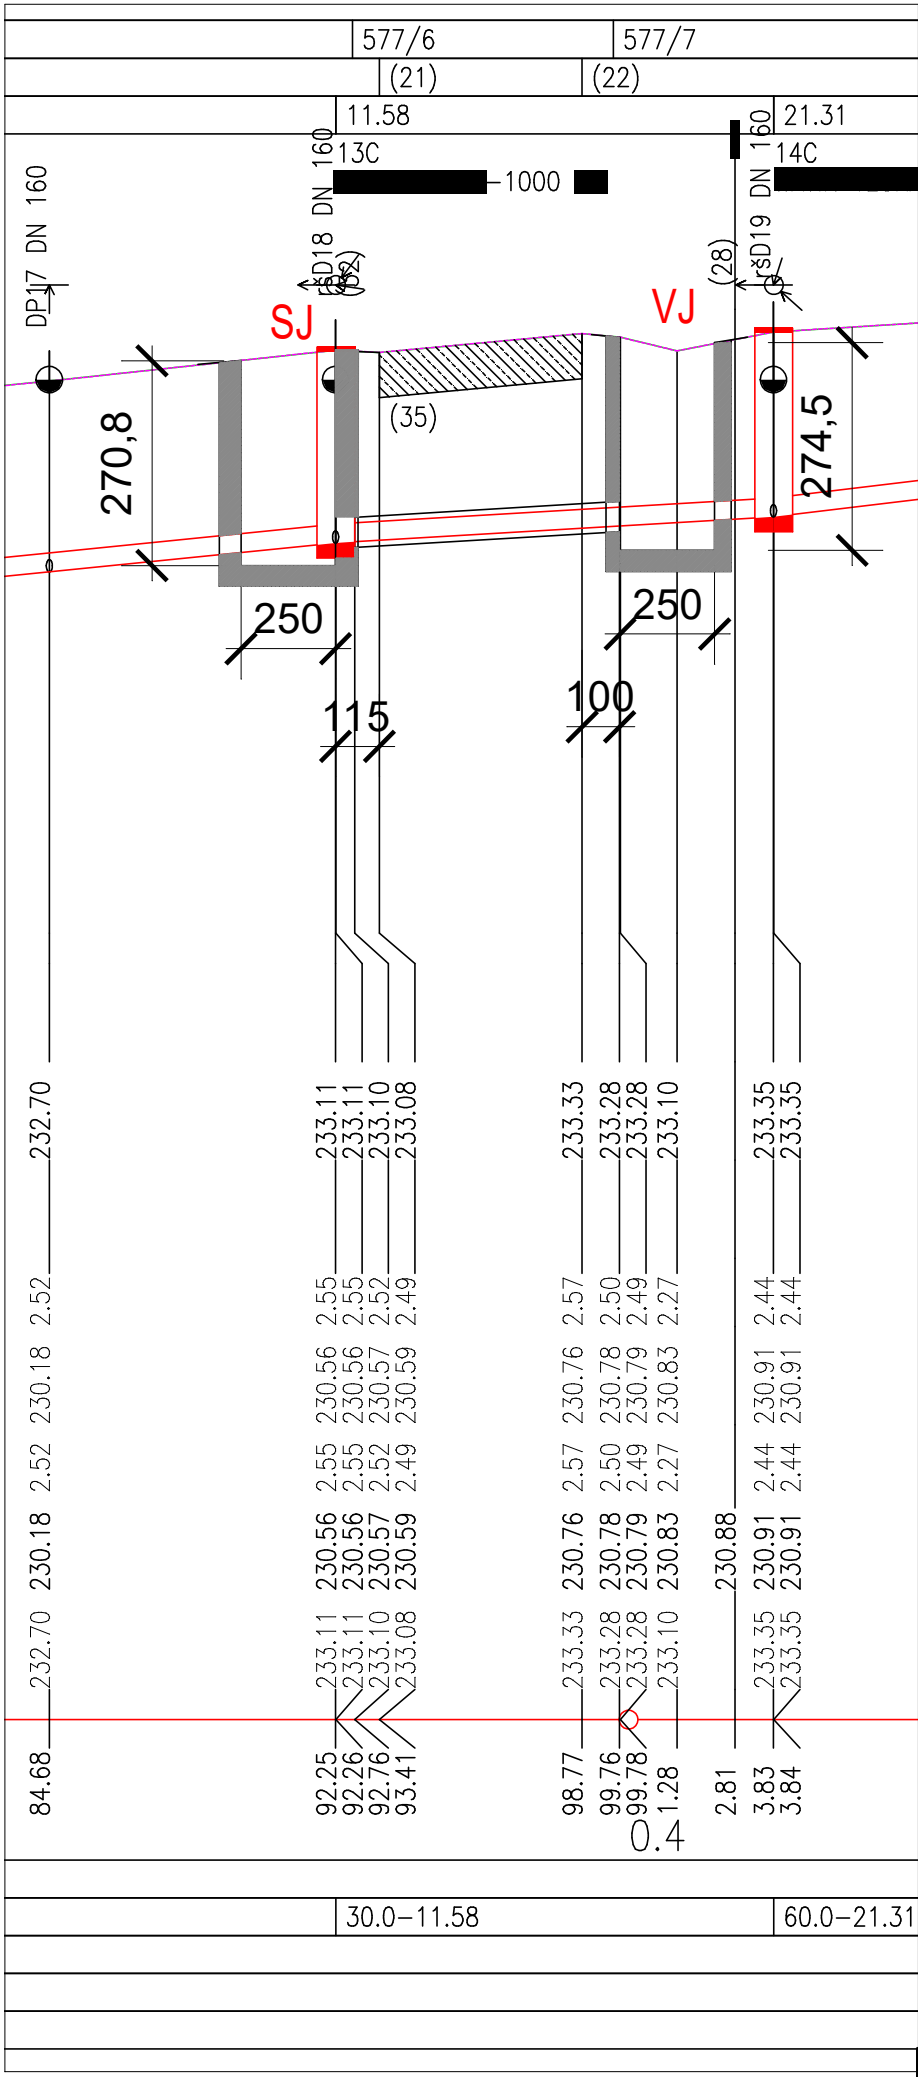


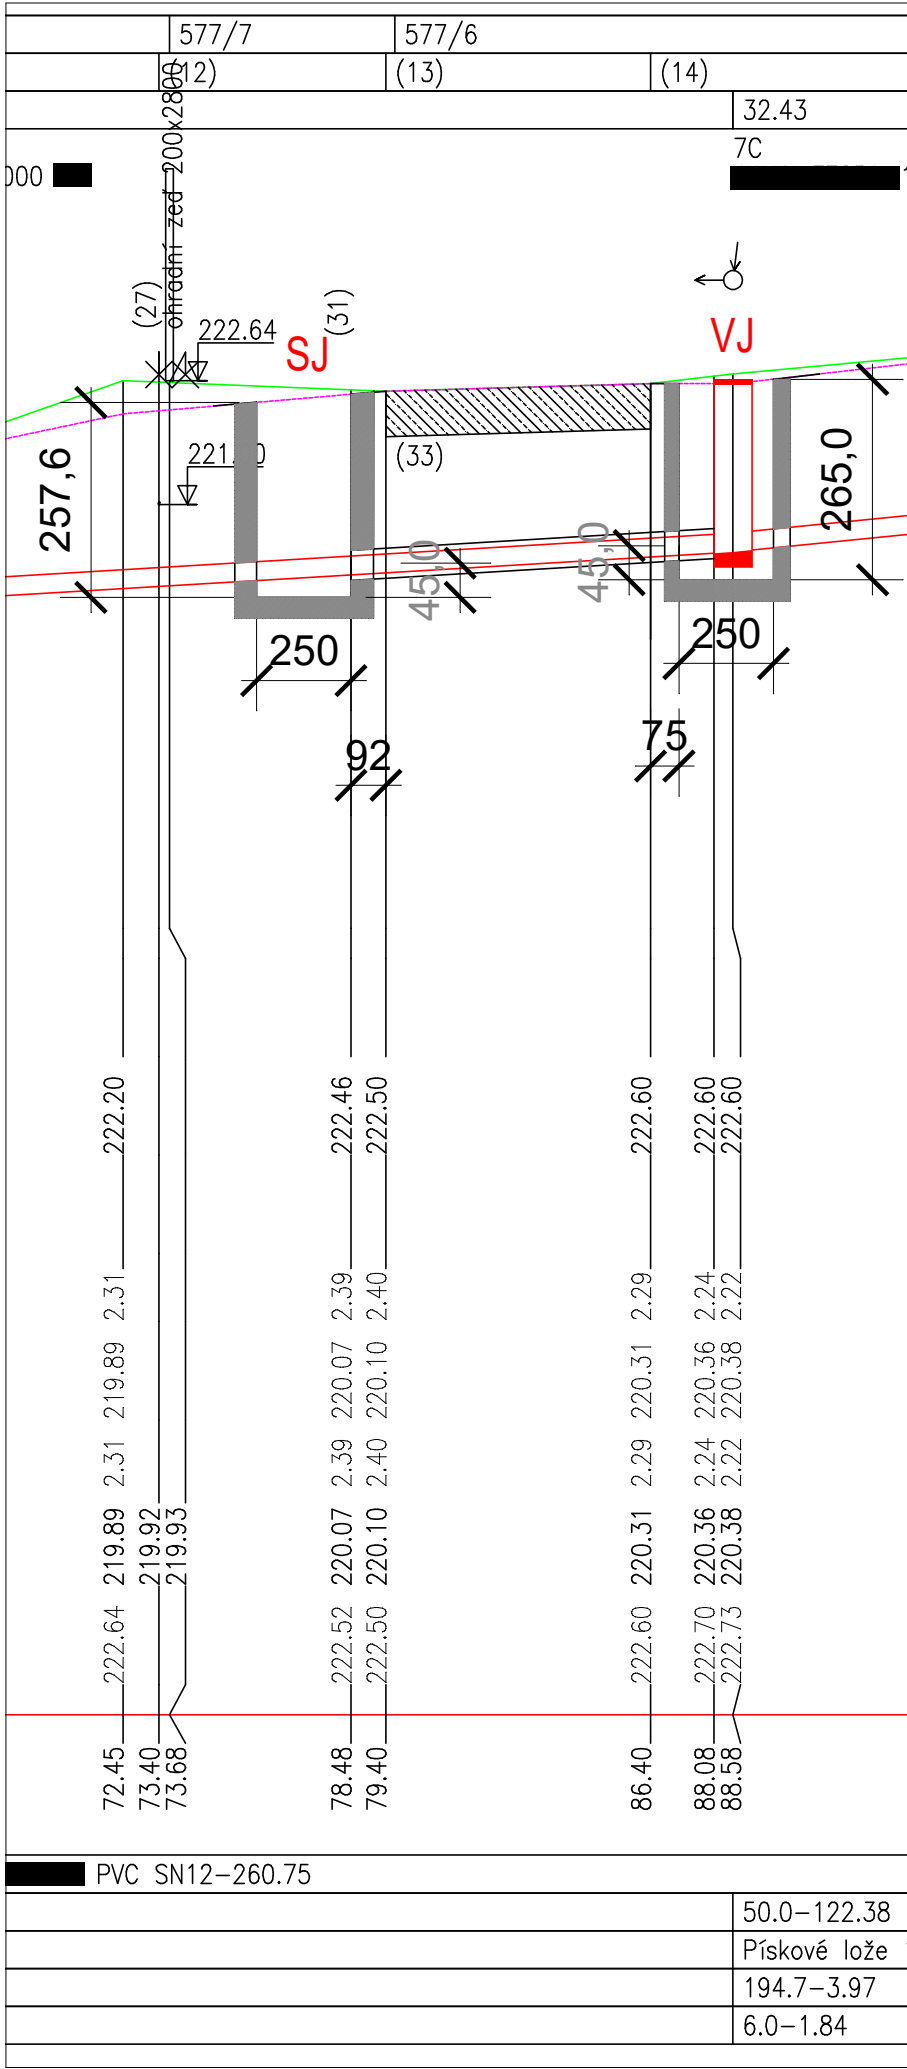

ZODP. PROJEKTANT	Pařil Lubomír		pl projekt		
VYPRACOVAL	Pařil Lubomír		Lubomír Pařil AT 0400185 MOST, PARTYZÁNSKÁ 1933/6		
INVESTOR: OBEC BITOZEVES, BITOZEVES č.p.50, 44001 LOUNY					
STAVBA: KANALIZACE A ČOV V OBCI TATINNÁ – 2.ČÁST			DATUM	05/2023	
OBJEKT: PROTLAKY V KM 0,178–0,195; 0,389–0,403			STUPEŇ	PROVÁDĚCÍ PROJEKT	
			MĚŘITKO	–	
PROTLAKY – SCHÉMA, ŘEZY			arch.č. 2020_14	č.výkr. 10a	