


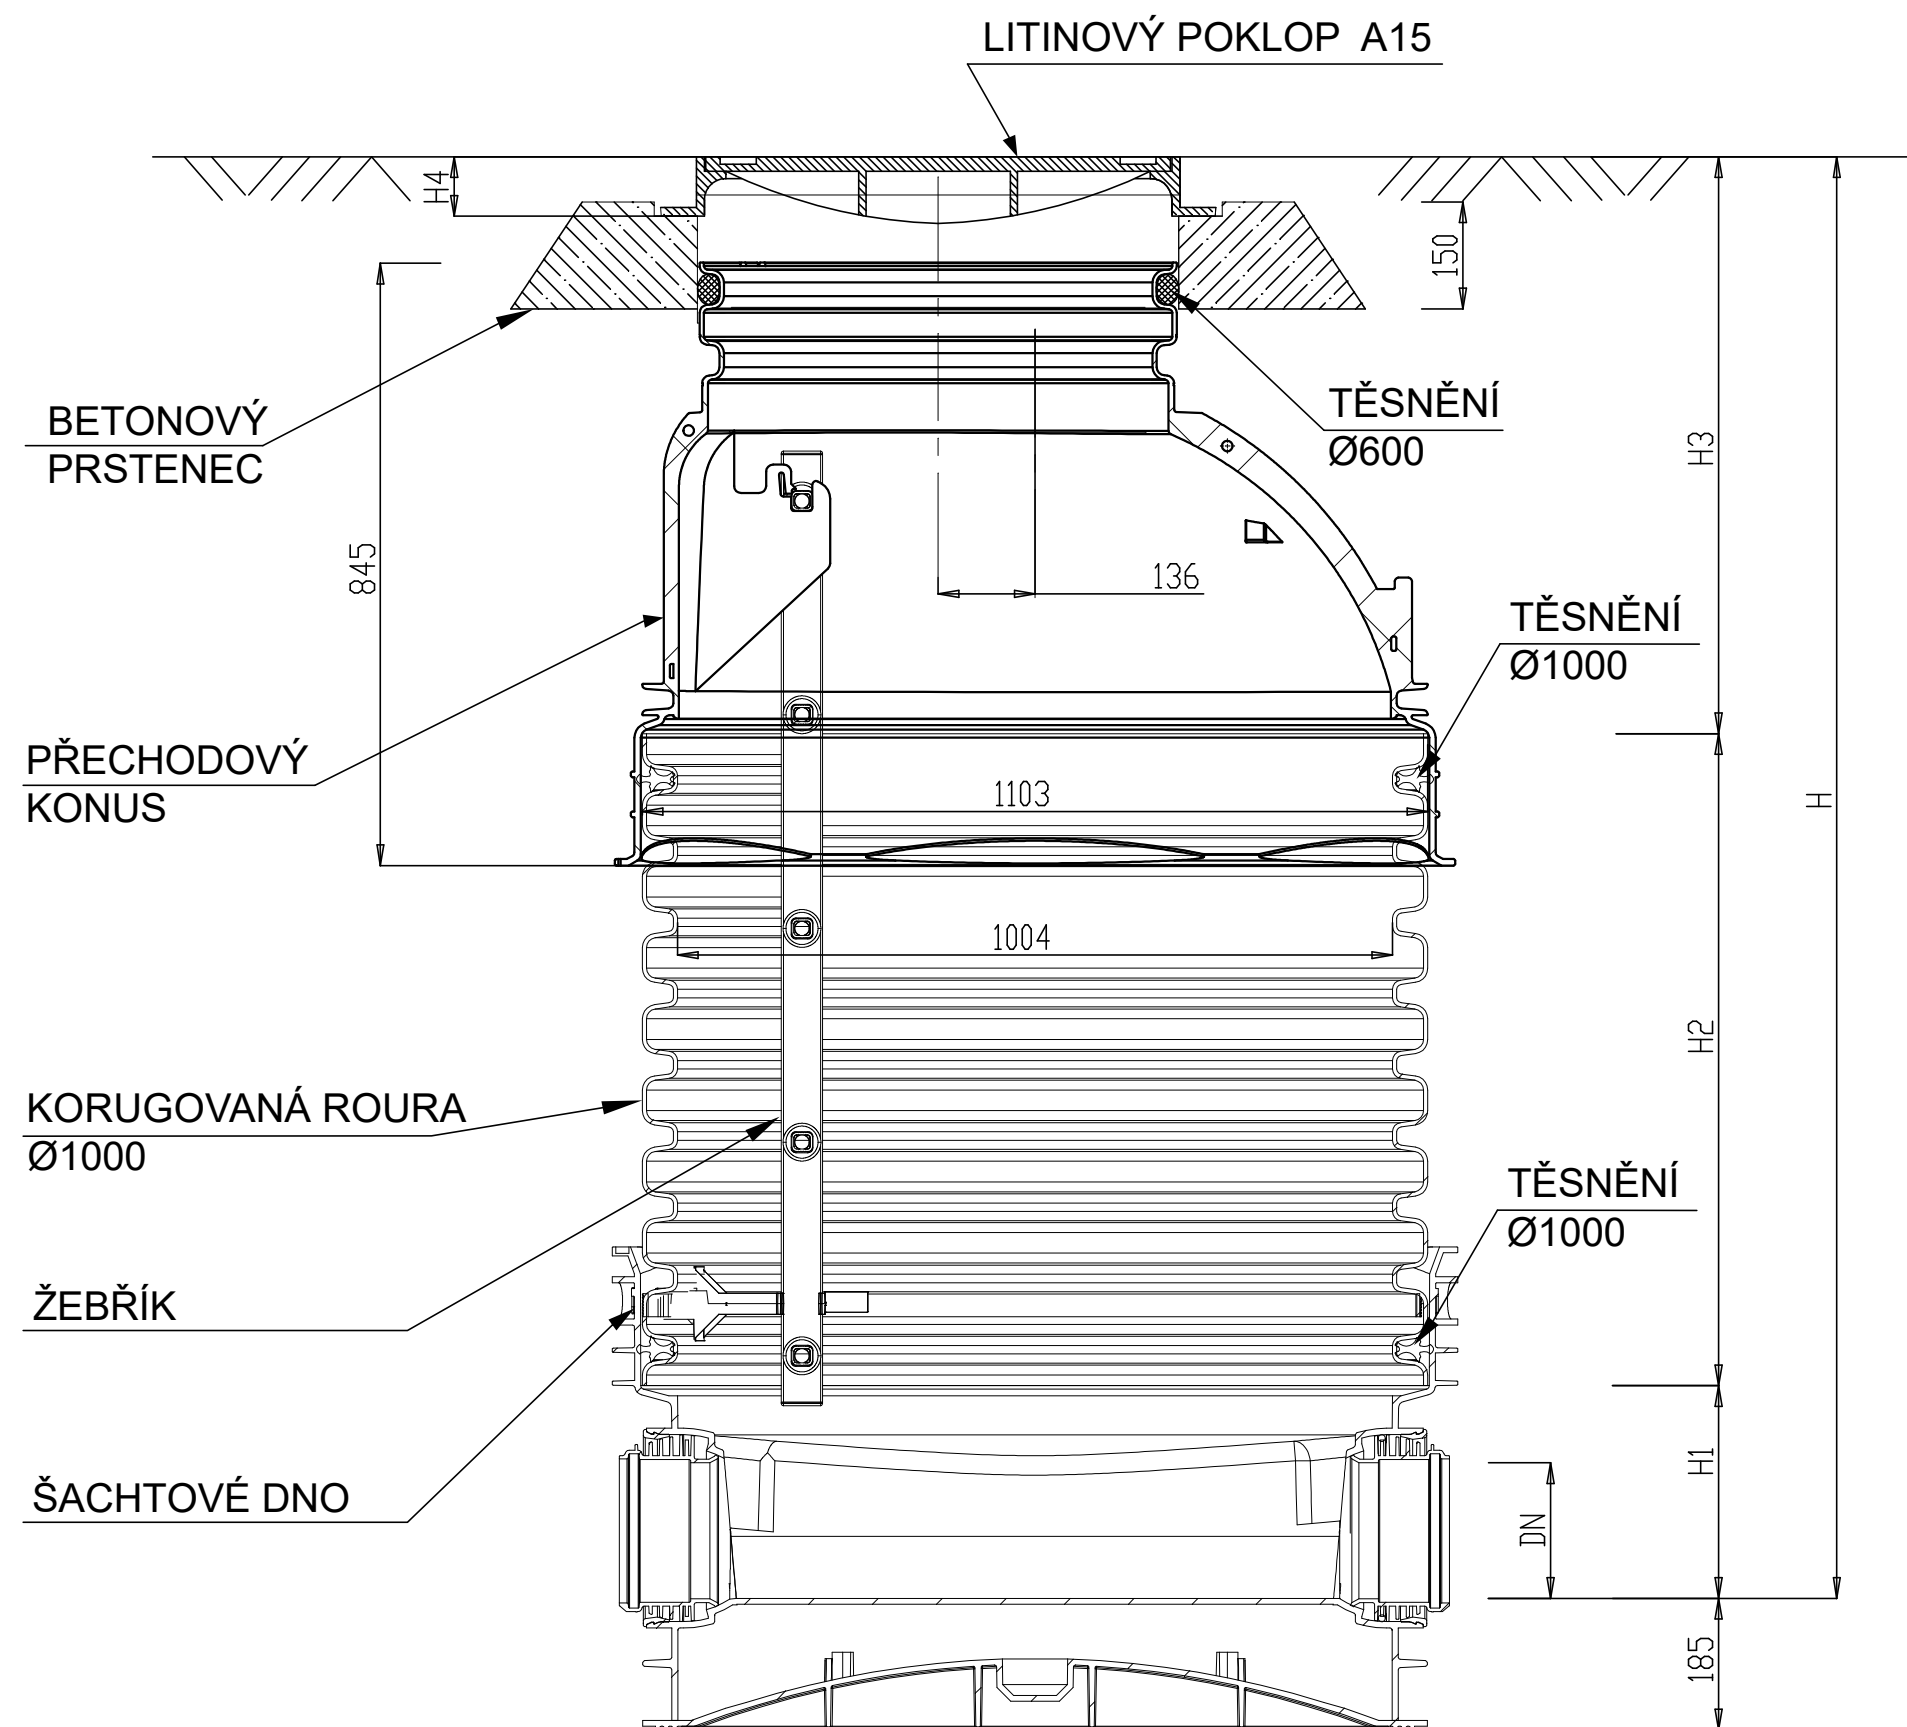

DN	H1 (mm)
160	335
200	335
250	447
300	447

TYP VSTUPU	H4 (mm)
A15	80
B125	80
D400	115

KANALIZAČNÍ ŠACHTA PLASTOVÁ S LITINOVÝM POKLOPEM A15 A S BETONOVÝM PRSTENCEM