



VÝÚSTNÍ OBJEKT - SITUACE

M 1:250

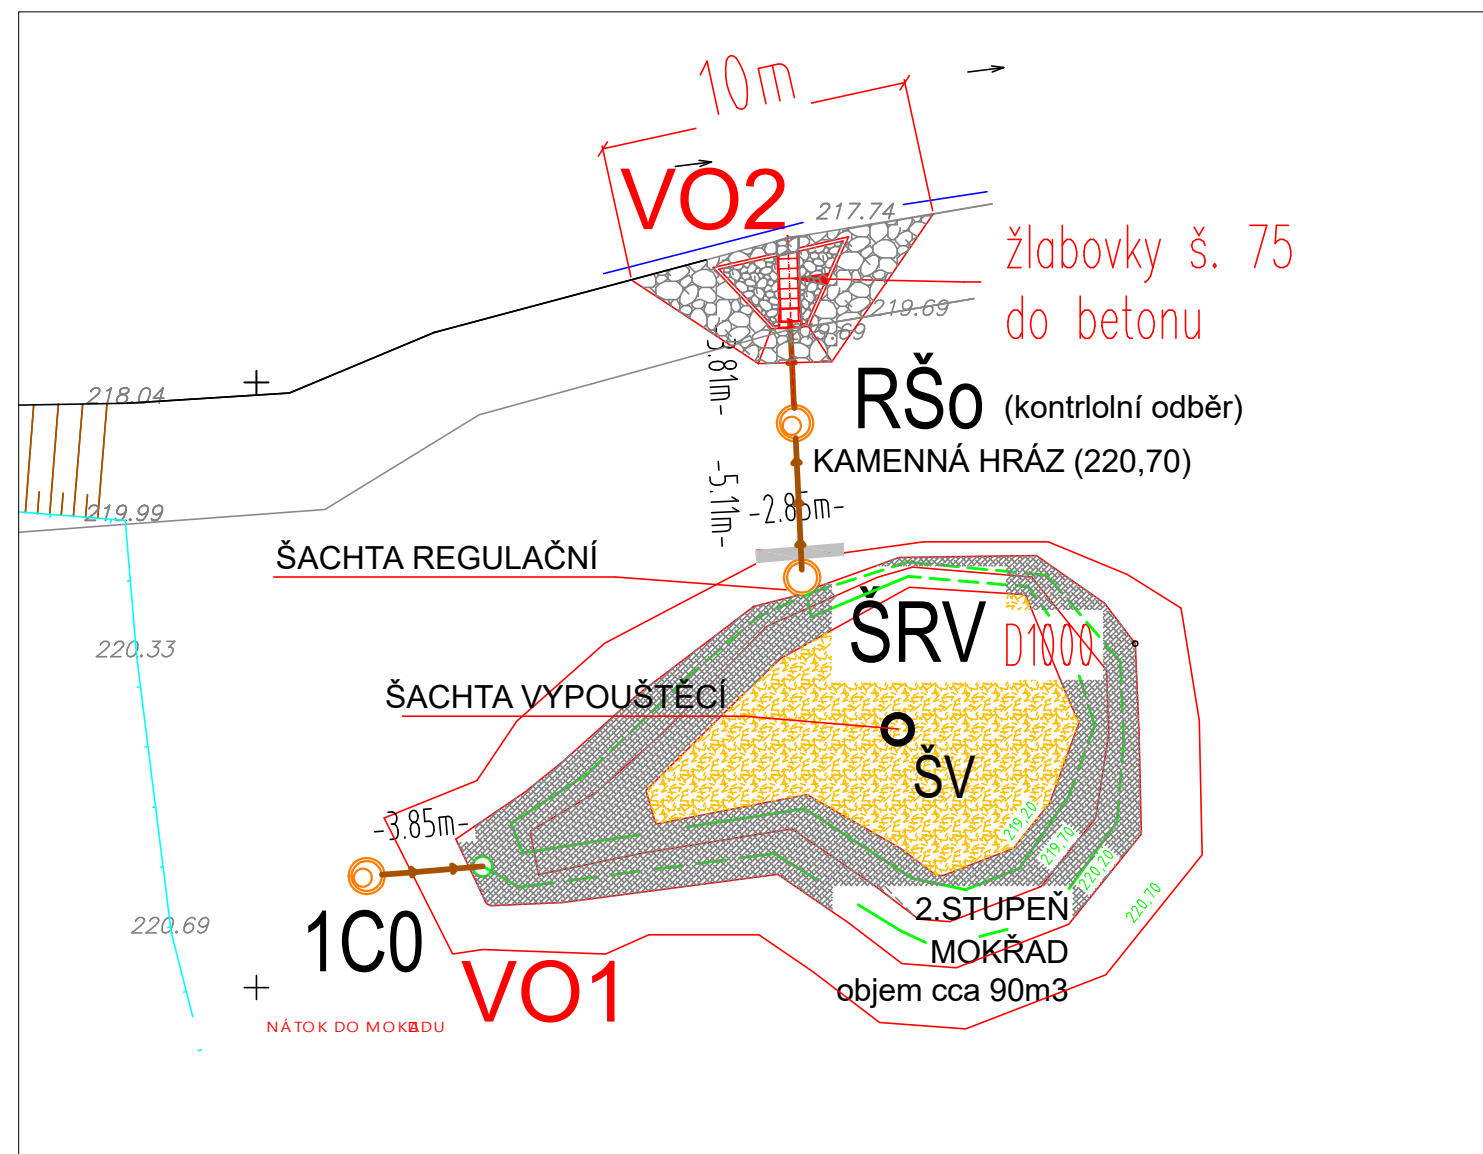

VÝÚSTNÍ OBJEKT - ŘEZ

M 1:50

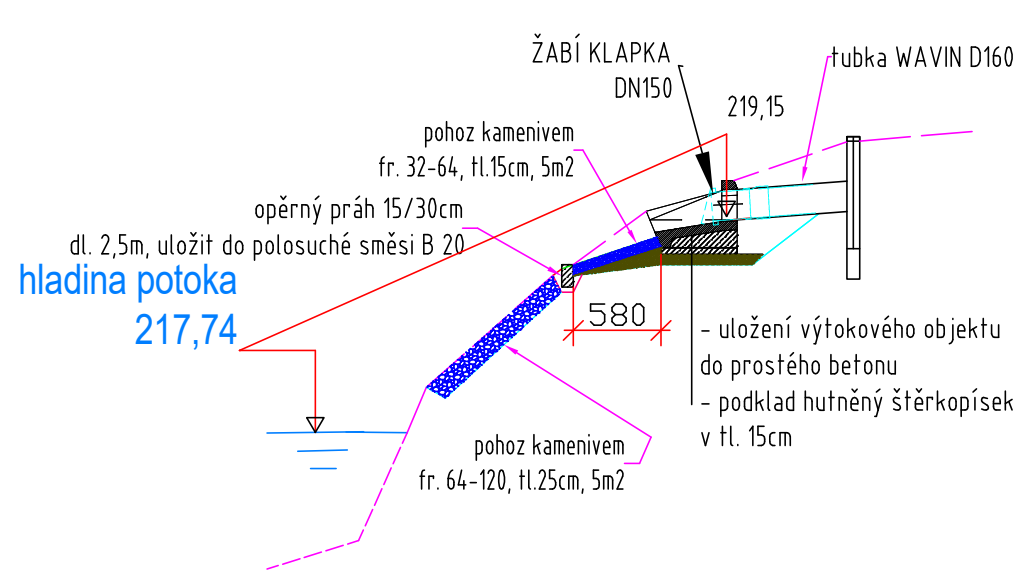

MOKŘAD - ŘEZ


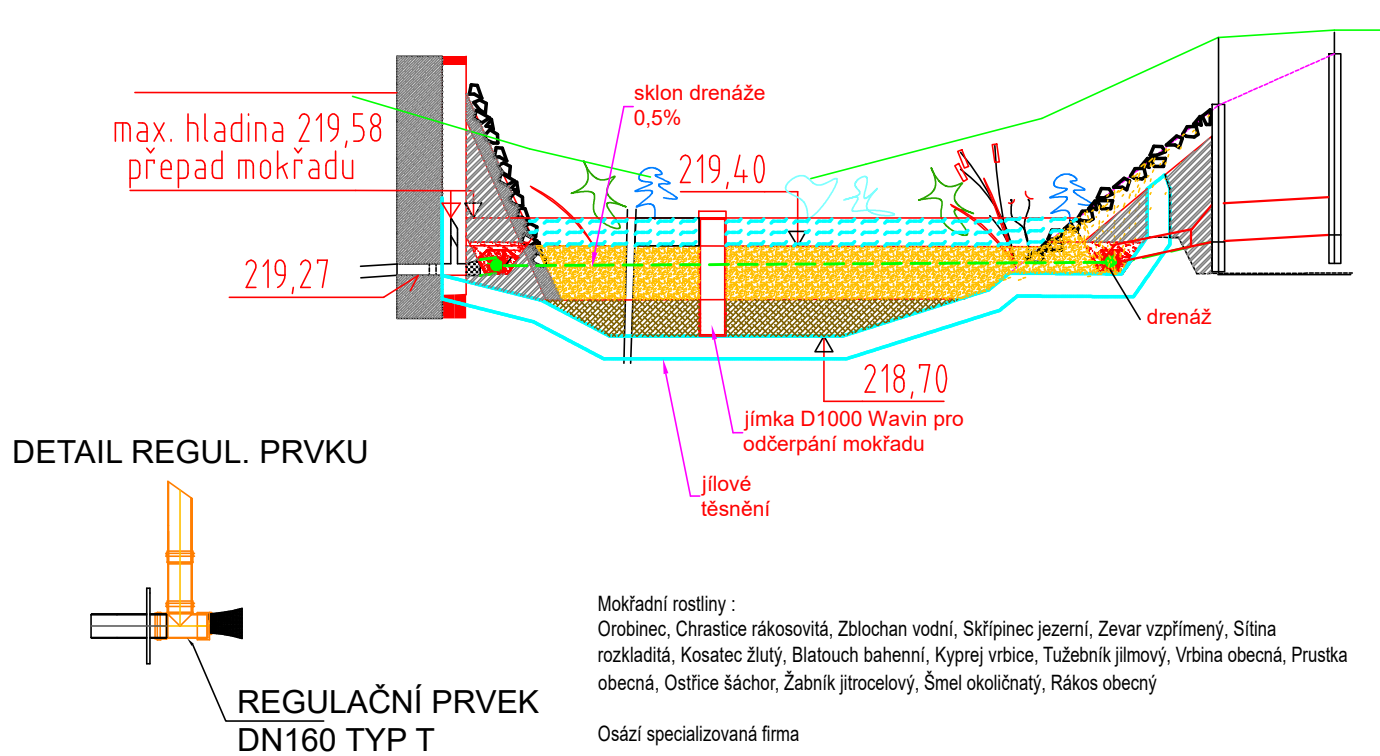


SCHÉMA ČERPAČÍ STANICE

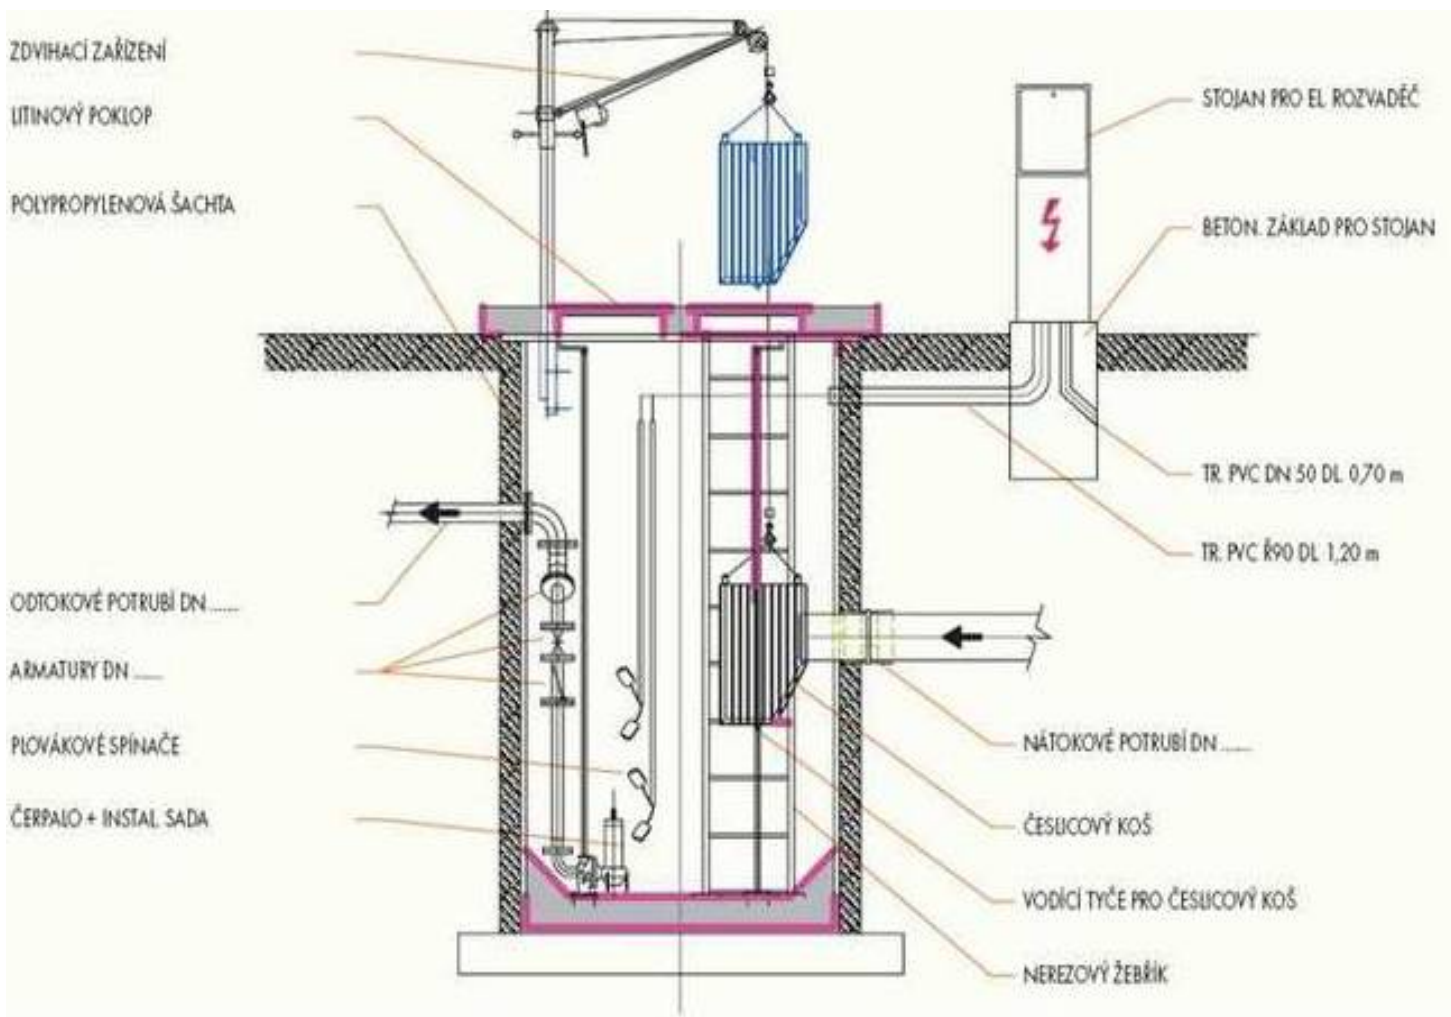

LEGENDA STÁV. SÍTÍ

- NADZVEDENÍ SLABOPROUD – CETIN
- PITNÝ VODOVODNÍ ŘAD SČVK
- KANALIZACE STÁVAJÍCÍ
- ROZVOD NN DO 1 KV – ZEMNÍ VEDENÍ ČEZ
- ČEZ NADZEMNÍ VEDENÍ NN DO 1KV

LEGENDA PROJEKT. SÍTÍ

- KANALIZACE PROJEKT – TATINNÁ 2. ČÁST
- PŘÍPOJKY KANALIZACE – ULIČNÍ
- PŘÍVOD NN PRO ČOV
- VÝTLAK ČERPAČÍ ČÁSTY
- HRANICE STAVENÍŠTĚ – viz situace C.2
- PARCELY – K.Ú. TATINNÁ
- ŘEŠENÉ NAPOJOVANÉ OBJEKTY

LEGENDA OBJEKTŮ NA SÍTÍ


- ČOV ČOV PRO 45–55 EO
- VO VÝÚSTNÍ OBJEKT
- RŠč ČERPAČÍ ŠACHTA BET. DN 2200
- RŠo REVIZNÍ ŠACHTA ODBĚRNÁ – OVĚŘOVACÍ VZORKY
- 1C ODBĚRNÁ ŠACHTA – KONTROLNÍ VZORKY (VH ÚŘAD)
- ZPEVNĚNÁ PLOCHA 30 m²
- 1C REVIZNÍ ŠACHTY NA STOCE C
- 1C1 REVIZNÍ ŠACHTY NA STOCE C1
- 1C2 REVIZNÍ ŠACHTY NA STOCE C2
- RŠd REVIZNÍ ŠACHTY DOMOVNÍ
- R1 ROZVADĚČ ELEKTRO PRO ČOV
- Rnap ROZVADĚČ – NAPOJENÍ PŘÍVODU NN
- SJ STARTOVACÍ JAMA – PROTLAK
- VJ VÝÚSTNÍ JAMA – PROTLAK

LEGENDA OBJEKTŮ

- ČOV A II.1 – ČISTIRNA ODPADNÍCH VOD
- A II.2 – ČERPAČÍ ŠACHTA OV
- A II.3 – MOKŘAD
- A II.4 – KANALIZACE (STOKY – 574m)
- A II.5 – ULIČNÍ PŘÍPOJKY KANALIZACE – 198m

PŘEPAD MOKŘADU - POTRUBÍ PVC KG DN 200, DL.9 M

STOKA "C0" - POTRUBÍ PVC D 250, DL.46 M

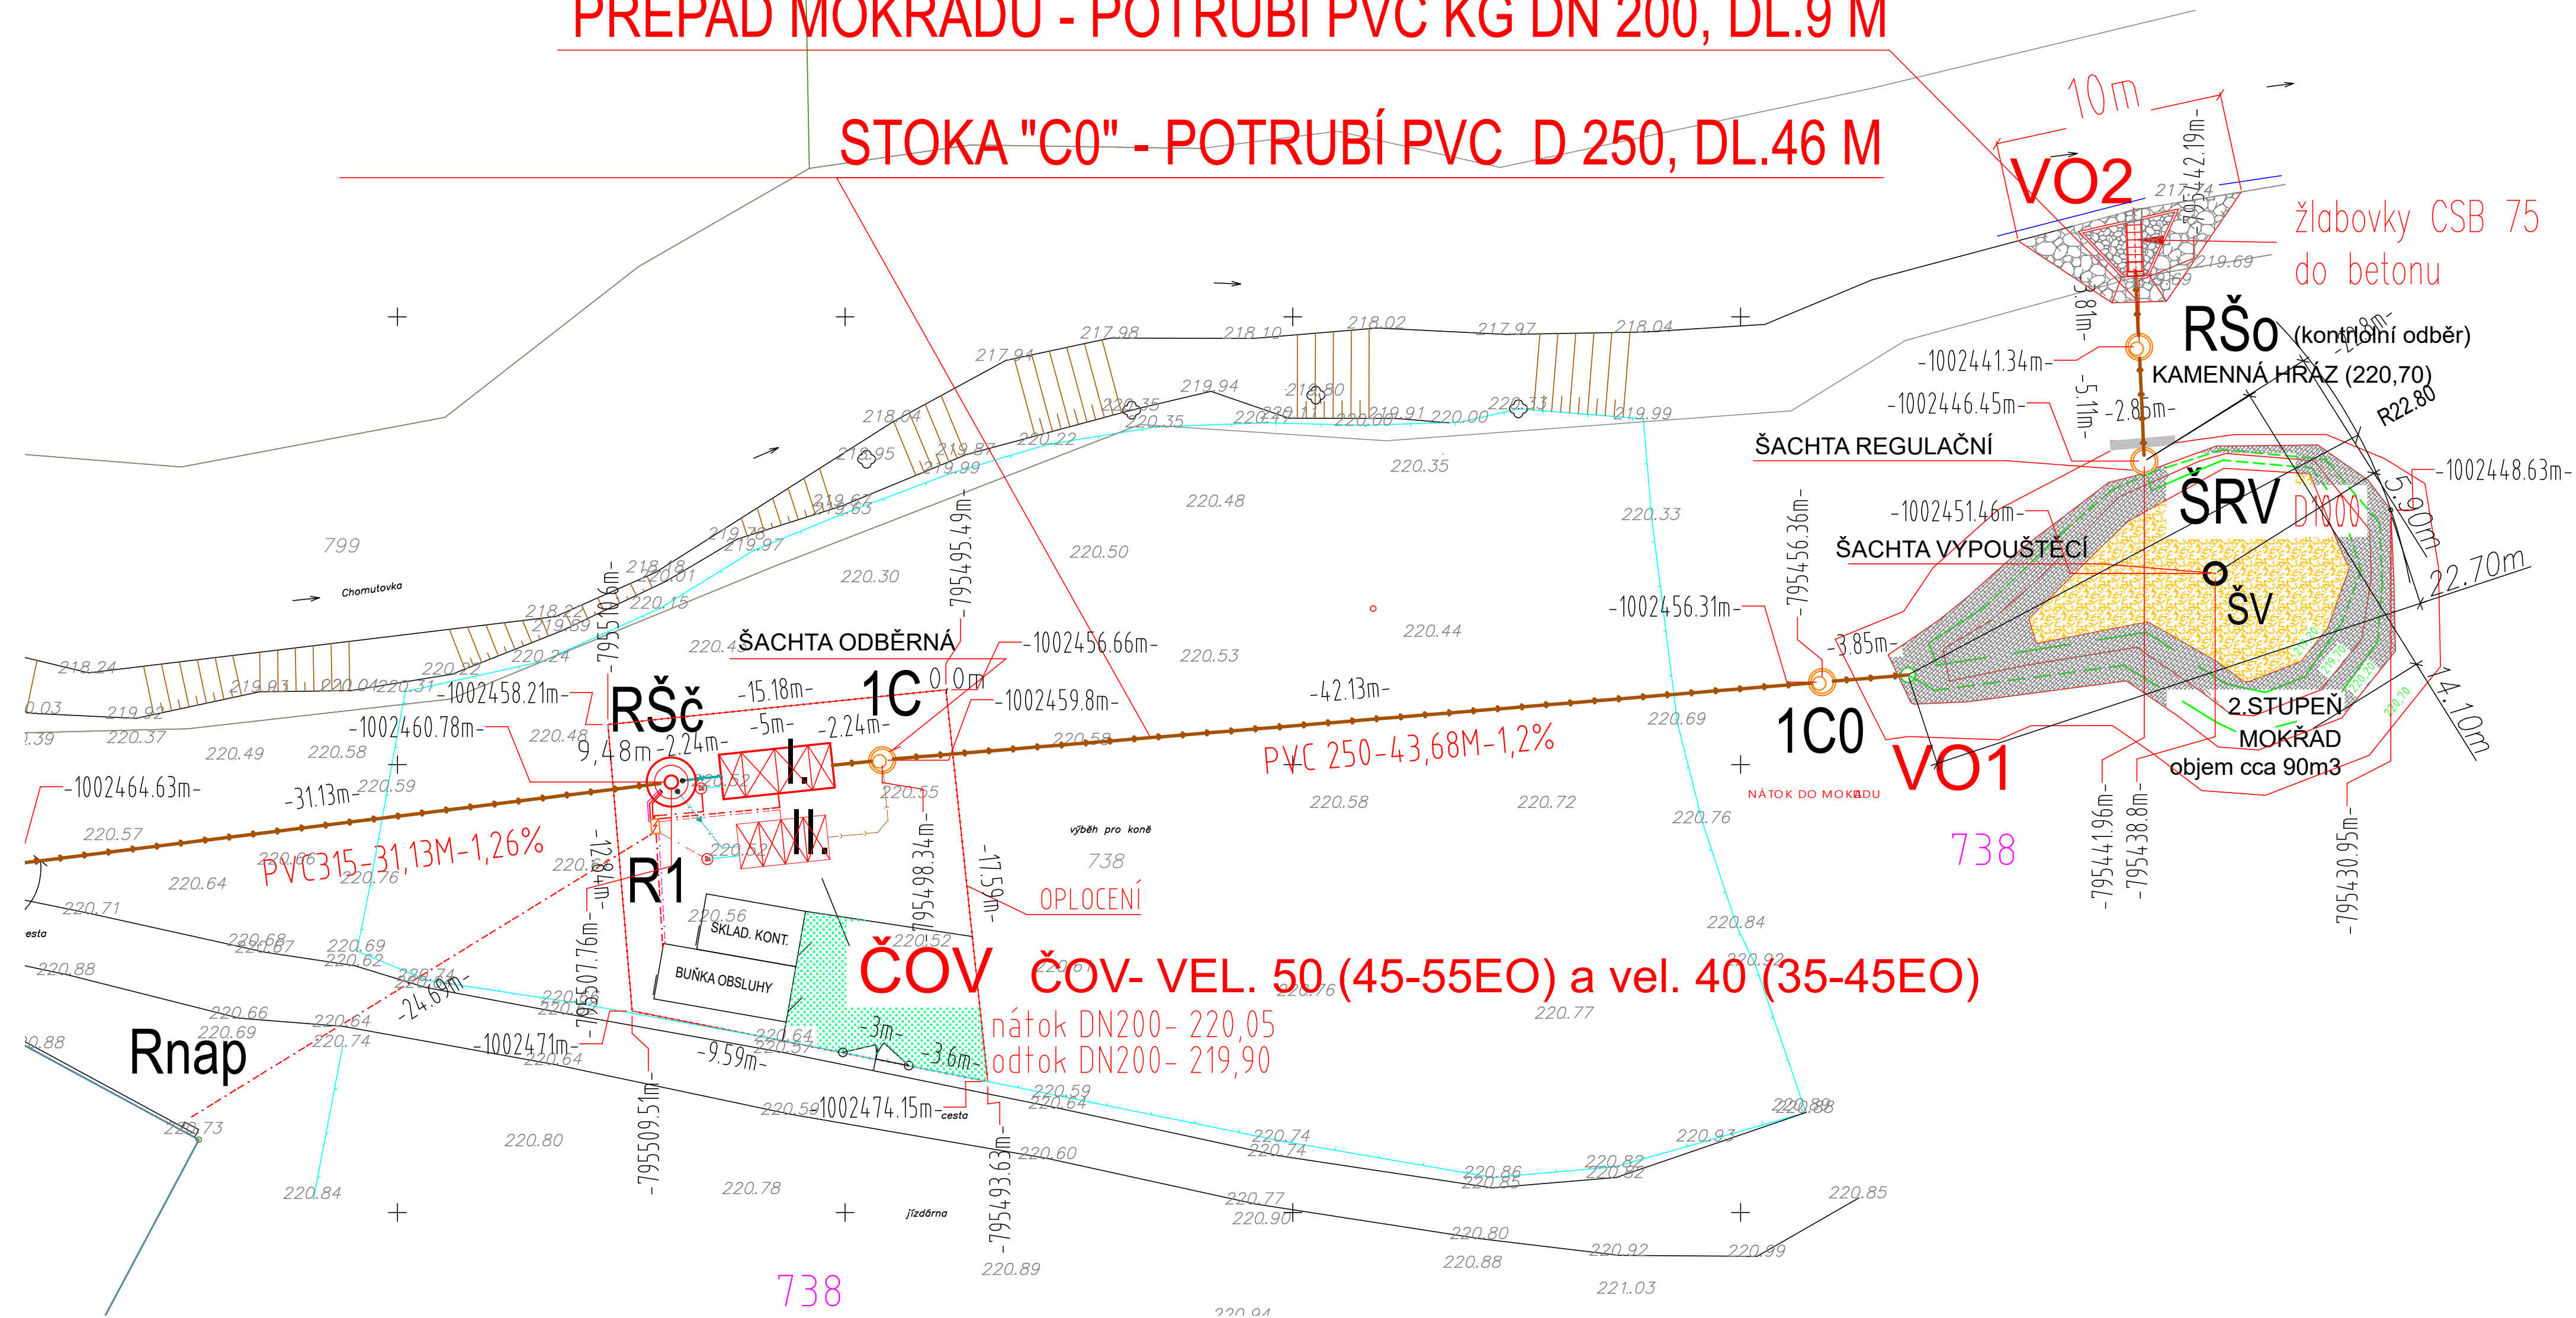

ZODP. PROJEKTANT	Paříl Lubomír		pl projekt	
VYPRACOVAL	Paříl Lubomír			
	Vlasťková Alena		Lubomír Paříl AT 0400185 MOST, PARTYŽÁNSKÁ 1933/6	
INVESTOR:	OBEC BITOZEVES, BITOZEVES č.p.50, 44001 LOUNY			
STAVBA:	KANALIZACE A ČOV V OBCI TATINNÁ – 2.ČÁST			DATUM
OBJEKT:	A II.1 – ČOV			05/2023
	A II.2 – ČERPAČÍ STANICE ODPADNÍCH VOD			STUPEŇ
	A II.3 – MOKŘAD			PROVÁDĚCÍ PROJEKT
				MÉRITKO
	KOORDINAČNÍ SITUACE ČOV, MOKŘAD, ČSOV			1:200
				arch.č.
				2020_14
				č.výkr.
				1