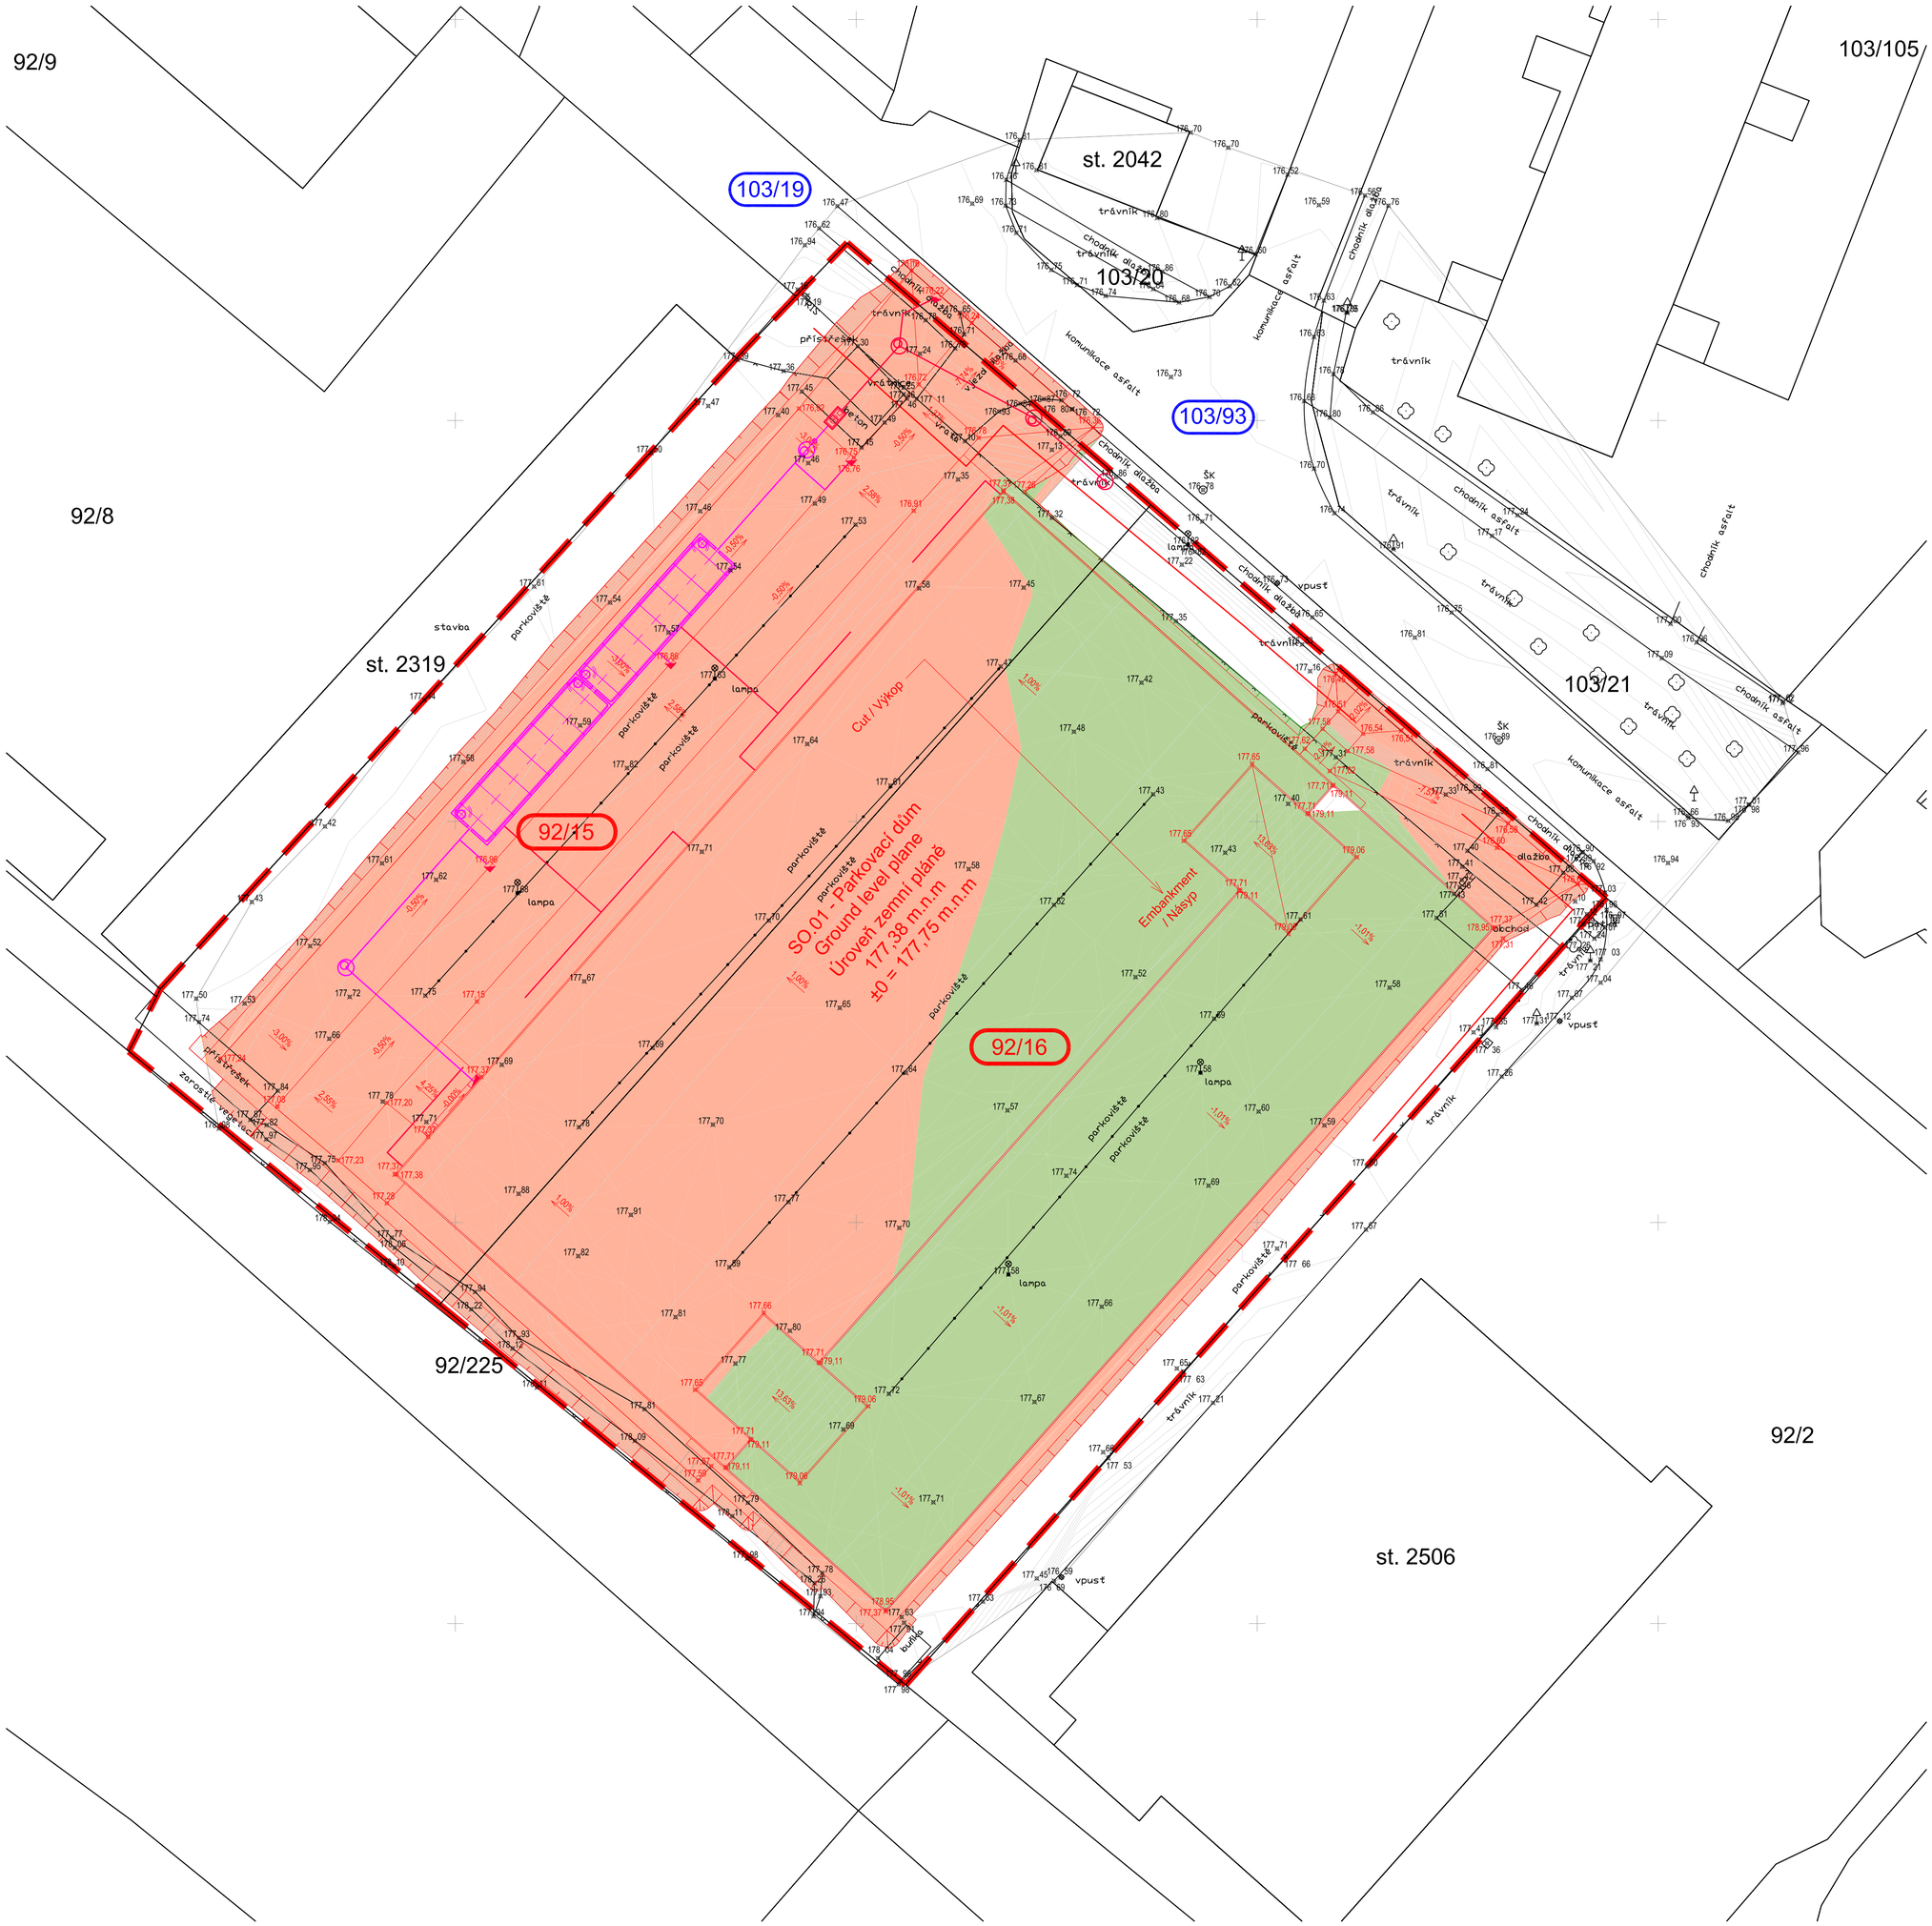


**Bilance zemních prací**

| Uvažované tl. | m |
|---|---|
| Zpev. plocha OA | 0,37 |
| Zpev. plocha OA páteřní | 0,42 |
| Chodník | 0,25 |
| Sejmutí ornice | 0 |

| Objekt | 2D Plocha [m²] | Výkop [m³] | Násyp [m³] | Celková bilance [m³] | |
|---|---|---|---|---|---|
| Parkovací dům | 5313 | -1301 | 1931 | 630 | NÁSYP |
| Retenční nádrž (ODHAD) | - | -230 | 0 | -230 | VÝKOP |
| Inženýrské sítě (ODHAD) | - | -150 | 0 | -150 | VÝKOP |
| Základy (ODHAD) | - | -250 | 0 | -250 | VÝKOP |
| **Celkem** | **5313** | **-1931** | **1931** | **0** | **VÝKOP** |

| Celková bilance | | | | | |
|---|---|---|---|---|---|
| Výkop | | | | -1931 | m3 |
| Násyp | | | | 1931 | m3 |
| **Celková bilance = VÝKOP (PŘEBYTEK)** | | | | **0** | **m3** |
| Sejmutí ornice | 5313 | x | 0 | 0 | m3 |

**Pozn.:**
Veškeré výkopy jsou uvažovány s faktorem 1,04. (Navýšení o 4%)
Uvažované skladby jsou dle dokumentace pro UR. V případě změn je nutné znovu přepracovat bilance zemních prací.

**Bilance jsou počítány ke stávajícímu zaměřenému terénu. Během realizace stavby, je nutné provést nové zaměření a následně upravit model HTU včetně nového osazení haly. Případné změny v bilancích zemních je třeba řešit s dodavatelem stavby.**

LEGENDA

- PLOCHA NÁSYPU
- PLOCHA VÝKOPU
- NAVRHOVANÝ NÁSYP
- NAVRHOVANÝ VÝKOP
- 310.67 BODY STÁVAJÍCÍHO TERÉNU
- 310.67 BODY NAVRHOVANÉHO TERÉNU

S

±0,000 = 177,75 m.n.m., výškový system B.p.v.
Souřadný systém S-JTSK

| | | |
|---|---|---|
| INVESTOR: | | Město Neratovice<br>Kojetická 1028<br>277 11 Neratovice<br>IČ: 00237108 |
| ZPRACOVATEL PROJEKTOVÉ ČÁSTI: | RotaGroup | RotaGroup a.s.<br>Na Návsi 956/2<br>141 00 Praha 4 - Michle<br>IČ: 279 67 344 |
| ZODP.PROJEKTANT: ING. JOSEF BREJCHA | KONTROLOVAL: ING. MARTIN ŠVEHLA | KRESLIL: ADAM ŘEHOŘ |

MÍSTO STAVBY: NERATOVICE, ulice Na Výsluní, parc. č. 92/15, 92/16, k.ú. Neratovice

| | | |
|---|---|---|
| AKCE : Parkovací dům Neratovice | FORMÁT/ | 5xA4 |
| | MĚŘÍTKO/ | 1:250 |
| | DATUM/ | 11/2020 |
| | INDEX; | |
| OBSAH : Hrubé terénní úpravy<br>Grading works | ČÁST DOKUM: SO.02 | STUPEŇ PD: DUR |
| NÁZEV VÝKRESU: Situace HTU<br>Site plan of GW | Č.VÝKR.: 02 | PARÉ: |