



pohled západní

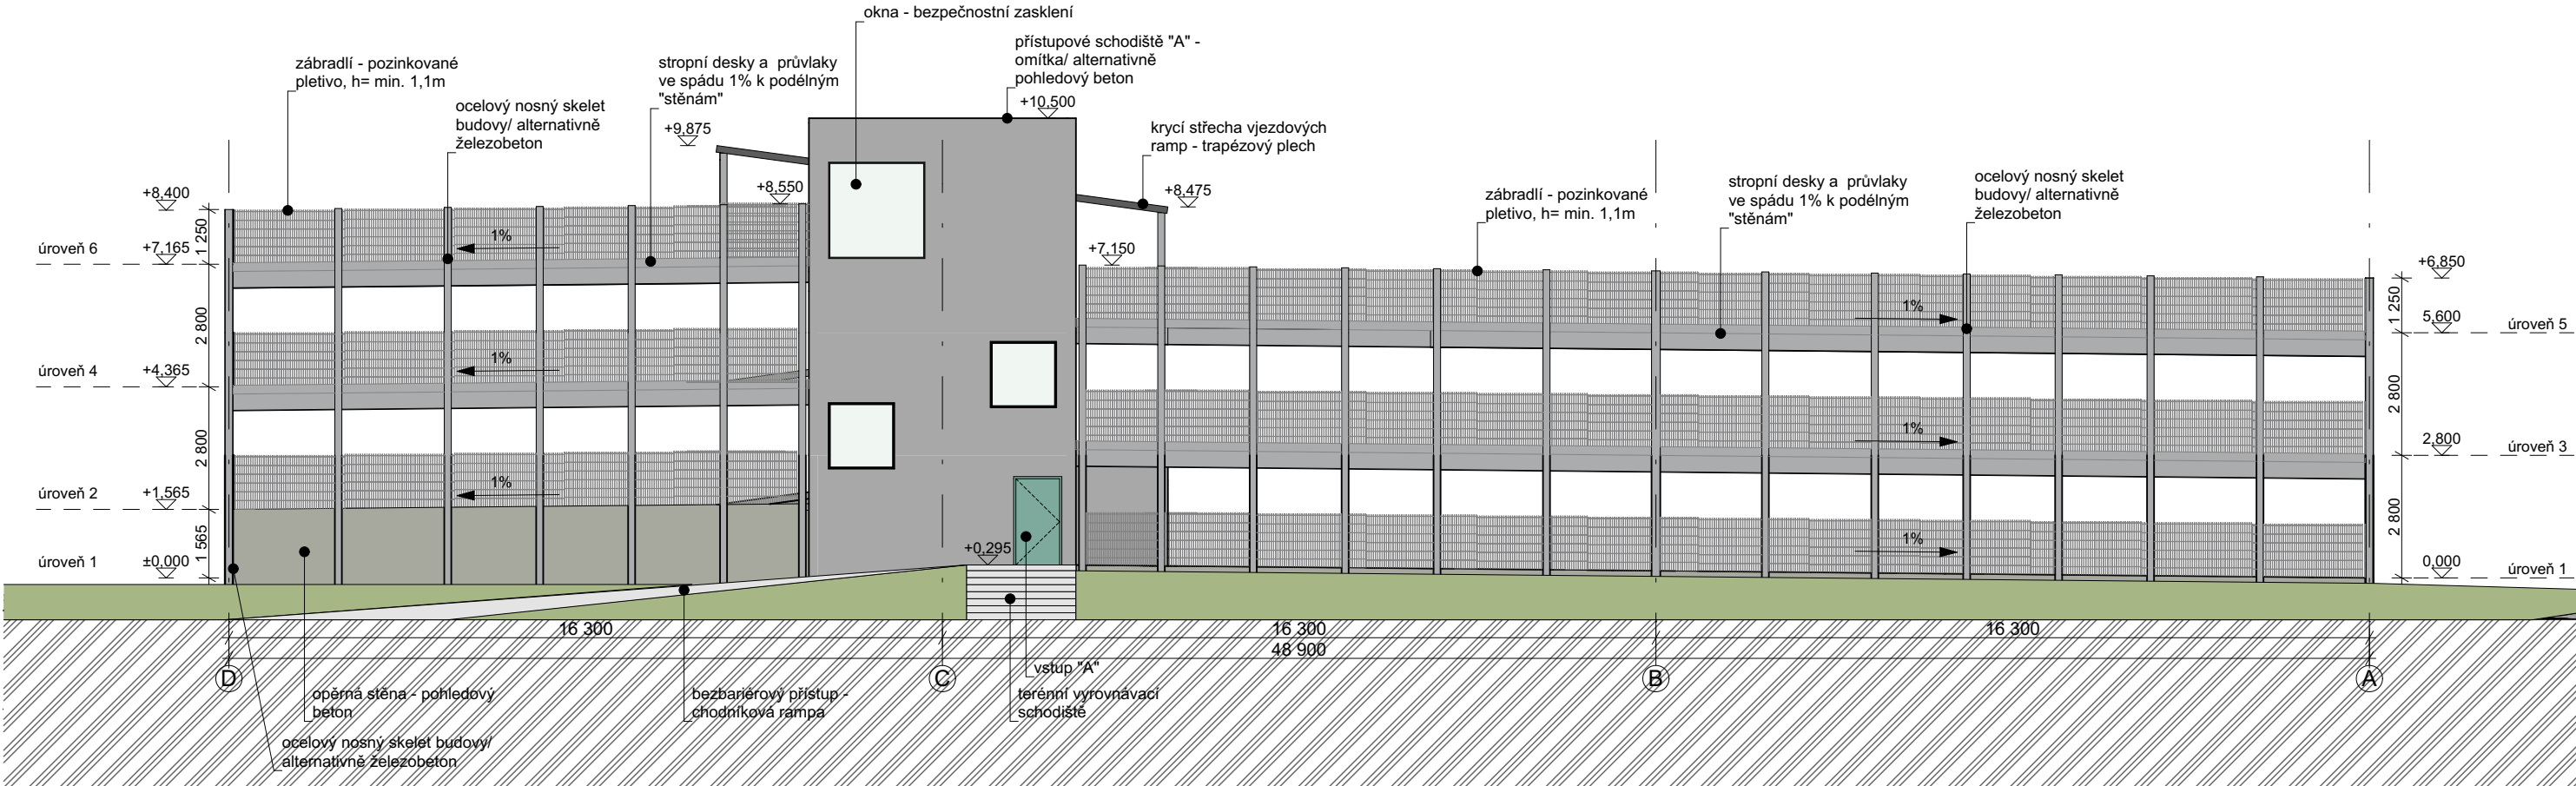

pohled severní

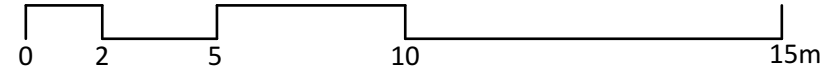

±0,000 = 177,50m.n.m., výškový systém B.p.v.
Souřadný systém S-JTSK

INVESTOR:

Město Neratovice
Kojetická 1028
277 11 Neratovice
IČ: 00237108

ZPRACOVATEL PROJEKTOVÉ ČÁSTI:

RG

RotaGroup

RotaGroup a.s.
Na Nivách 956/2
141 00 Praha 4 - Michle
IČ: 279 67 344

ZODP.PROJEKTANT:

KONTROLOVAL:

KRESLIL:

ING. JOSEF BREJCHA

ING. MARTIN ŠVEHLA

ING. MARTIN ŠVEHLA

ADAM ŘEHOŘ

MÍSTO STAVBY: NERATOVICE, ulice Na Výsluní, parc. č. 92/15, 92/16, k.ú. Neratovice

AKCE :

FORMÁT/

550/360

MĚŘÍTKO/

1:150

DATUM/

11/2020

INDEX:

OBSAH :

D.1 - STAVEBNÍ ČÁST

OBJEKT:

SO.01

STUPEŇ PD:

DUR

NÁZEV VÝKRESU:

Pohledy západní a severní

Č.VÝKR.:

05

PARÉ: