

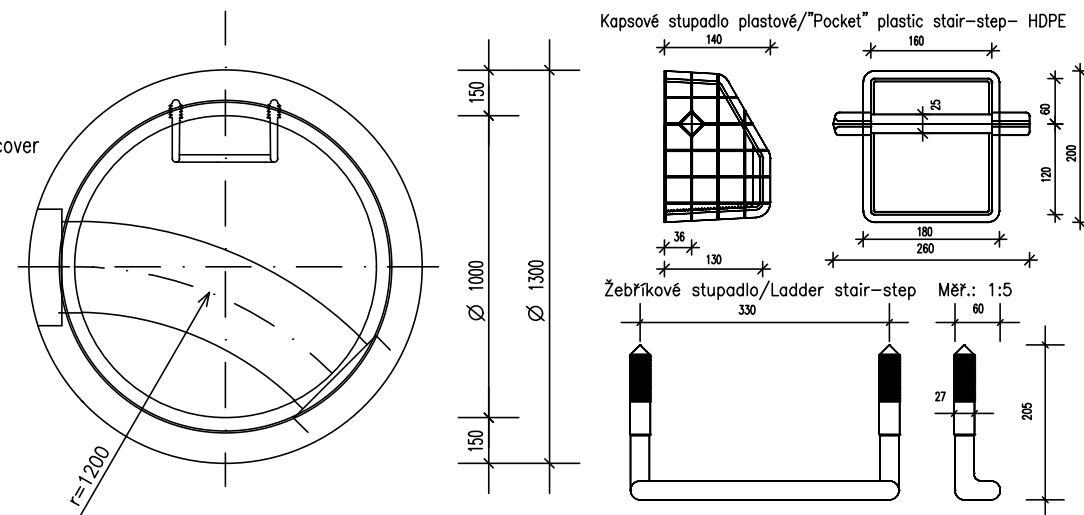
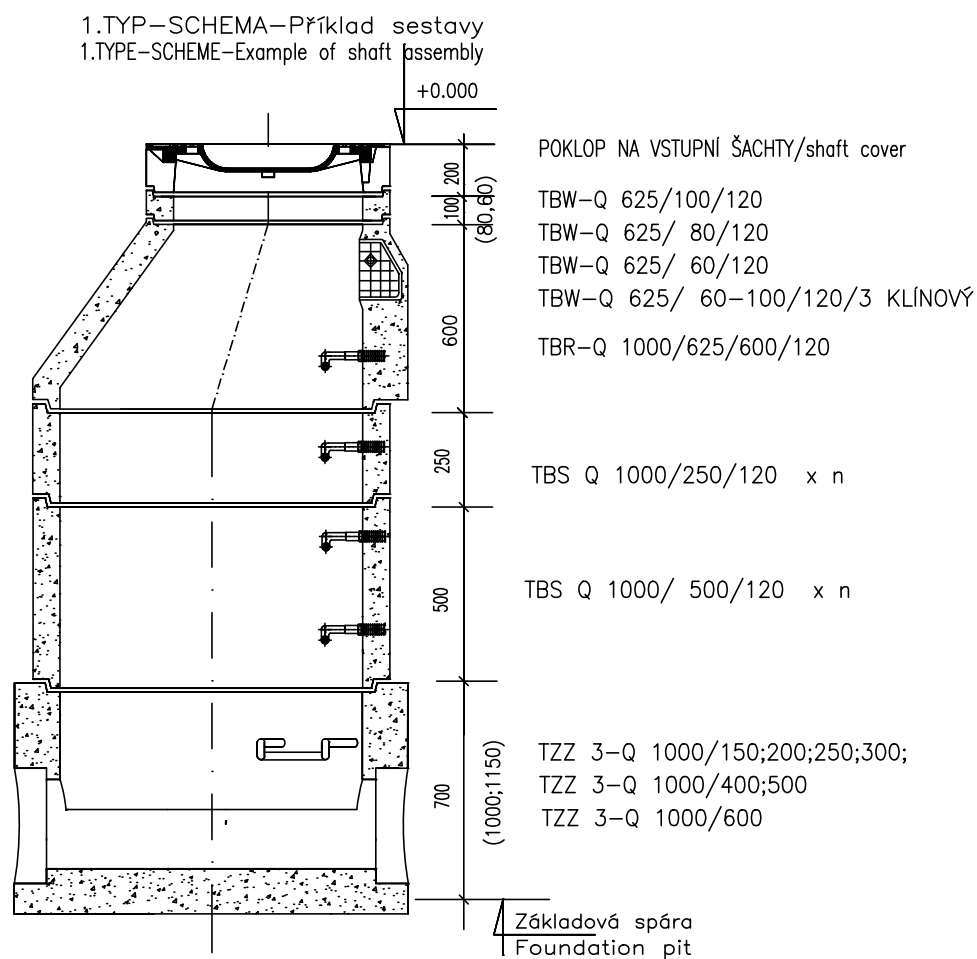
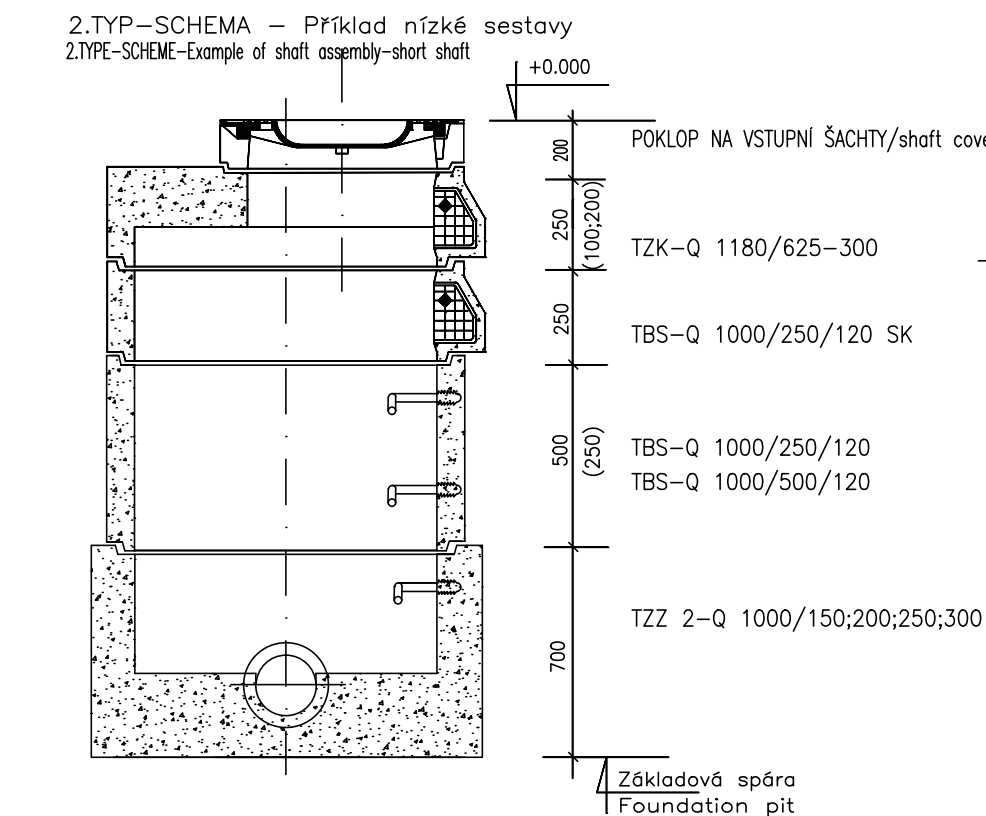


PŘÍKLADY SESTAV ŠACHET PRO TROUBY DN 150-600 KAMENINA, PVC, PP A JINÉ MATERIÁLY


EXAMPLES OF SHAFT ASSEMBLIES FOR PIPES DN 150-600 EARTHENWARE, PVC, PP AND OTHER MATERIALS

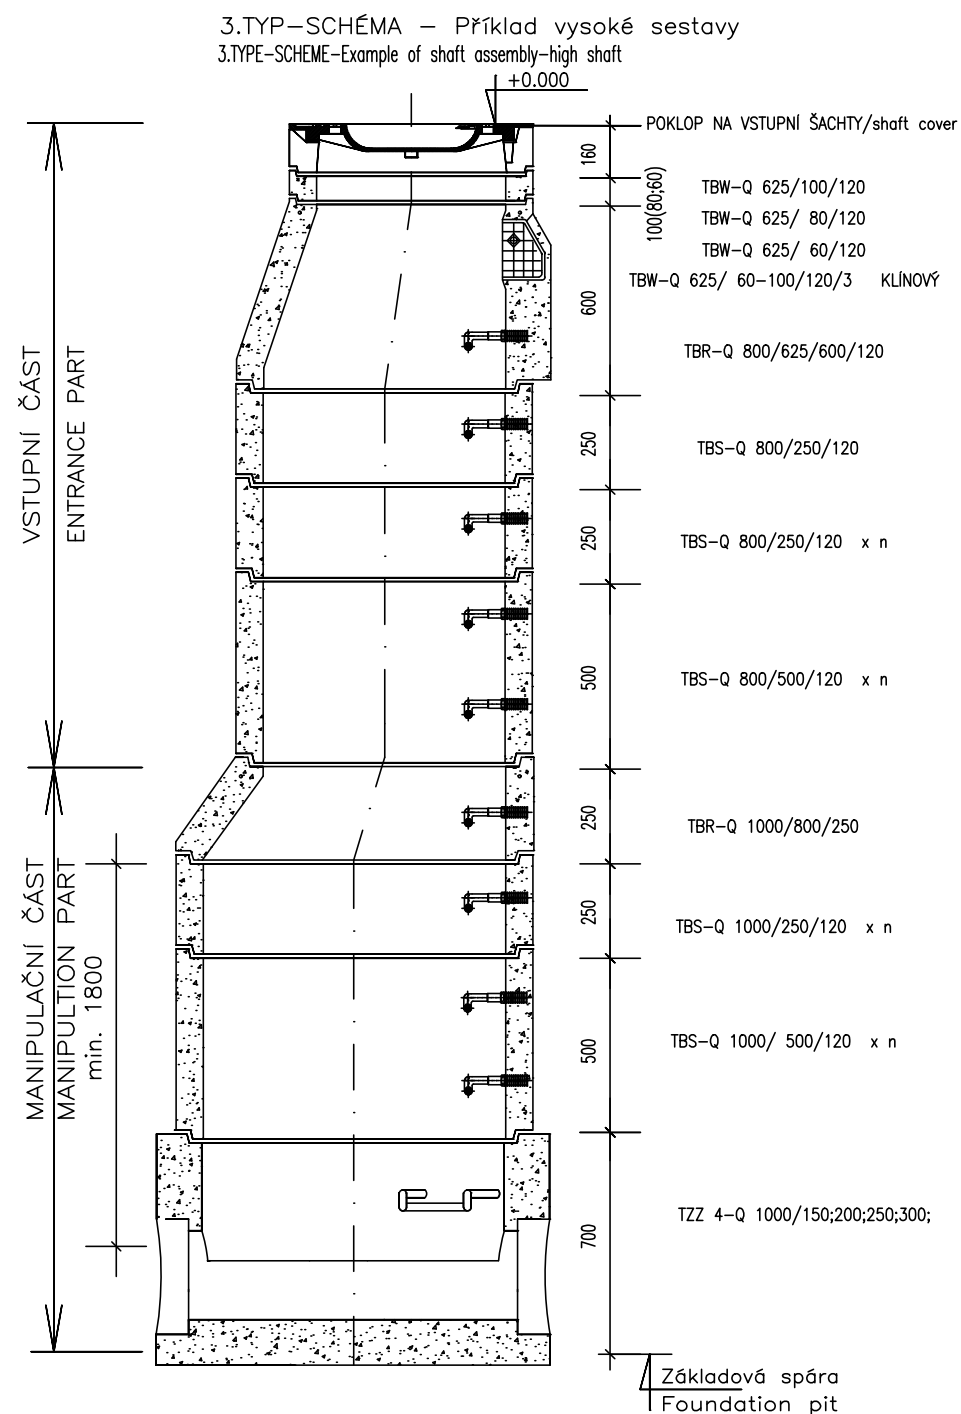

PŮDORYS SPODNÍ ČÁSTI ŠACHTY  
SHAFT BOTTOM GROUNDPLAN  
Příklady:  
Examples:

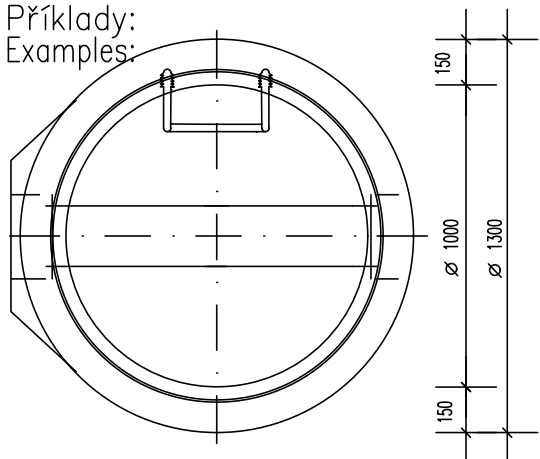

±0,000 = 177,75 m.n.m., výškový systém B.p.v.  
Souřadný systém S-JTSK

INVESTOR:		Město Neratovice Kojetická 1028 277 11 Neratovice IČ: 00237108	
ZPRACOVATEL PROJEKTOVÉ ČÁSTI:		<div> RotaGroup</div> <div>RotaGroup a.s. Na Nivách 956/2 141 00 Praha 4 - Michle IČ: 279 67 344</div>	
ZODP.PROJEKTANT:	KONTROLOVAL:	KRESLIL:	
ING. JOSEF BREJCHA	ING. MARTIN ŠVEHLA	ADAM ŘEHOŘ	
		ING. ONDŘEJ LEDECKÝ	
MÍSTO STAVBY: NERATOVICE, ulice Na Výsluní, parc. č. 92/15, 92/16, k.ú. Neratovice			
AKCE :  Parkovací dům Neratovice		FORMÁT/	8xA4
		MĚŘITKO/	1:20
		DATUM/	11/2020
		INDEX:	
OBSAH :  SO.05 - VNĚJŠÍ KANALIZACE		ČÁST DOKUM:  SO.05	STUPEŇ PD:  DUR
NÁZEV VÝKRESU:  VZOROVÁ ŠACHTA		Č.VÝKR.:  04	PARÉ: