


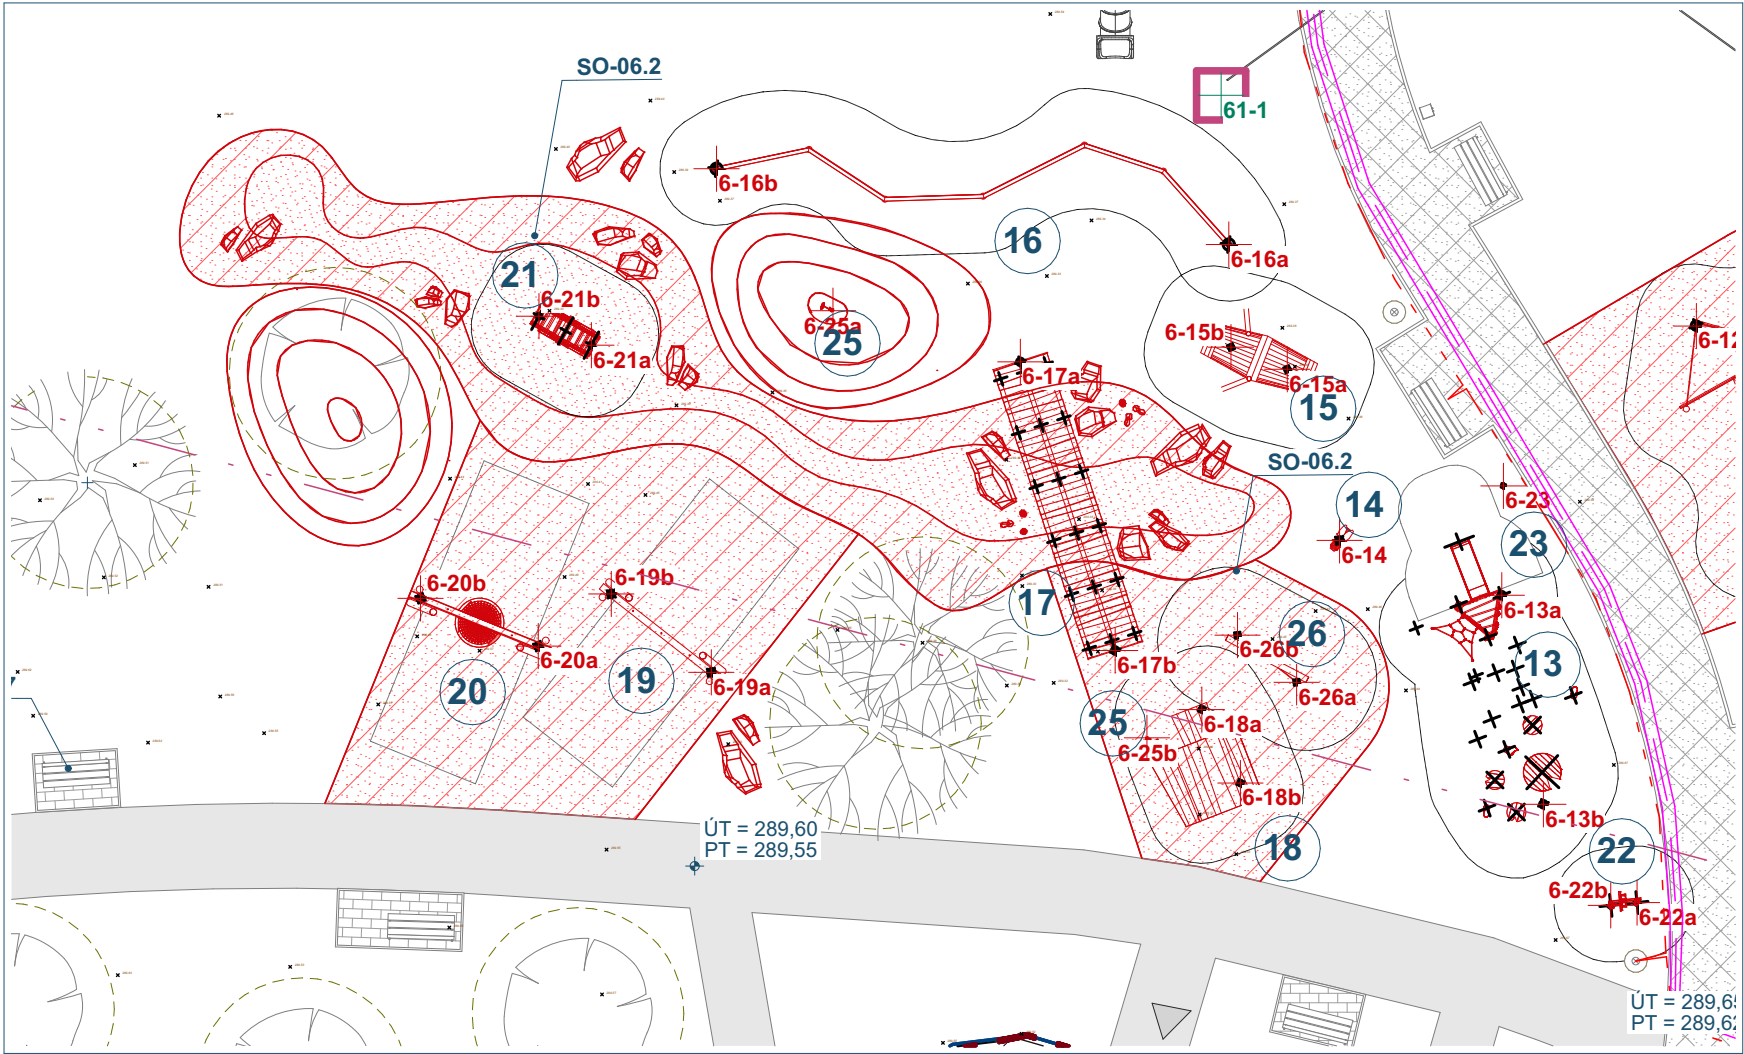

SOUPIS POUŽITÝCH HERNÍCH PRVKŮ:

- 13 - VĚŽIČKA SE SKLUZAVKOU,
- 14 - PRUŽINOVÉ HOUPADLO - MOUCHA
- 15 - LOŽKA NA PRUŽINÁCH
- 16 - BALANČNÍ DRÁHA
- 17 - DŘEVĚNÝ MOST
- 18 - DŘEVĚNÁ BOUDIČKA
- 19 - HOUPAČKA
- 20 - SKUPINOVÁ HOUPAČKA - HNÍZDO
- 21 - VODNÍ KOLO
- 22 - ZVONICE
- 23 - LUPA
- 25 - NASLOUCHADLO
- 26 - PAVUČINA

SO-06.2 JTSK BODY		
Č. BODU	GEODETICKÉ SOUŘADNICE	
	X	Y
SO-06.2 DĚTSKÉ HŘIŠTĚ – ŘEKA		
6-13a	-467 167	-1 120 113
6-13b	-467 166	-1 120 119
6-14	-467 171	-1 120 112
6-15a	-467 172	-1 120 107
6-15b	-467 174	-1 120 107
6-16a	-467 174	-1 120 104
6-16b	-467 188	-1 120 102
6-17a	-467 179	-1 120 107
6-17b	-467 177	-1 120 115
6-18a	-467 175	-1 120 116
6-18b	-467 174	-1 120 118
6-19a	-467 188	-1 120 116
6-19b	-467 190	-1 120 113
6-20a	-467 192	-1 120 115
6-20b	-467 195	-1 120 114
6-21a	-467 191	-1 120 107
6-21b	-467 192	-1 120 106
6-22a	-467 163	-1 120 122
6-22b	-467 164	-1 120 122
6-23	-467 167	-1 120 111
6-25a	-467 184	-1 120 106
6-25b	-467 176	-1 120 117
6-26a	-467 172	-1 120 116
6-26b	-467 174	-1 120 115

Souřadný systém: S-JTSK
Výškový systém: B.p.v. (PODKLADEM STÁVAJÍCÍ ZAMĚŘENÍ)

PROJEKTSTUDIO EUCZ, s.r.o. - nositel veškerých majetkových autorských práv. Obsah tohoto dokumentu, vyobrazení a návrhy řešení na nich zobrazená požívají jako autorské dílo ochrany dle zákona č. 121/2000 Sb. (autorský zákon). Originál tohoto dokumentu, vyobrazení a návrhy řešení na něm zobrazená (dále jen "autorské dílo") jsou majetkem: PROJEKTSTUDIO EUCZ, s.r.o. Předmětné autorské dílo ani jeho části nesmí být žádným způsobem v rozporu s ustanoveními autorského zákona a bez udělení licence ze strany nositele majetkových autorských práv či v rozporu s podmínkami takové licence užito ani poskytnuto třetí osobě.			GENERÁLNÍ PROJEKTANT (ZHOTOVITEL)		
ZODPOVĚDNÝ PROJEKTANT	MANAŽER PROJEKTU ING. ARCH. DAVID KOTEK	PROJEKTANT ING. JAKUB DUCHÁČ	PROJEKTSTUDIO® PROJEKTSTUDIO EUCZ, s.r.o. Opavská 6230 / 29a, 708 00 Ostrava tel.: +420 596 911 126 e-mail: info@projektstudio.cz IČ: 27787443 www . PROJEKTSTUDIO . cz		
	HLAVNÍ INŽENÝR PROJEKTU -	VYPRACOVAL ING. JAKUB DUCHÁČ			
	ZODPOVĚDNÝ PROJEKTANT -	KONTROLOVAL ING. ARCH. DAVID KOTEK			
STAVEBNÍK (OBJEDNATEL) Statutární město Frýdek-Místek, Radniční 1148, PSČ 738 01			ZPRACOVATEL ČÁSTI PD ING. JAKUB DUCHÁČ Mírové náměstí 519/3d, 703 00 Ostrava tel.: +420 725 385 972 e-mail: ps.duchac@gmail.com IČO: 21698104		
MÍSTO STAVBY K.Ú Místek [634824], parc.č. 3416, 3491/1, 3491/2, 3492/1, 3434/1, 3460/1, 3482/1					
NÁZEV STAVBY (DÍLO) VOLNOČASOVÝ AREÁL VE FRÝDKU-MÍSTKU			DATUM 05/2025		
STAVEBNÍ OBJEKT (SO) SO-06.2 DĚTSKÉ HŘIŠTĚ – ŘEKA			ZAKÁZKA č. PS_24_23		
			FORMÁT 2 x A4		
ČÁST DOKUMENTACE D.1.1 ARCHITEKTONICKO-STAVEBNÍ ŘEŠENÍ			STUPEŇ PD DPS	PARÉ	
DOKUMENT SITUAČNÍ VÝKRES - ŘEKA - VYTYČOVACÍ BODY HERNÍCH PRVKŮ			MĚŘITKO 1:200		
			ČÍSLO DOKUMENTU D.1.1.1		