



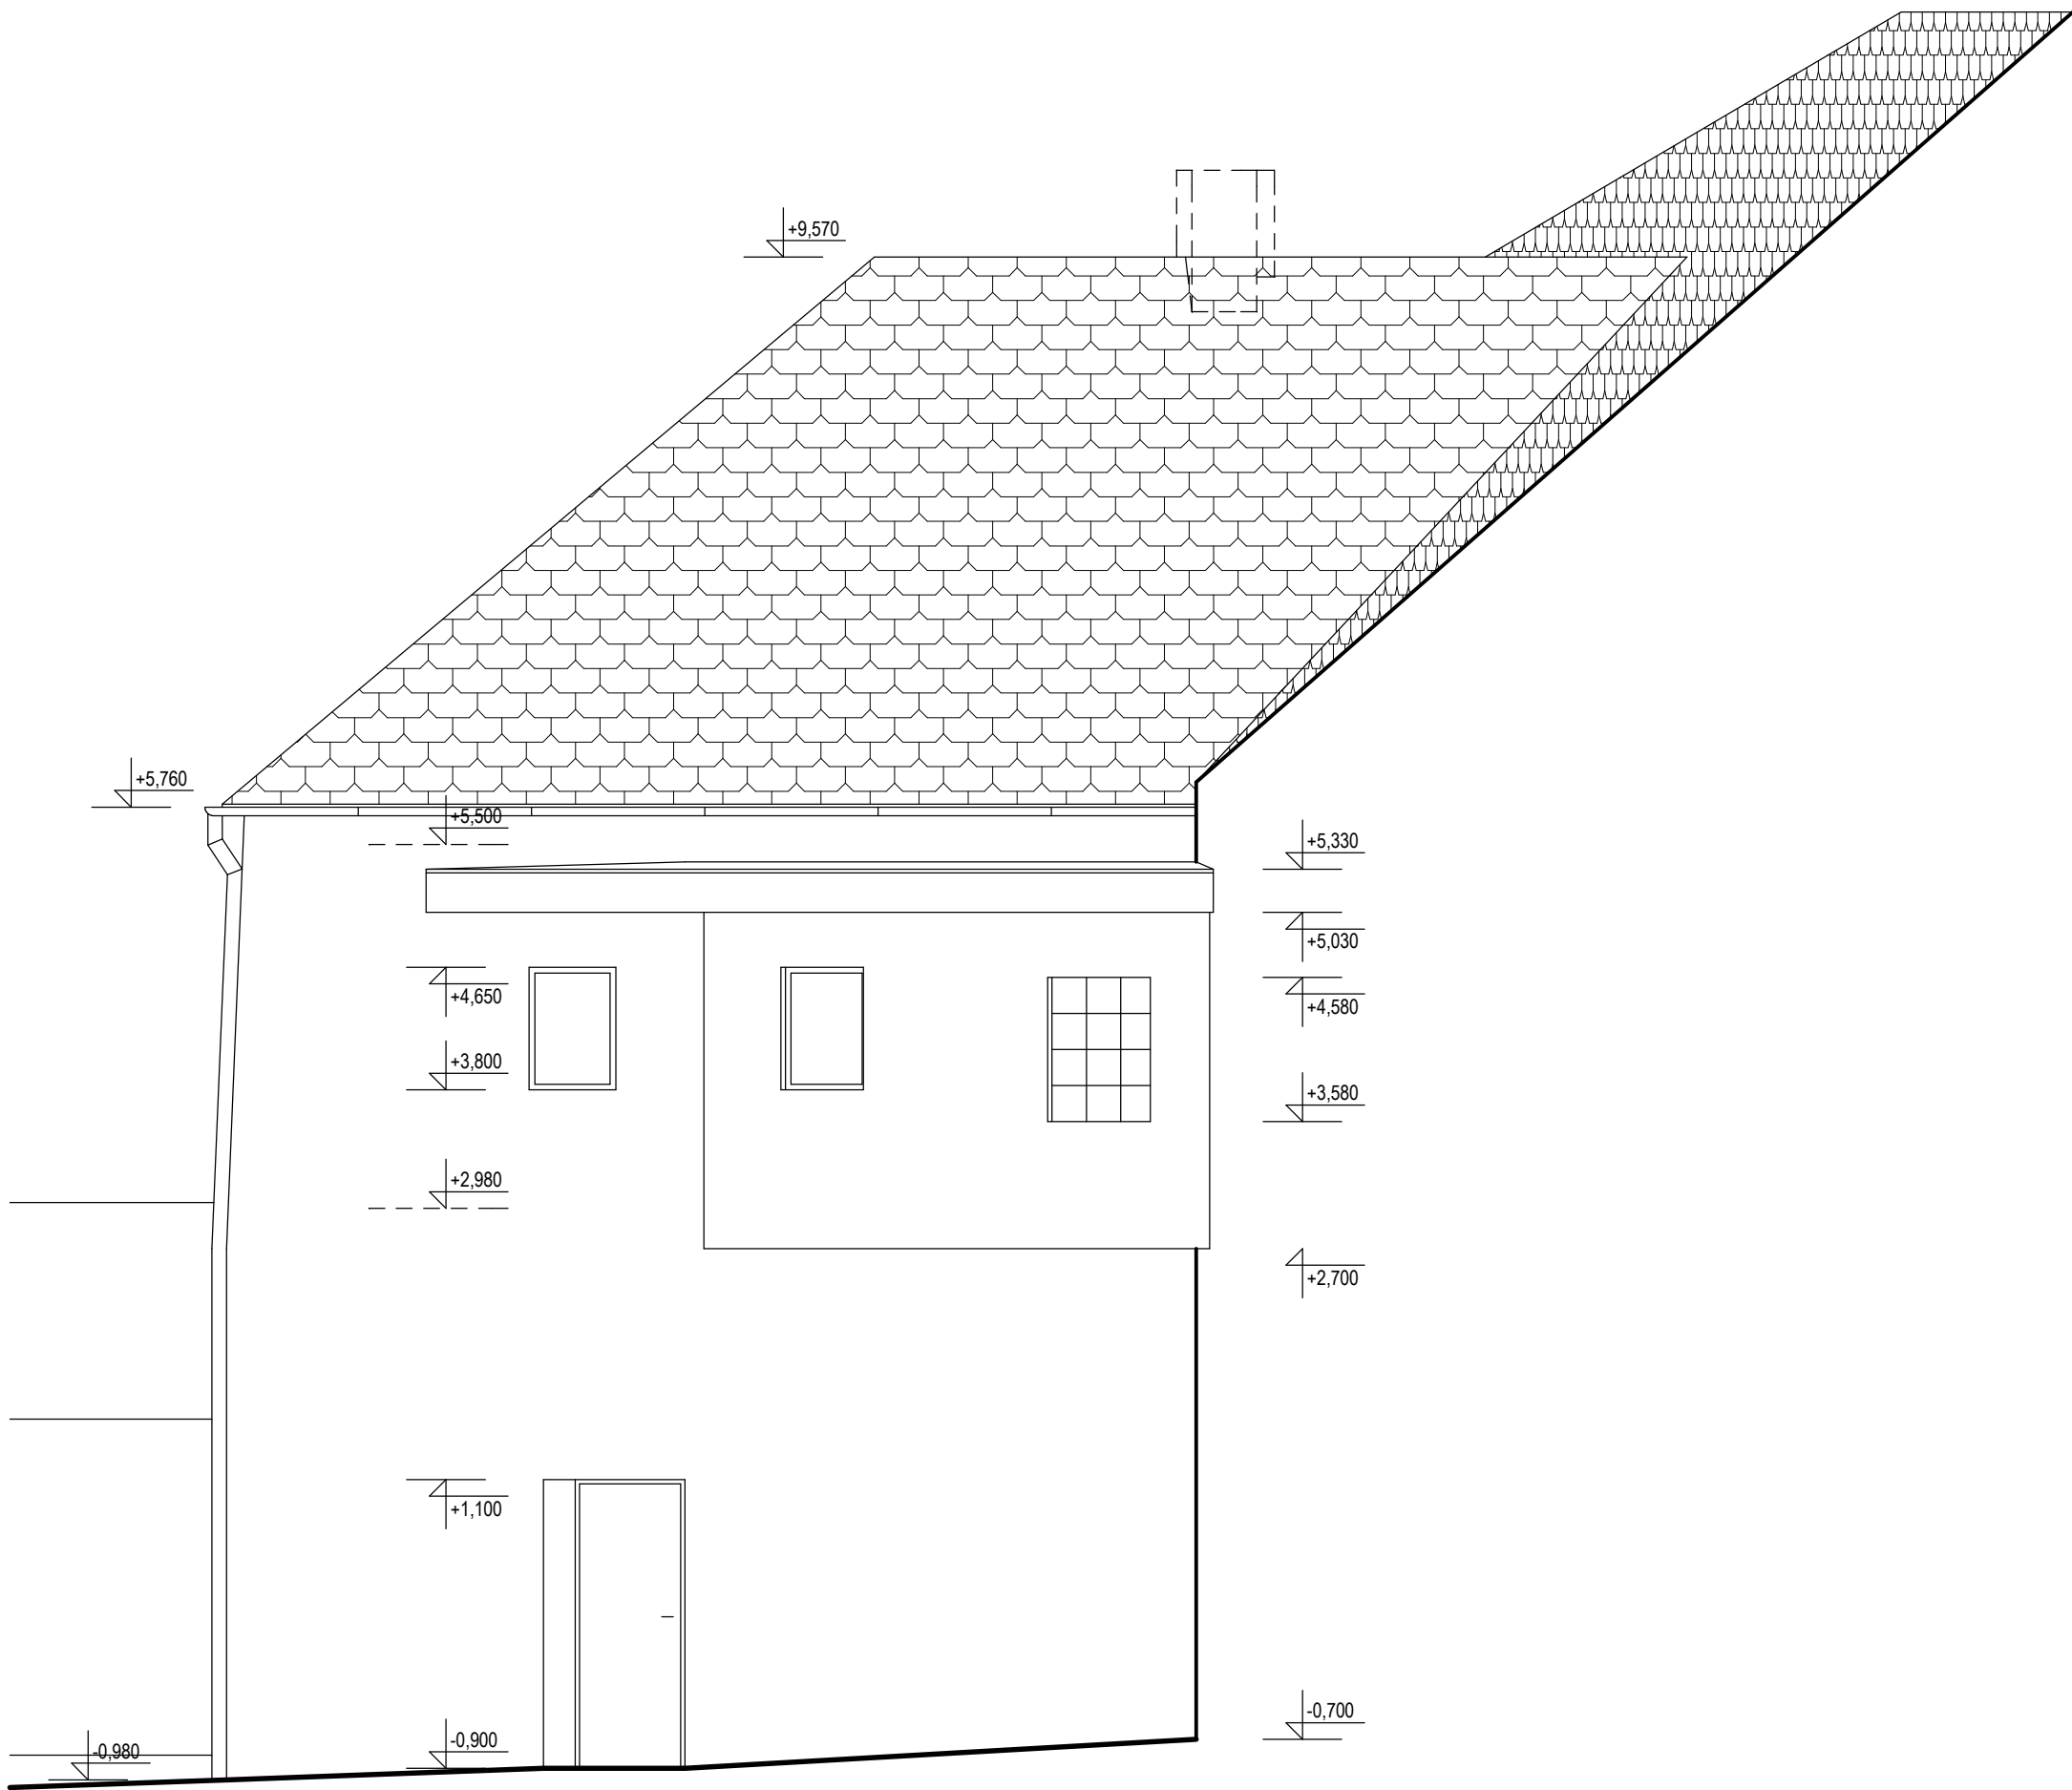

POHLED 3

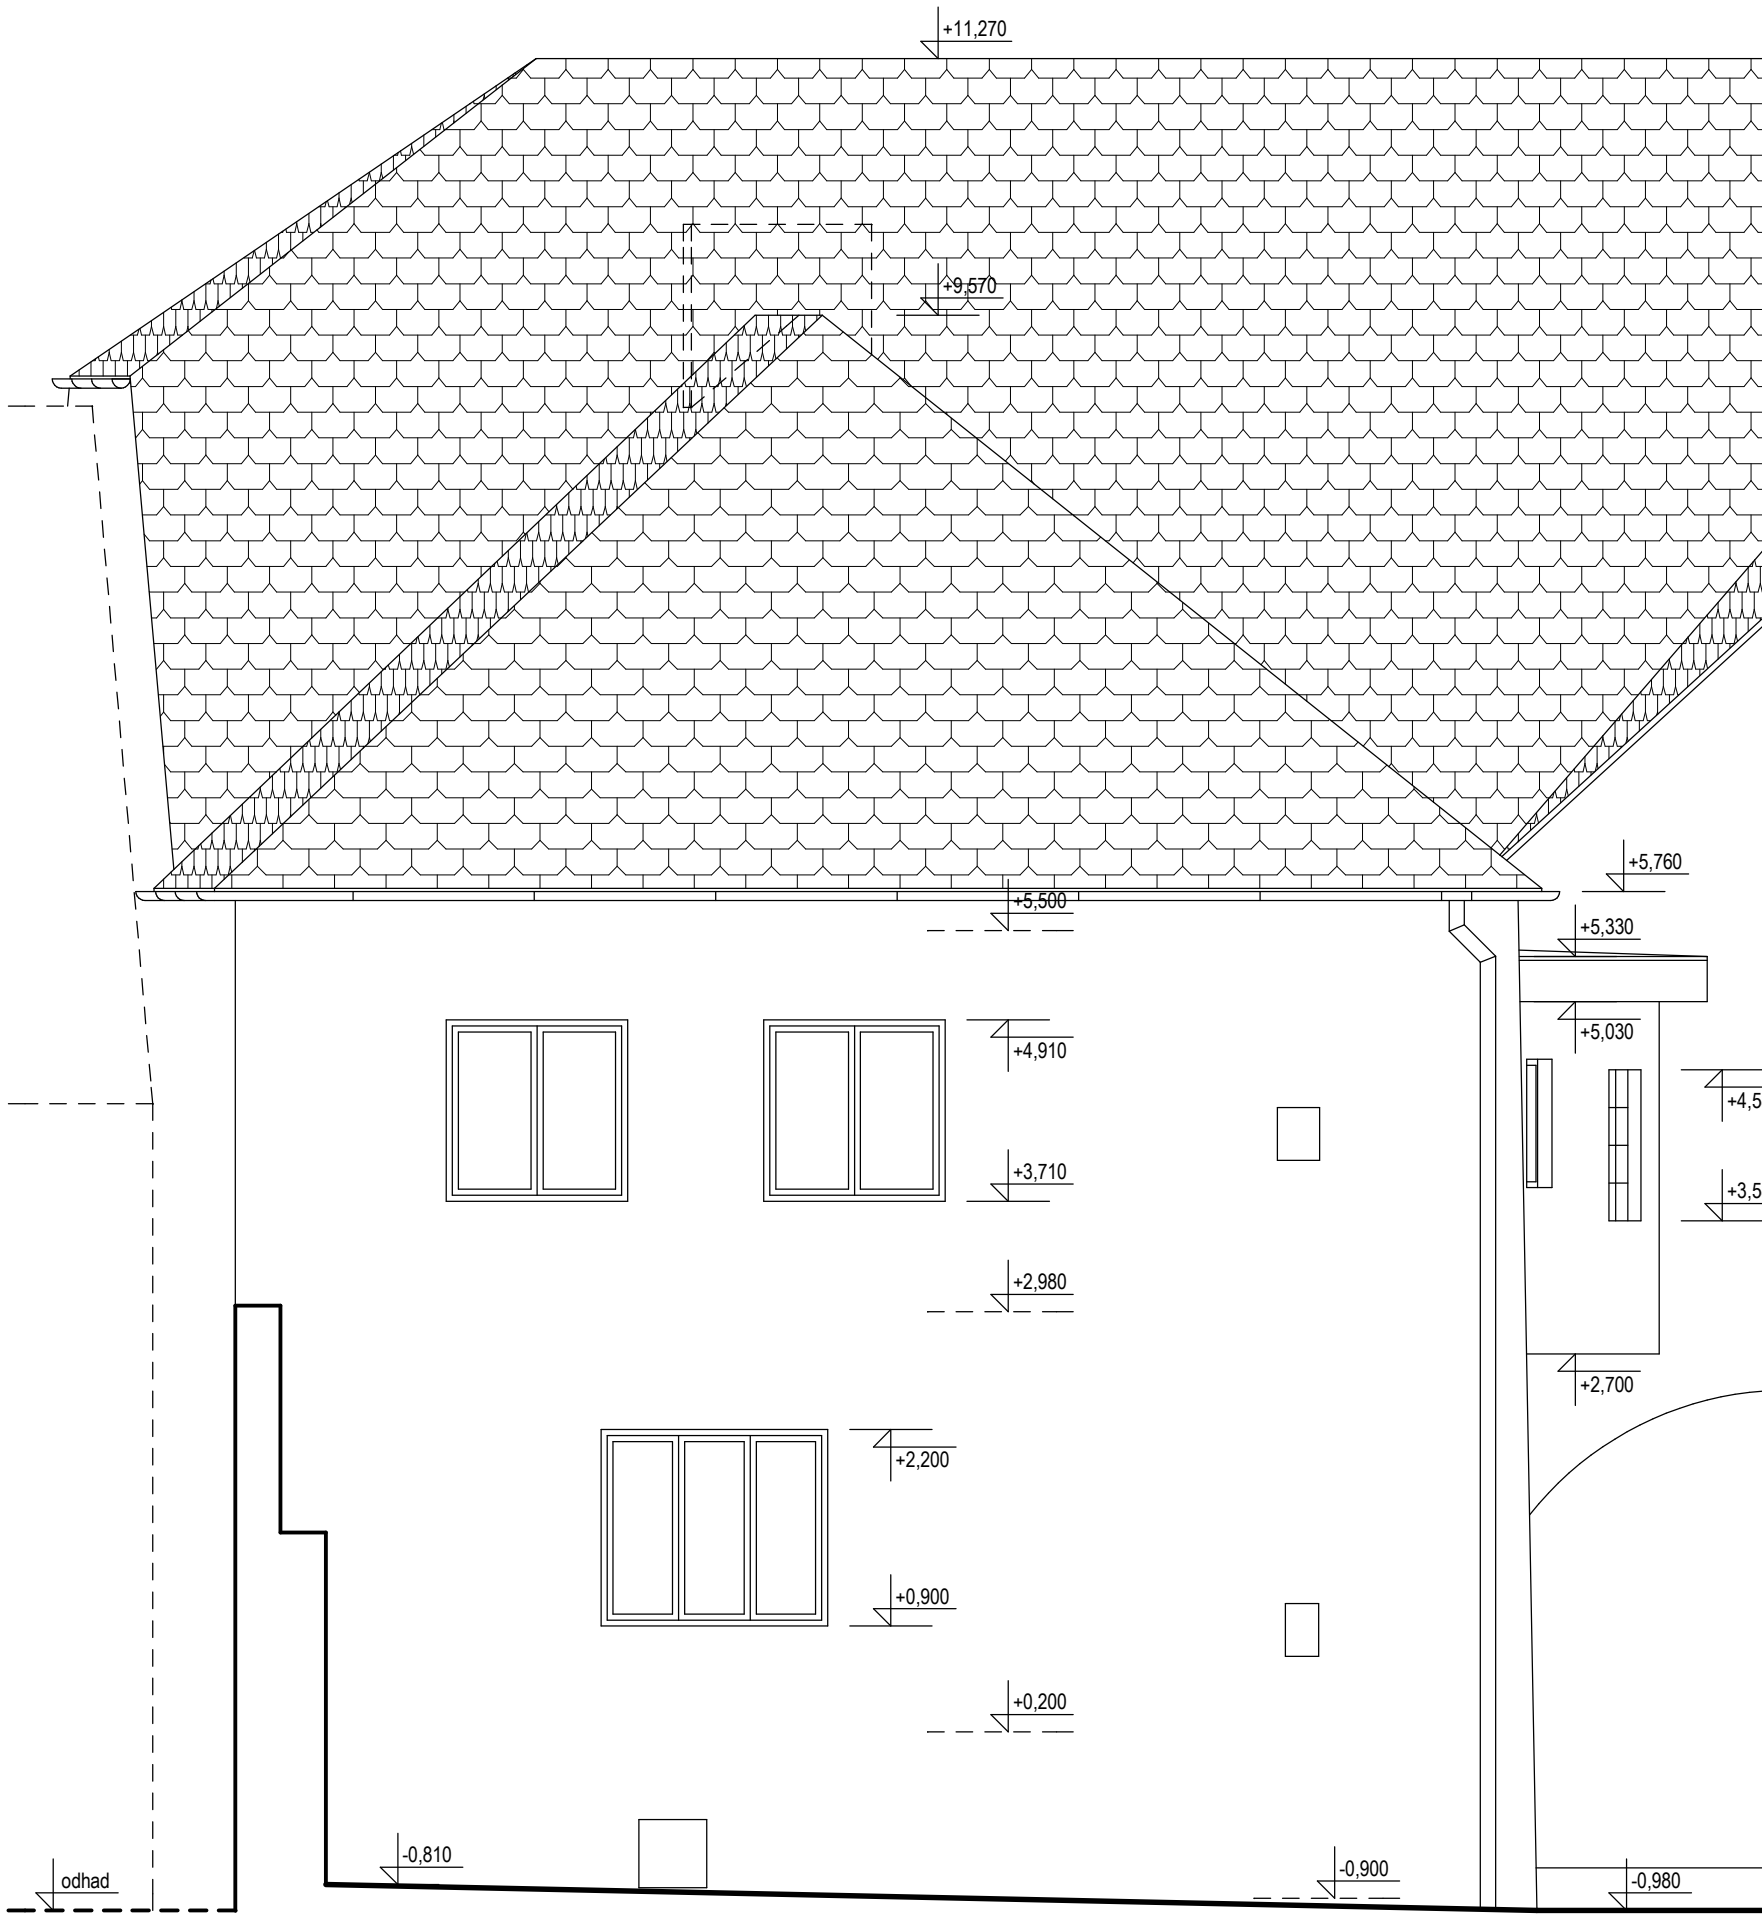

POHLED 4

Akce: DŮM Č.P. 17, LOMNICE NAD LUŽNICÍ ZAMĚŘENÍ STÁVAJÍCÍHO STAVU			
Objednatel: MĚSTO LOMNICE NAD LUŽNICÍ, NÁMĚSTÍ 5. KVĚTNA, LOMNICE NAD LUŽNICÍ 378 16			
Výkres:	POHLED 3, POHLED 4		Hlavní měřítko: 1 : 50
Stupeň:	Datum: LISTOPAD 2015		Číslo výkresu: 10.