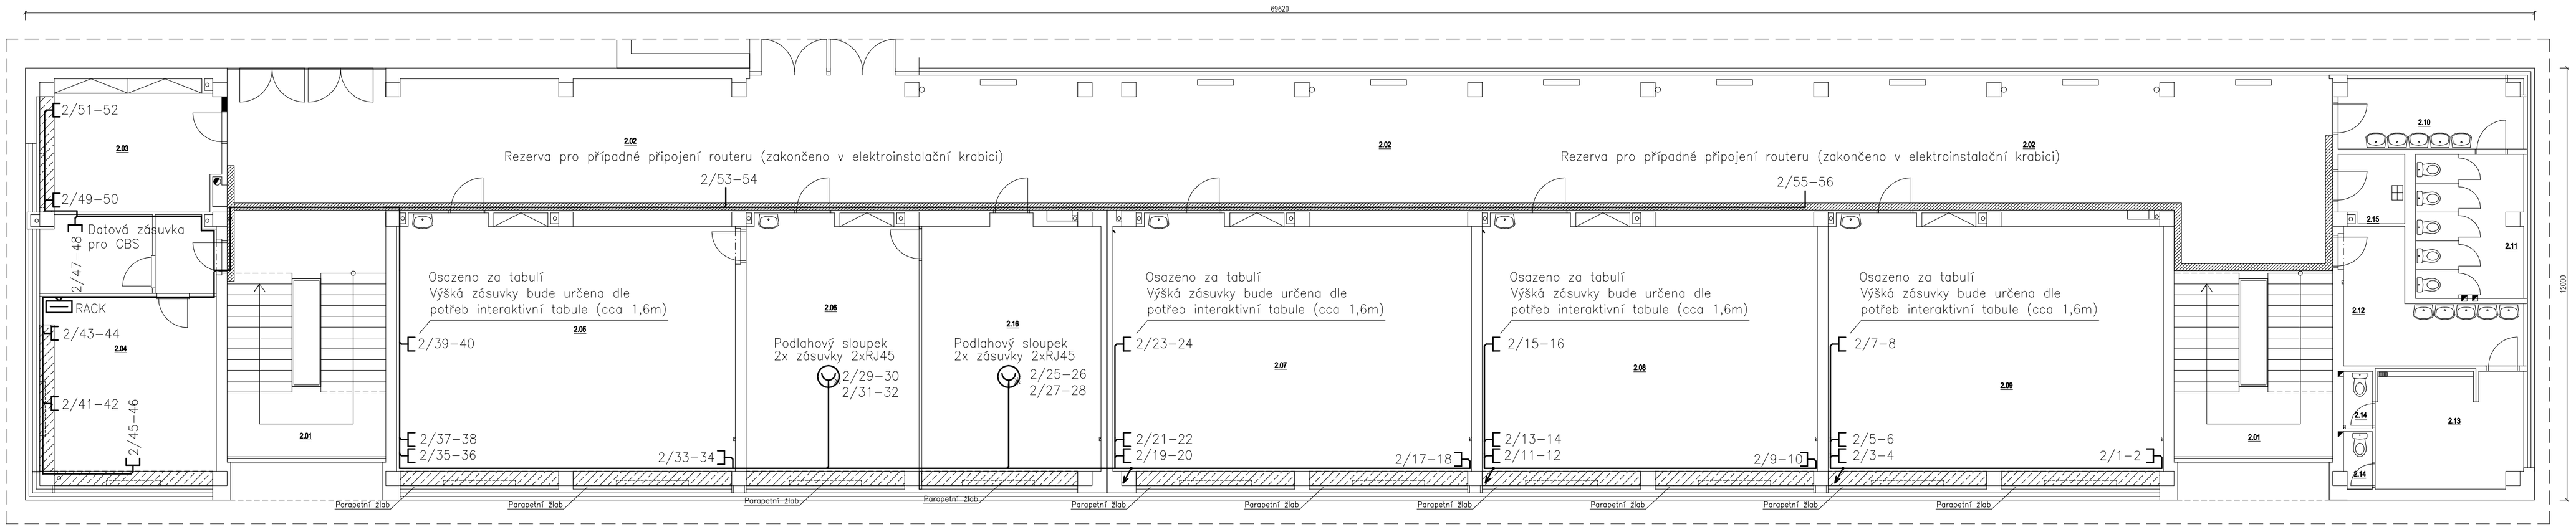

LEGENDA MÍSTNOSTÍ

OZN.	ÚČEL
2.01	SCHODIŠTĚ 2x
2.02	RESPIRIUM
2.03	KABINET – MATEMATIKA
2.04	KABINET
2.05	UČEBNA
2.06	KABINET
2.07	UČEBNA
2.08	UČEBNA
2.09	UČEBNA
2.10	UMÝVÁRNA – DÍVKY
2.11	WC – DÍVKY
2.12	UMÝVÁRNA – HOŠI
2.13	WC – HOŠI
2.14	WC – HOŠI 2x
2.15	ÚKLID
2.16	KABINET

LEGENDA ELEKTRO

RACK — Datový rozvaděč (stávající)
Případnou potřebnou úpravu zajistí investor samostatně u stávajícího správce datové sítě.

Zásuvka datová 2x RJ45

UTP cat. 6

Podlahový sloupek osazený zásuvkami:

3x silnoproudá 230V/16A

1x silnoproudá 230V/16A s přepěťovou ochranou

2x datová 2xRJ45

POZNÁMKY

Z nových datových zásuvek u katedry bude napojen stávající router.

Datové kabely budou po celé trase vedeny v elektroinstalačních trubkách nebo lištách.

Datový rozvaděč včetně aktivních prvků není součástí této dokumentace.

Osazení slaboproudých koncových prvků nutno koordinovat se silnoproudem!

Ve třídách, ve kterých nejsou osazeny interaktivní tabule, budou zásuvky osazeny pro její budoucí napojení.

Přívod do objektu: 3/PEN AC 400/230V 50Hz / TN–C
Elektroinstalace v objektu: 3/N/PE AC 400/230V 50Hz / TN–C–S
1/N/PE AC 230V 50Hz / TN–C–S
Ochrana před dotykem než. částí : automatickým odpojením od zdroje jističi, proudovými chrániči a doplňujícím pospojováním
Ochrana před dotykem živých částí : izolací a kryty

"Všechna práva vyhrazena" (KIP Brno, spol. s r. o.), 2020

ZODP. PROJEKTANT	VYPRACOVAL	KONTROLOVAL	KIP Brno, spol. s r.o. Mojmírovo nám. 14b 612 00 Brno TEL: 602 438 776
Ing. T. Portl	Ing. J. Dalecký	Ing. M. Kadlec	

Název akce: Rekonstrukce elektroinstalace ZŠ Jasanová 2 – I. Etapa	FORMÁT	6 A4	KOPIE
Investor: Statutární město Brno, městská část Brno–Jundrov, Veslařská 56, 637 00 Brno	DATUM	06/2020	
Část dokumentace: D.1.4 – Elektrotechnická zařízení	STUPEŇ	DPS	
	ZAK.ČÍS.	20039	
	MĚŘ.	1:100	
NÁZEV VÝKRESU: Slaboproudá elektroinstalace 1.NP	ČÍS. VÝKR. D.1.4–07		LIST 1/1