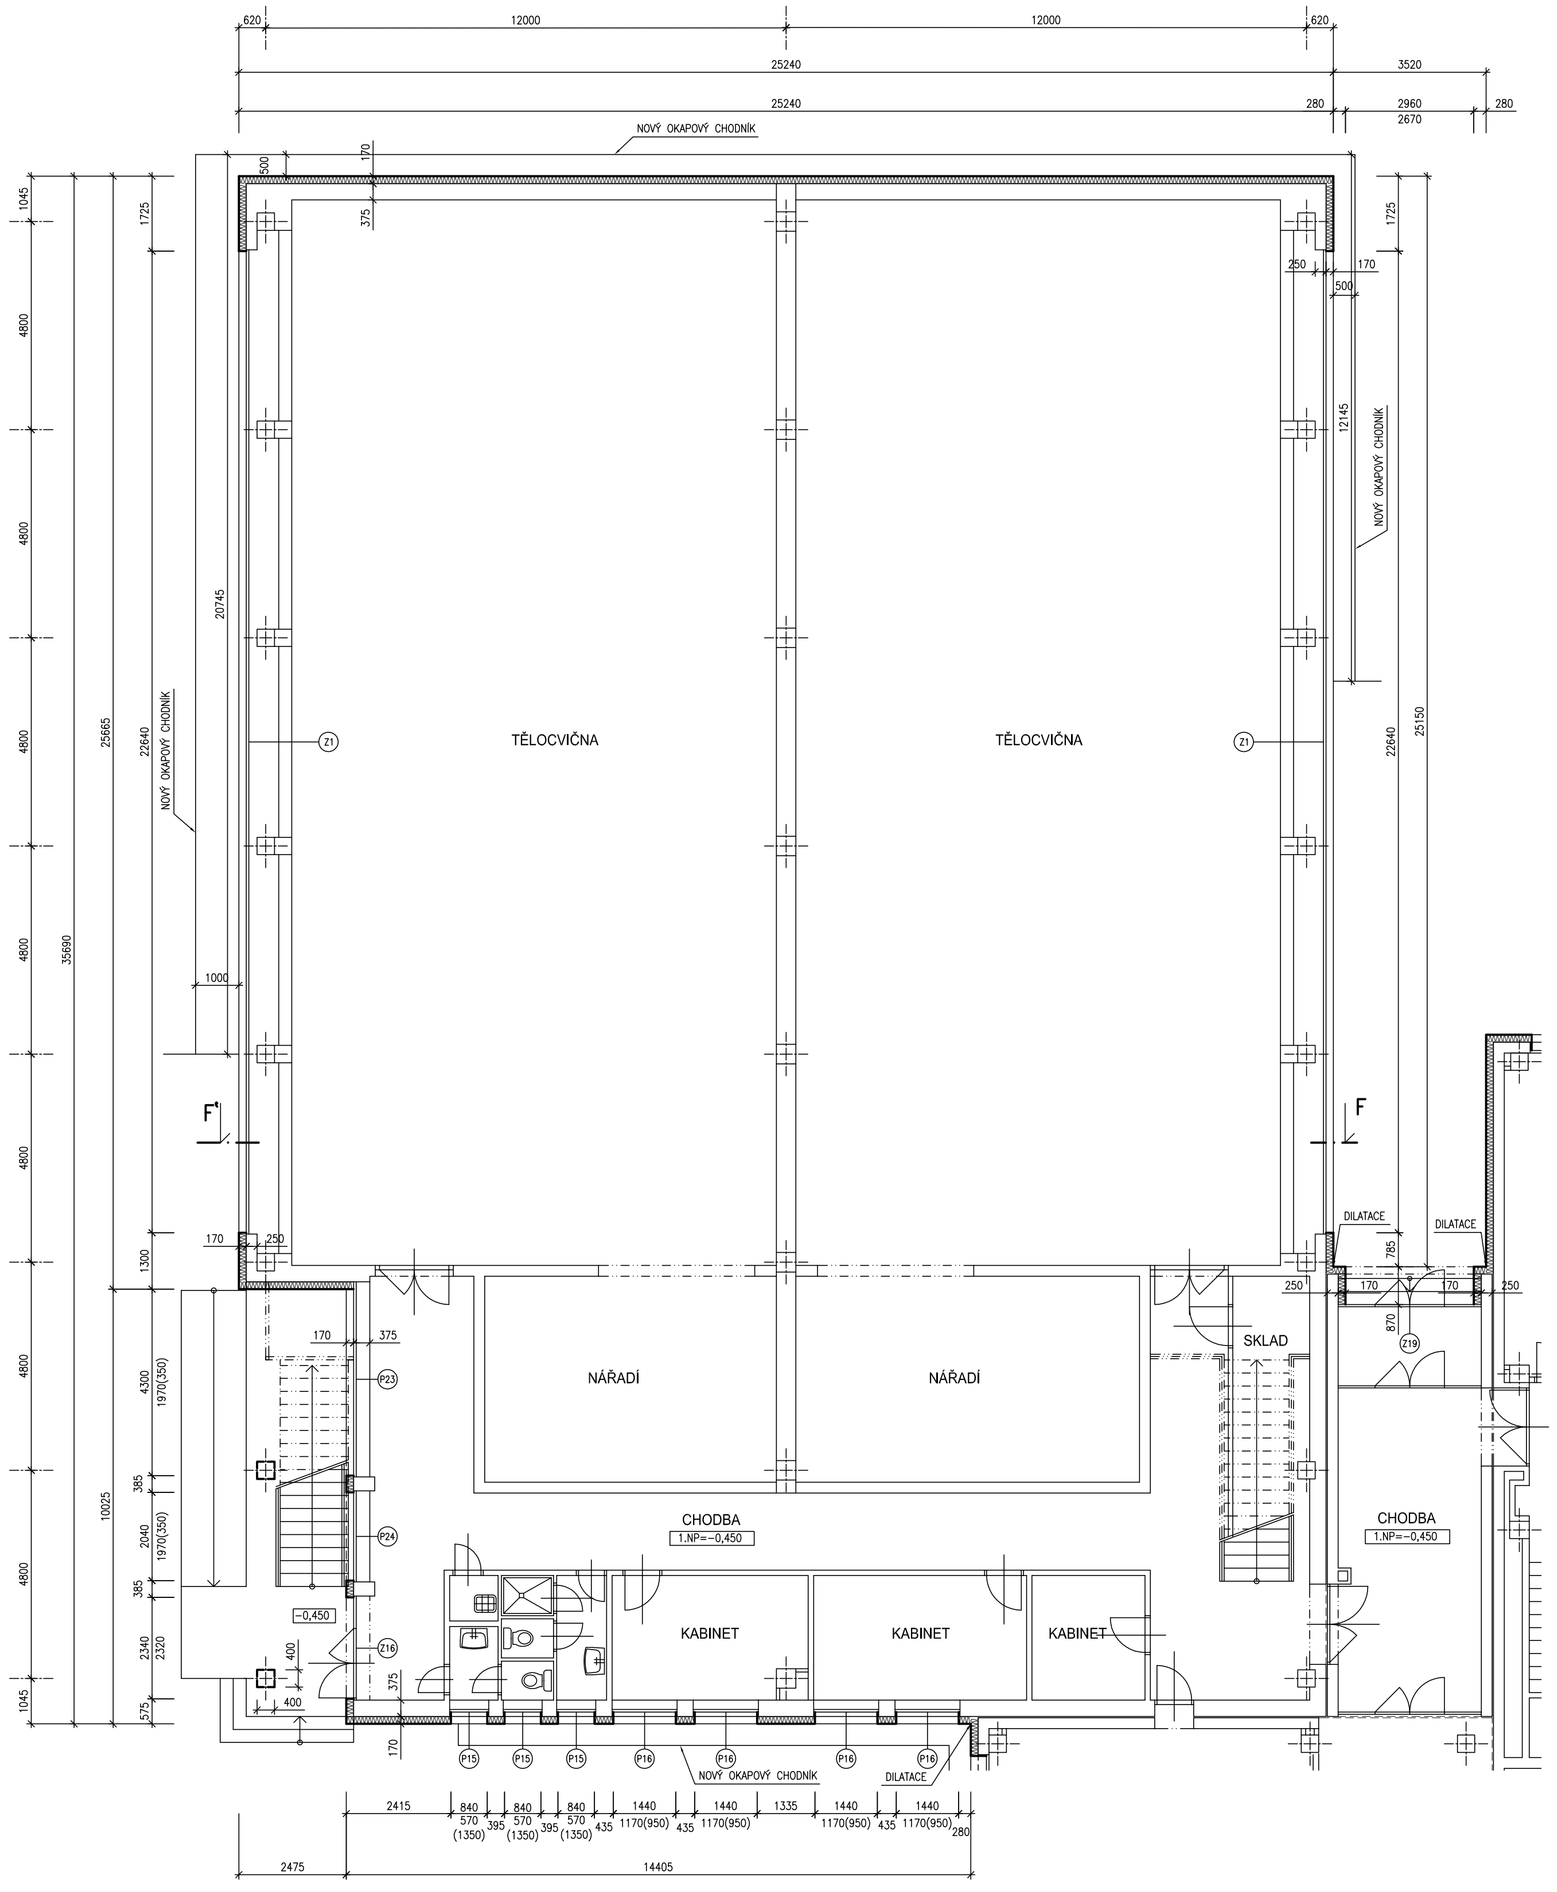

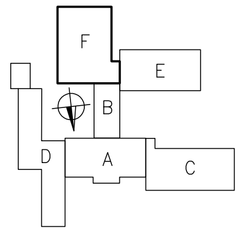

±0,000 = 1.NP sekce A = 232,45 m.n.m.

LEGENDA MATERIÁLŮ:

- STÁVAJÍCÍ KONSTRUKCE OBJEKTU
- DOZDÍVKY Z POROBETONOVÝCH TVÁRNIC P2–500, TL. DLE KRESBY
- TEPELNÁ IZOLACE OBVODOVÉHO PLÁŠTĚ, TL. DLE KRESBY, Z POLYSTYRENOVÝCH DESEK EPS NEBO XPS, S POVRCHOVOU ÚPRAVOU STĚRKOU S VYZTUŽNOU SÍŤKOU A TENKOVRSTVOU OMÍTKOU NEBO MOZAIKOVOU DEKORATIVNÍ OMÍTKOU (ROZDĚLENÍ MATERIÁLŮ – VIZ VÝKRESY POHLEDŮ)
  – VE VÝKRESE JE ZATEPLENÍ KÓTOVÁNO VČETNĚ OMÍTKY 10mm
- NOVÁ STĚRKA SE SÍTÍ NA STÁVAJÍCÍM POVRCHU A MOZAIKOVÁ DEKORATIVNÍ OMÍTKA NEBO TENKOVRSTVÁ OMÍTKA – ROZDĚLENÍ TYPU OMÍTKY VIZ VÝKRESY POHLEDŮ

POZNÁMKA:

– KONSTRUKCE NESOUVISEJÍCÍ S ÚPRAVAMI MOHOU BÝT ZOBRAZENY ZJEDNODUŠENĚ
– PRO ZATEPLENÍ OBJEKTU BUDE POUŽIT CERTIFIKOVANÝ KONTAKTNÍ ZATEPLOVACÍ SYSTÉM
– BUDE ZACHONÁNO ČLENĚNÍ FASÁDY S USKOČENÝMI MEZIOKENNÍMI PILÍŘKY A PŘEDSTUPUJÍCÍMI ŠTÍTOVÝMI PANELY
– OSTĚNÍ A NADPRAŽÍ BUDE ZATEPLENO EXTRUDOVANÝM POLYSTYREMEM XPS tl.20mm
– BUDE PROVEDENA DOVÝMĚNA VÝPLNÍ OTVORŮ, NOVĚ MĚNĚNÉ VÝPLNĚ JSOU S OZNAČENÍM ČÍSLA VÝROBKU. OSTATNÍ NEOZNAČENÉ VÝPLNĚ OTVORŮ ZŮSTANOU STÁVAJÍCÍ
– VE STYKU STĚNY S VODOROVNOU PLOCHOU BUDE NA STĚNĚ MÍSTO OMÍTKY PROVEDEN KERAMICKÝ SOKL V 150mm – TOTO NEPLATÍ POKUD JE STĚNA OPATŘENA MOZAIKOVOU DEKORATIVNÍ OMÍTKOU
– OKOLO CELÉHO OBJEKTU S VYJÍMKOU ZPEVNĚNÝCH PLOCH BUDE PROVEDEN NOVÝ OKAPOVÝ CHODNÍK Š.500 (RESP. 100mm PODÉL VÝCHODNÍHO PRŮČELÍ – VIZ VÝKRES), Z BETONOVÝCH DLAŽDIC 500x500mm, S LEMOVÁNÍM ZAHRADNÍM OBRUBNÍKEM (ROZSAH CHODNÍKU VIZ PŮDORYS)
– DALŠÍ SOUVISEJÍCÍ STAVEBNÍ ÚPRAVY NUTNÉ PROVÉST NA ZATEPLOVANÉM OBJEKTU JSOU UVEDENY V TECHNICKÉ ZPRÁVĚ, KTERÁ JE SOUČÁSTÍ TOHOTO PROJEKTU

PROJEKTANT	ING. JAN KOZLÍK	STAVOPROJEKTA DODÁVKA A PROJEKCE STAVEB Kounicova 67, 602 00 Brno	
VYPRACOVAL	ING. ARCH. M. MEDUNA		
INVESTOR	STATUTÁRNÍ MĚSTO BRNO, MČ BRNO - STARÝ LÍSKOVEC		
ZATEPLENÍ ZŠ BOSONOŽSKÁ BRNO - STARÝ LÍSKOVEC		DATUM	10/2013
		STUPEŇ	P.S.
		ZAK. ČÍSLO	Z-2-720-1
PAVILON F - PŮDORYS 1.NP		MĚŘÍTKO 1:100	ČÍSLO VÝKRESU **01F**