

LEGENDA MATERIÁLŮ:


STÁLAJÍCÍ KONSTRUKCE OBJEKTU

DOZDÍVKY Z POROBETONOVÝCH TĚLÁREK, TL DLE KRESBY


TEPELNÁ IZOLACE OBVODOVÉHO PLÁŠTĚ TL DLE KRESBY Z POLYSTYRENOVÝCH DESK EPS NEBO XPS, S POKROVOVOU ÚPRAVOU SÍTKOU S VÝZTUŽNOU SÍTKOU A TENKOVrstvou OMÍTKOU NEBO MOZAIKOVOU DEKORATIVNÍ OMÍTKOU (ROZDĚLENÍ MATERIÁLŮ – VIZ VÝKRESY POHLEDŮ) – VE VÝKRESE JE ZATEPLENÍ VČETNĚ OMÍTKY 10mm

POZNÁMKA:

- KONSTRUKCE NESOUVISEJÍCÍ S ÚPRAVAMI MOHOU BÝT ZOBRAZENY ZJEVNOUŠE
- PRO ZATEPLENÍ OBJEKTU BUDĚ POUŽIT CERTIFIKOVANÉ KONTRAKTNÍ ZATEPLOVACÍ SYSTÉM
- BUDĚ ZACHOVÁNO ČLENĚNÍ FASÁDY S USKOČENÝMI MEZIOČENÍMI PILÍŘKY A PŘEDSTUPUJÍCIMI ŠTÍTOVÝMI PANELY
- OSTĚNÍ A NADPRAŽÍ BUDĚ ZATEPLENO EXTRUDOVANÝM POLYSTYREMEM XPS tl.20mm
- BUDĚ PROVEDENA DOPRAVA VPRUŽŮ OTVORŮ, NOVĚ MĚNĚNÉ VPRUŽE JSOU S OZNAČENÍM ČÍSLO VÝROBKU, OSTĚNÍ NEZMĚNĚNÉ
- VPRUŽE OTVORŮ ZASTÍKOVU STÁLAJÍCÍ
- DALŠÍ SOUVISEJÍCÍ STAVEBNÍ ÚPRAVY NUTNĚ PROVĚST NA ZATEPLOVANÉM OBJEKTU JSOU UVEDENY V TECHNICKÉ ZPRÁVĚ, KTERÁ JE SOUČÁSTÍ TOTOHO PROJEKTU

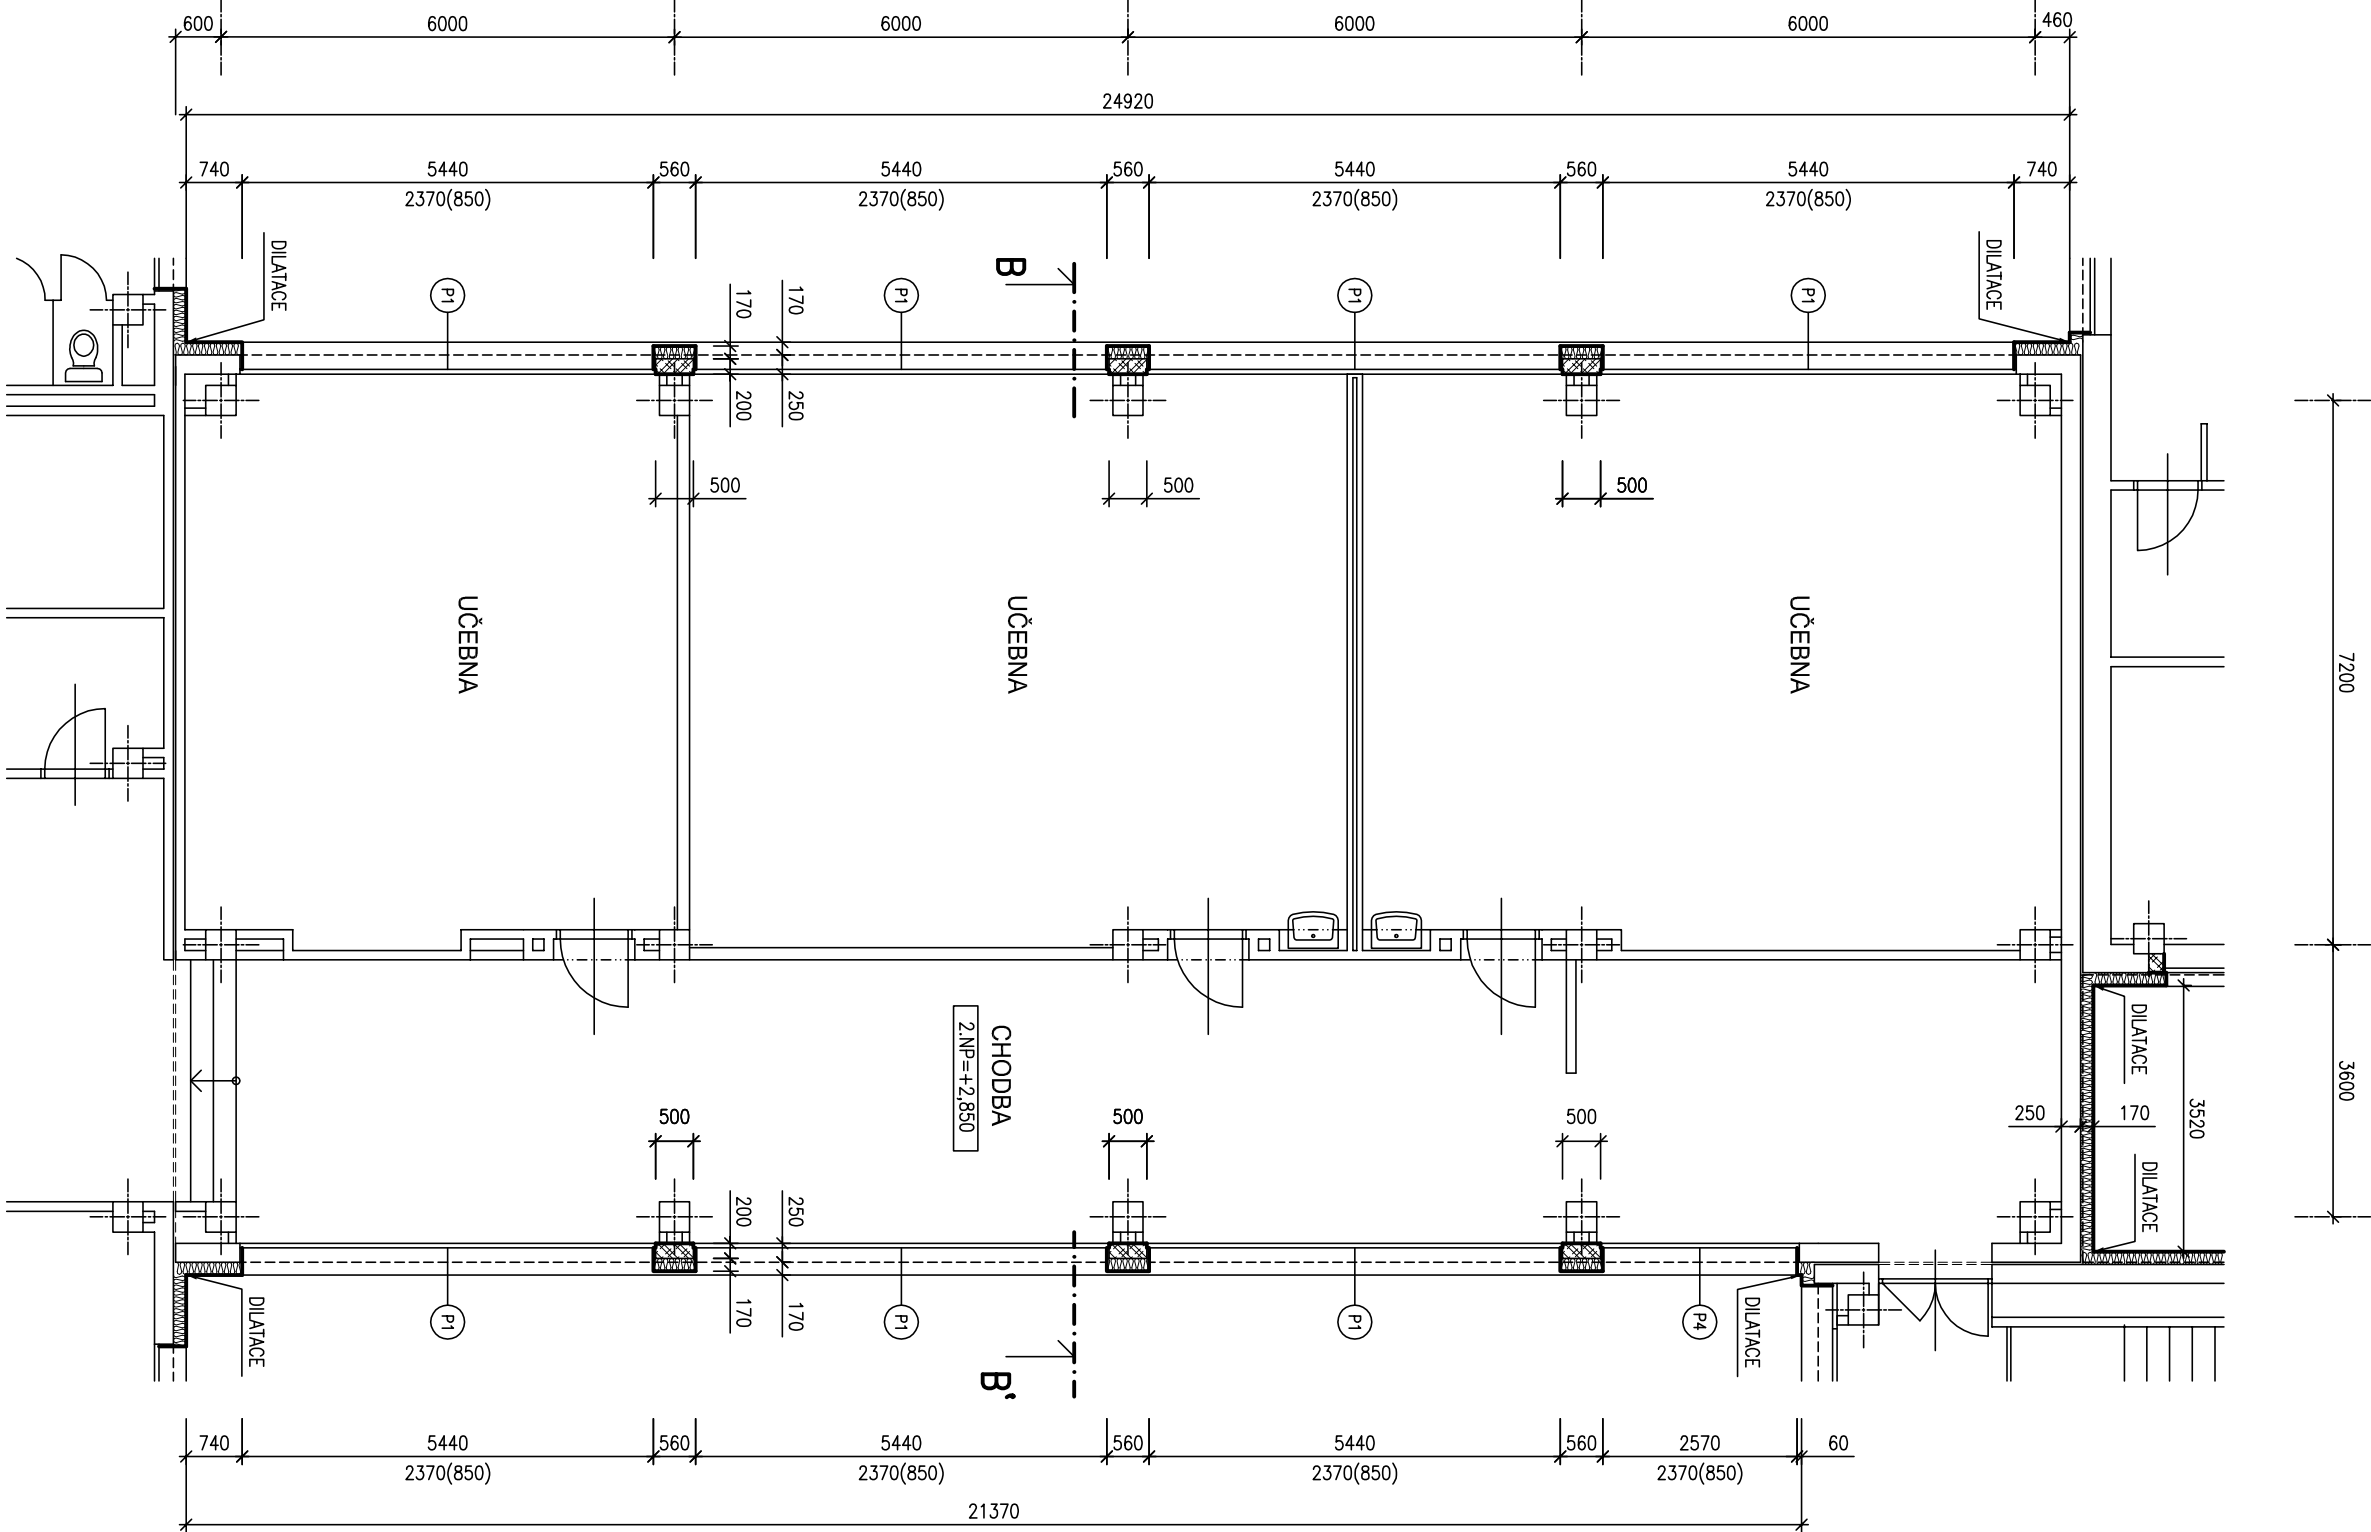

±0,000 = 1.NP sekce A = 232,45 m.n.m.

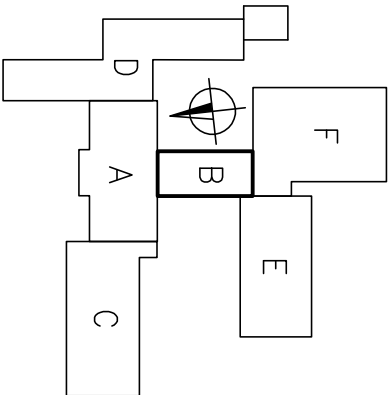

PROJEKTANT	ING. JAN KOZLIK	STAVOPROJEKT DODÁVKA A PROJEKCE STAVBY Kounicova 67, 602 00 Brno	
VYPRACOVAL	ING. ARCH. M. MEDUNA	ZATEPLENÍ ZŠ BOSONOŽSKÁ BRNO - STARÝ LISKOVEC	
INVESTOR	STATUTÁRNÍ MĚSTO BRNO, MČ BRNO - STARÝ LISKOVEC	DATAUM	10/2013
		STUPĚŇ	P.S.
		ZAK. ČÍSLO	Z-2-720-1
		MĚŘÍTKO	1:100
		ČÍSLO VÝKRESU	02B
		PAVILON B - PŮDORYS 2.NP	