

LEGENDA MATERIÁLŮ:


	STÁVAJÍCÍ KONSTRUKCE
	ZDIVO Z POROBETONU P2-500 tl.250mm
	TEPELNÁ IZOLACE Z PĚNOVÉHO POLYSTYRENU (EPS F-FASADNÍ) tl.160mm, S POUŽITÍM ÚPRAVY TENKOVÝM SILIKONOVÝM OMÍTKOU S VÝZTUŽNÍM TKANINOU, (KÓTOVÁNO S POUŽITÍM ÚPRAVY tl.10mm)
	TEPELNÁ IZOLACE Z EXTRUDOVANÉHO POLYSTYRENU tl.160mm, S POUŽITÍM ÚPRAVY MOZAIKOVÝM DEKORATIVNÍ OMÍTKOU (KÓTOVÁNO S POUŽITÍM ÚPRAVY tl.10mm)
	TEPELNÁ IZOLACE STROPU Z DESKY Z MINERÁLNÍCH VLÁKEN tl.260mm, S POUŽITÍM ÚPRAVY TENKOVÝM SILIKONOVÝM OMÍTKOU S VÝZTUŽNÍM TKANINOU, (KÓTOVÁNO S POUŽITÍM ÚPRAVY tl.10mm)
	TEPELNÁ IZOLACE Z EXTRUDOVANÉHO POLYSTYRENU tl.160mm, S POUŽITÍM ÚPRAVY TENKOVÝM SILIKONOVÝM OMÍTKOU S VÝZTUŽNÍM TKANINOU, (KÓTOVÁNO S POUŽITÍM ÚPRAVY tl.10mm)

SKLADBA STŘECHY S1:


SKLADBA STŘEŠNÍHO PLÁŠTĚ VČETNĚ VŠECH ÚPRAV – VIZ VÝKRES PŮDORYS STŘECHY DANÉHO PAVILONU

POZNÁMKA:

- NA ZATEPLENÍ BUDE POUŽIT CERTIFIKOVANÝ ZATEPLOVACÍ SYSTÉM
- STÁVAJÍCÍ PROSKLENÉ OCELOVÉ STĚNY V 1.NP BUDOU VYBOURÁNY, PARAPETY BUDOU DOZDĚNÝ Z POROBETONU P2-500 tl.250mm DO VÝŠKY 850 MM A BUDOU OSAZENY NOVÁ PLASTOVÁ OKNA
- OSTĚNÍ A NADPRAŽÍ BUDE ZATEPLENO EXTRUDOVANÝM POLYSTYREMEM XPS tl.20mm
- PARAPETY BUDOU OPLECHOVÁNY Z POZINK. PLECHU tl.0.6mm S PE NÁSTŘÍKEM
- KONSTRUKCE NESOUVISEJÍCÍ S ÚPRAVAMI MOHOU BÝT ZOBRAZENY ZJEDNODUŠENĚ
- DALŠÍ SOUVISEJÍCÍ STAVEBNÍ ÚPRAVY NUTNĚ PROVÉST NA ZATEPLOVANÉM OBJEKTU JSOU UVEDENY V TECHNICKÉ ZPRÁVĚ, KTERÁ JE SOUČÁSTÍ TOHOTO PROJEKTU

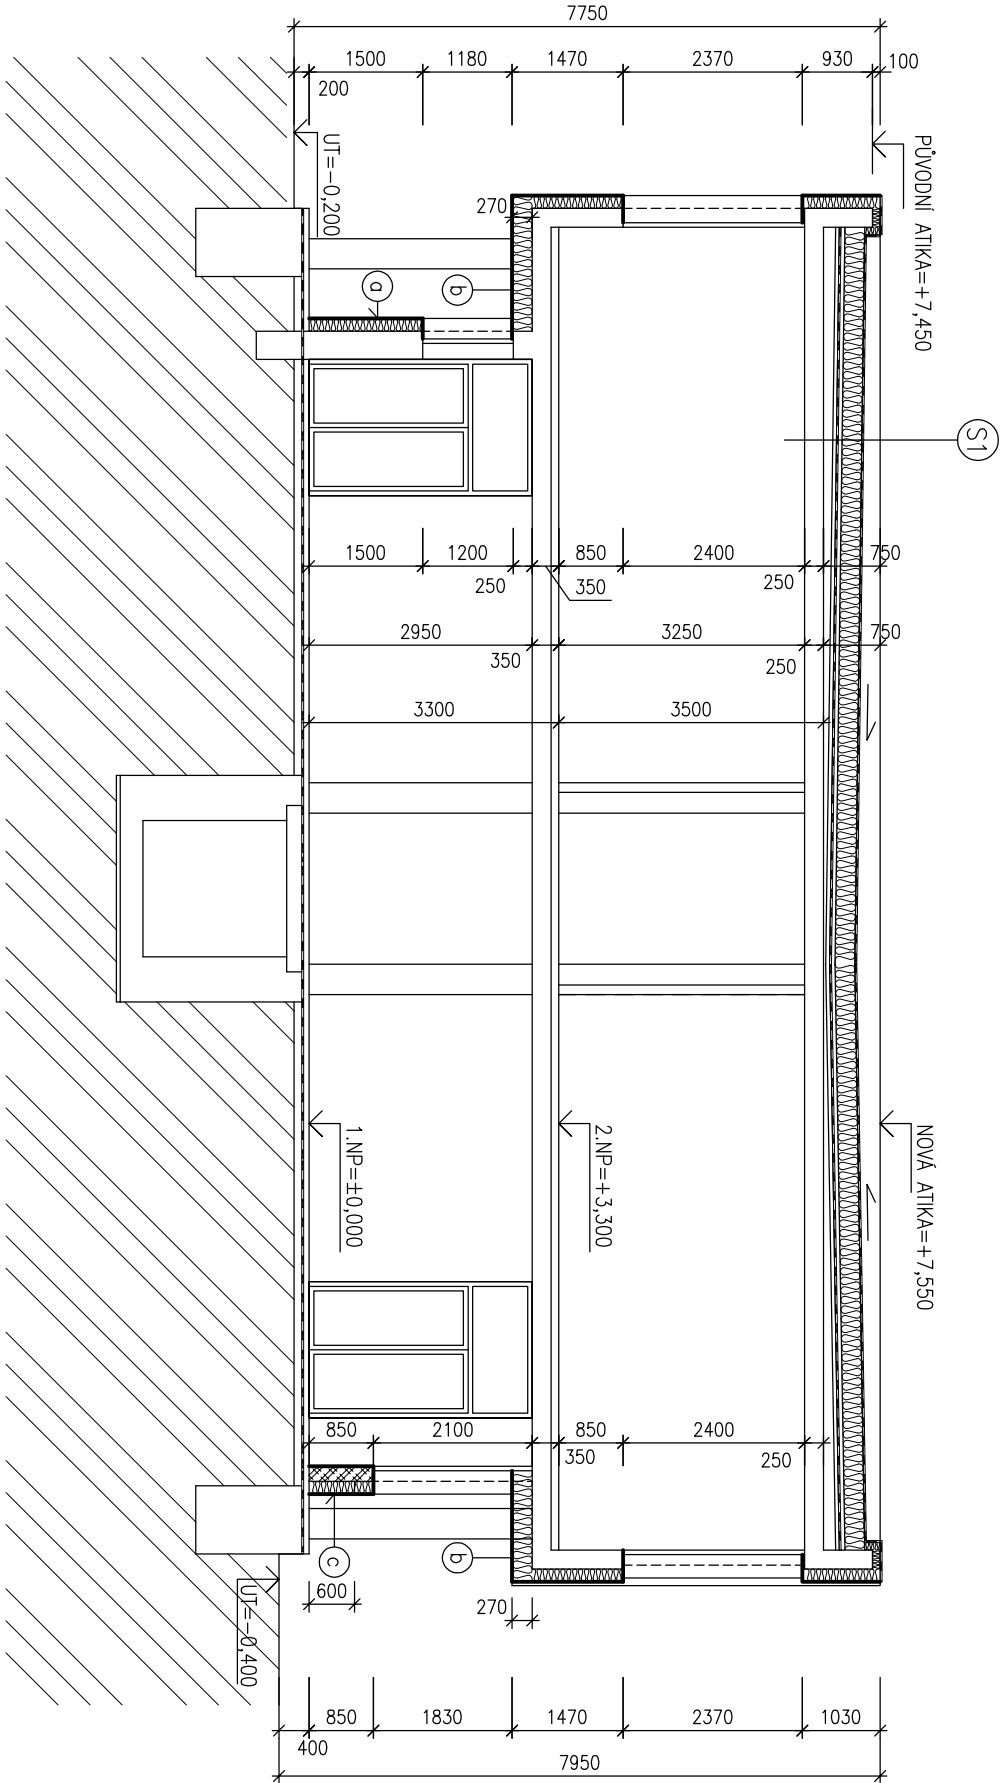

±0,000 = 1.NP sekce A = 232,45 m.n.m.

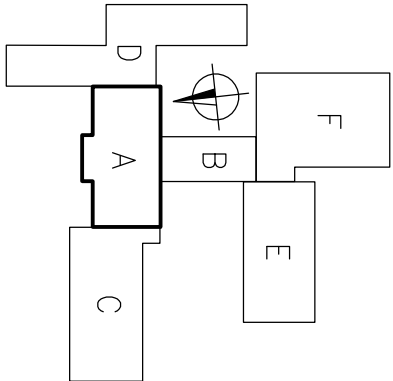

PROJEKTANT	ING. JAN KOZLIK	 STAVOPROJEKTA DODAVKA A PROJEKCE STAVEB Kounicova 67, 602 00 Brno	
VYPRACOVAL	PETR BARTOŠ		
INVESTOR	STATUTÁRNÍ MĚSTO BRNO, MČ BRNO - STARÝ LÍSKOVEC	DATUM	10/2013
ZATEPLENÍ ZŠ BOSONOŽSKÁ BRNO - STARÝ LÍSKOVEC		STUPEŇ	P.S.
		ZAK. ČÍSLO	Z-2-720-1
		MĚŘÍTKO	ČÍSLO VÝKRESU 1:100 05A
PAVILON A - ŘEZ A-A'			