


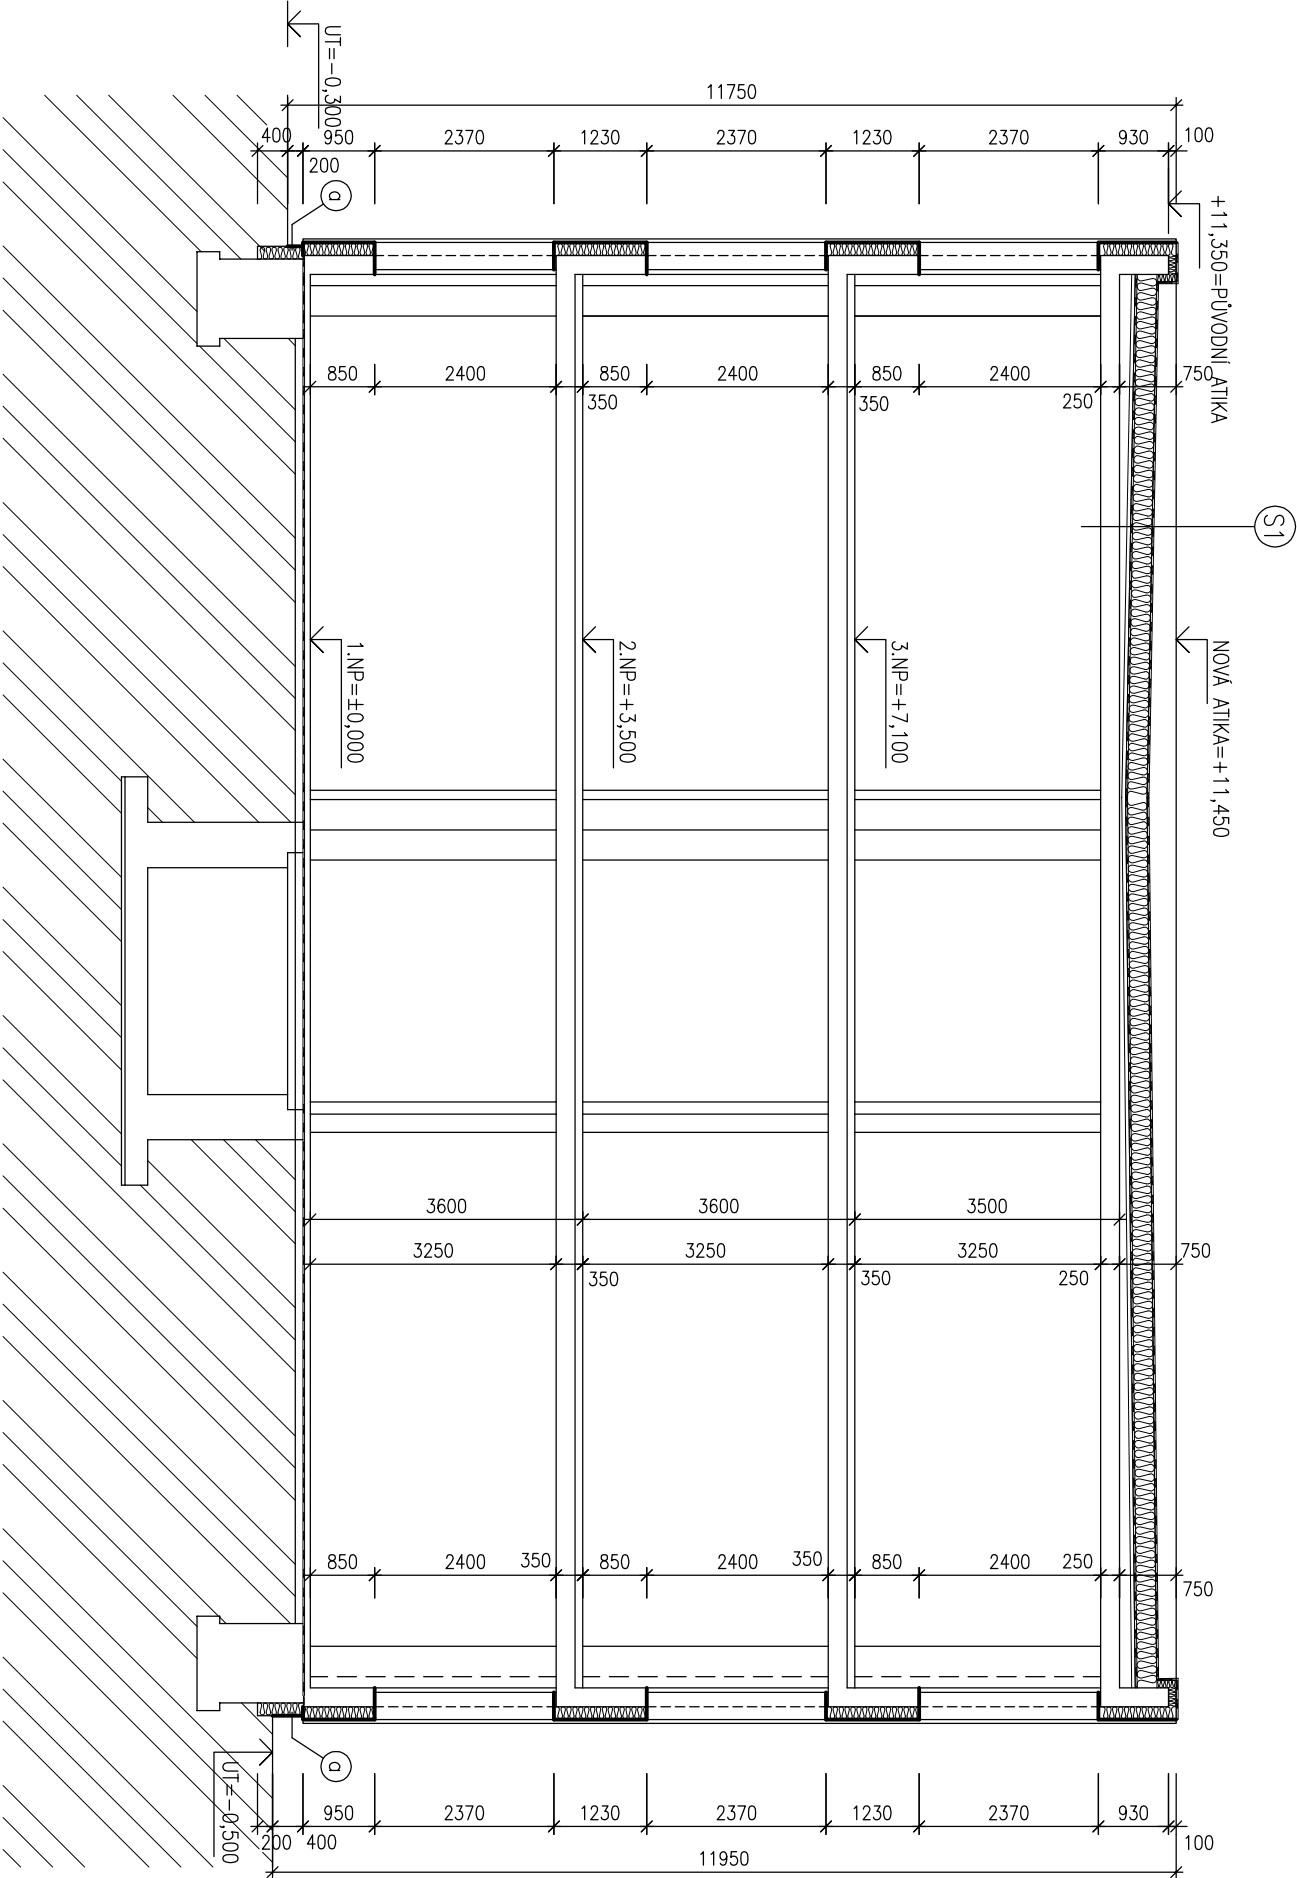

LEGENDA MATERIÁLŮ:


	STAVAJÍCÍ KONSTRUKCE
	TEPELNÁ IZOLACE Z PĚNOVÉHO POLYSTYRENU (EPS F-FASADNÍ) tl.160mm, S POUŽITÍM POUZITOU ÚPRAVOU
	TEPELNÁ IZOLACE SILIKONOVOU OMÍTKOU S VÝZTUŽNÍM TKANINOU, (KÓTOVÁNO S POUŽITÍM ÚPRAVOU tl.10mm)
	TEPELNÁ IZOLACE Z EXTRUDOVANÉHO POLYSTYRENU tl.160mm, S POUŽITÍM POUZITOU ÚPRAVOU MOZAIKOVOU DEKORATIVNÍ OMÍTKOU (KÓTOVÁNO S POUŽITÍM ÚPRAVOU tl.10mm)

SKLADBA STŘECHY S1:

SKLADBA STŘEŠNÍHO PLOŠTĚ VČETNĚ VŠECH ÚPRAV – VIZ VÝKRES PŮDORYS STŘECHY DANÉHO PAVILONU

POZNÁMKA:

- NA ZATEPLENÍ BUDE POUŽIT CERTIFIKOVANÝ ZATEPLOVACÍ SYSTÉM
- OSTĚNÍ A NADPRAŽÍ BUDE ZATEPLENO EXTRUDOVANÝM POLYSTYREMEM XPS tl.20mm
- PARAPETY BUDOU OPLECHOVÁNY Z POZINK. PLECHU tl.0,6mm S PE MASTŘÍKEM
- KONSTRUKCE NESOUVISEJÍCÍ S ÚPRAVAMI MOHOU BÝT ZOBRAZENY ZJEDNODUŠENĚ
- DALŠÍ SOUVISEJÍCÍ STAVEBNÍ ÚPRAVY NUTNĚ PROVÉST NA ZATEPLOVANÉM OBJEKTU JSOU UVEDENY V TECHNICKÉ ZPRÁVĚ, KTERÁ JE SOUČÁSTÍ TOHOTO PROJEKTU

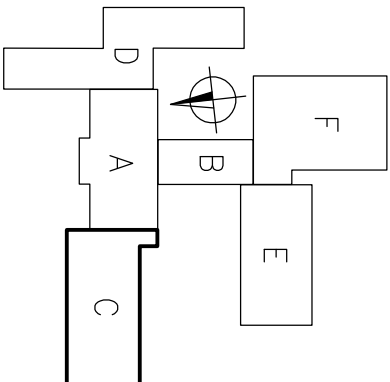

±0,000 = 1.NP sekce A = 232,45 m.n.m.

PROJEKTANT	ING. JAN KOZLIK	 STAVOPROJEKTA DODAVKA A PROJEKCE STAVEB Kounicova 67, 602 00 Brno	
VYPRACOVAL	PETR BARTOŠ		
INVESTOR	STATUTÁRNÍ MĚSTO BRNO, MČ BRNO - STARÝ LÍSKOVEC	DATUM	10/2013
ZATEPLENÍ ZŠ BOSONOŽSKÁ BRNO - STARÝ LÍSKOVEC		STUPEŇ	P.S.
		ZAK. ČÍSLO	Z-2-720-1
		MĚŘÍTKO	ČÍSLO VÝKRESU
PAVILON C - ŘEZ C-C'		1:100	05C