

LEGENDA MATERIÁLŮ:

STAVAJÍCÍ KONSTRUKCE

TEPELNÁ IZOLACE Z PĚNOVÉHO POLYSTYRENU (EPS F-FASADNI) tl.160mm, S POVrchOVOU ÚPRAVOU TENKOVrstVOU SILIKONOVOU OMÍTKOU S VÝztUŽNOU TKANINOU, (KÓTOVANO S POrCHOVOU ÚPRAVOU tl.10mm)



TEPELNÁ IZOLACE Z EXTRUDOVANÉHO POLYSTYRENU tl.160mm, S POrCHOVOU ÚPRAVOU MOZAIKOVOU DEKOrATIVNÍ OMÍTKOU (KÓTOVANO S POrCHOVOU ÚPRAVOU tl.10mm)

SKLADBA STŘECHY S1:

SKLADBA STŘEŠNÍHO PLÁŠTĚ VČETNĚ VŠECH ÚPRAV – VIZ VÝKRES PŮDORYS STŘECHY DANÉHO PAVILONU

POZNÁMKA:

- NA ZATEPLENÍ BUDE POUŽIT CERTIFIKOVANÝ ZATEPLOVACÍ SYSTÉM
- OSTĚNÍ A NADPRAŽÍ BUDE ZATEPLENO EXTRUDOVANÝM POLYSTYREMEM XPS tl.20mm
- PARAPETY BUDOU OPLECHOVANY Z POZINK. PLECHU tl.0,6mm S PE NÁSTRÍKEM
- KONSTRUKCE NESOUVISEJÍCÍ S ÚPRAVAMI MOHOU BÝT ZOBRAZENY ZJEDNODUŠENĚ
- DALŠÍ SOUVISEJÍCÍ STAVEBNÍ ÚPRAVY NUTNĚ PROVEŠT NA ZATEPLOVANÉM OBJEKTU JSOU UVEDENY V TECHNICKÉ ZPRÁVĚ, KTERÁ JE SOUČÁSTÍ TOHOTO PROJEKTU

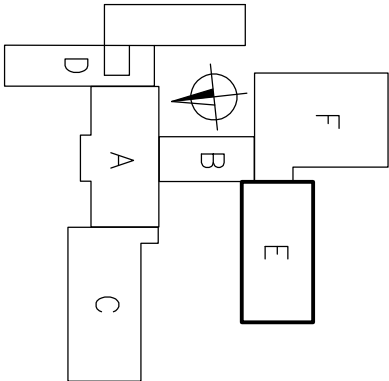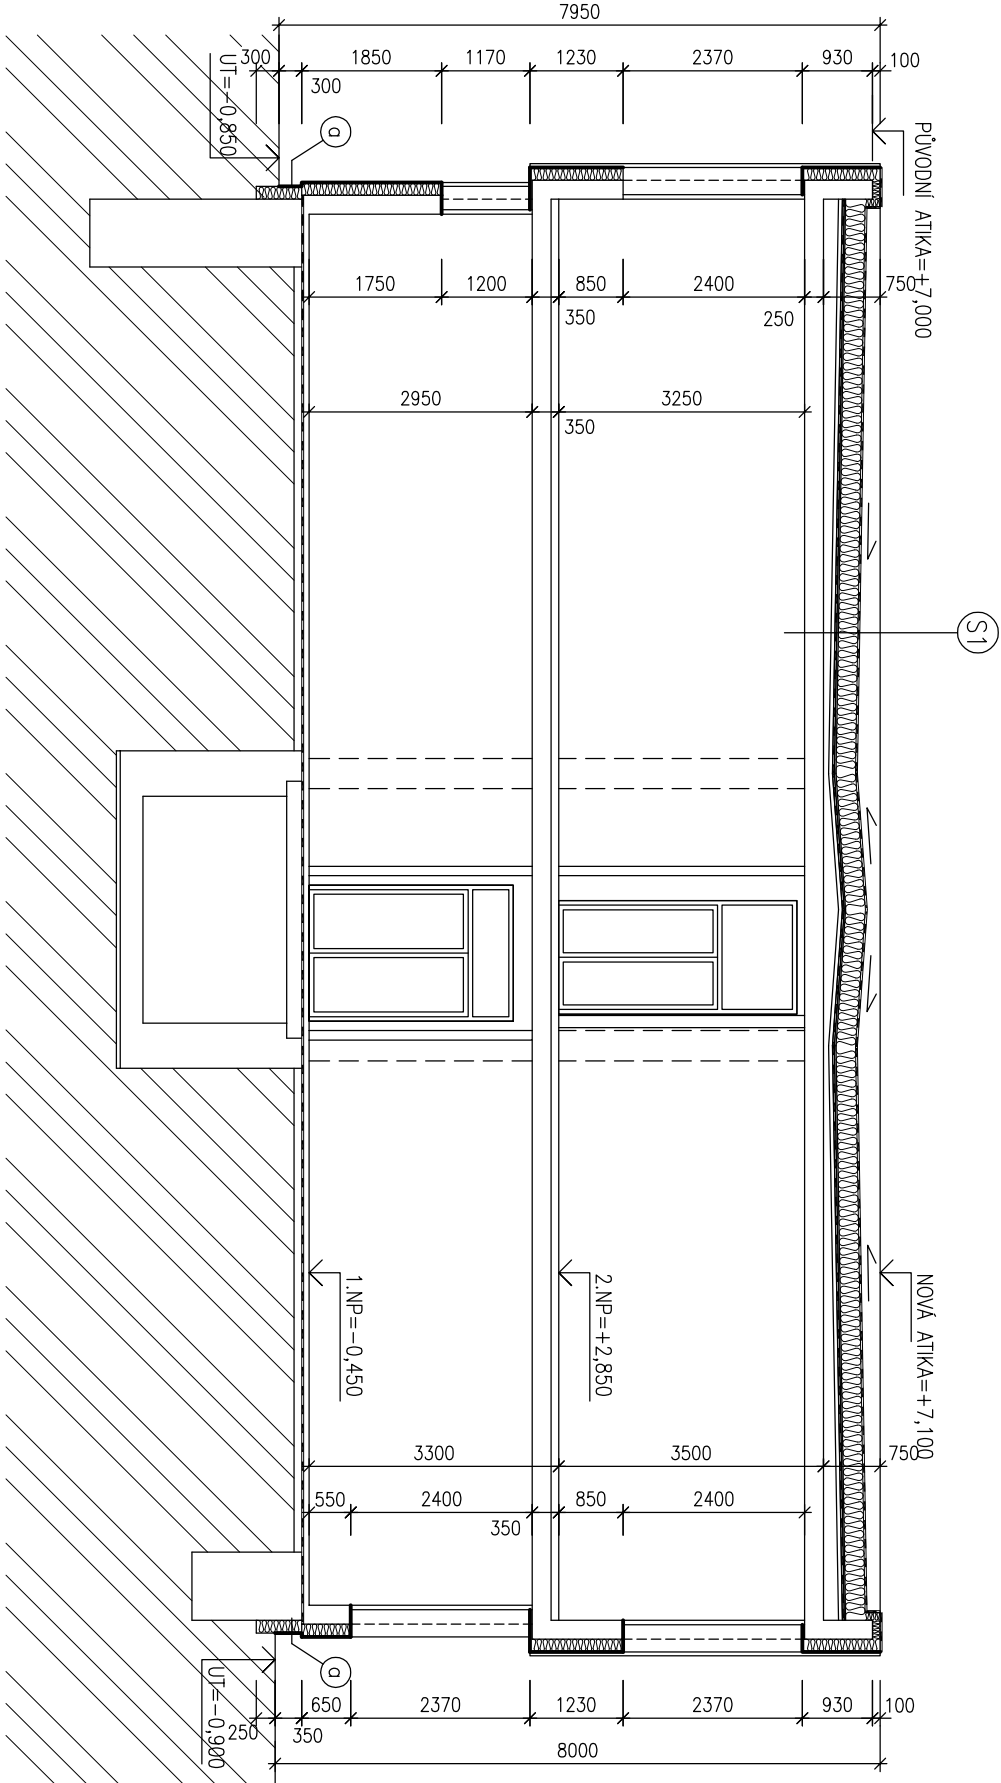

±0,000 = 1.NP sekce A = 232,45 m.n.m.

PROJEKTANT	ING. JAN KOZLIK	 STAVOPROJEKTA DODAVKA A PROJEKCE STAVEB Kounicova 67, 602 00 Brno
VYPRACOVAL	PETR BARTOŠ	
INVESTOR	STATUTÁRNÍ MĚSTO BRNO, MČ BRNO - STARÝ LÍSKOVEC	
ZATEPLENÍ ZŠ BOSONOŽSKÁ BRNO - STARÝ LÍSKOVEC		
PAVILON E - ŘEZ E-E'		
		</