


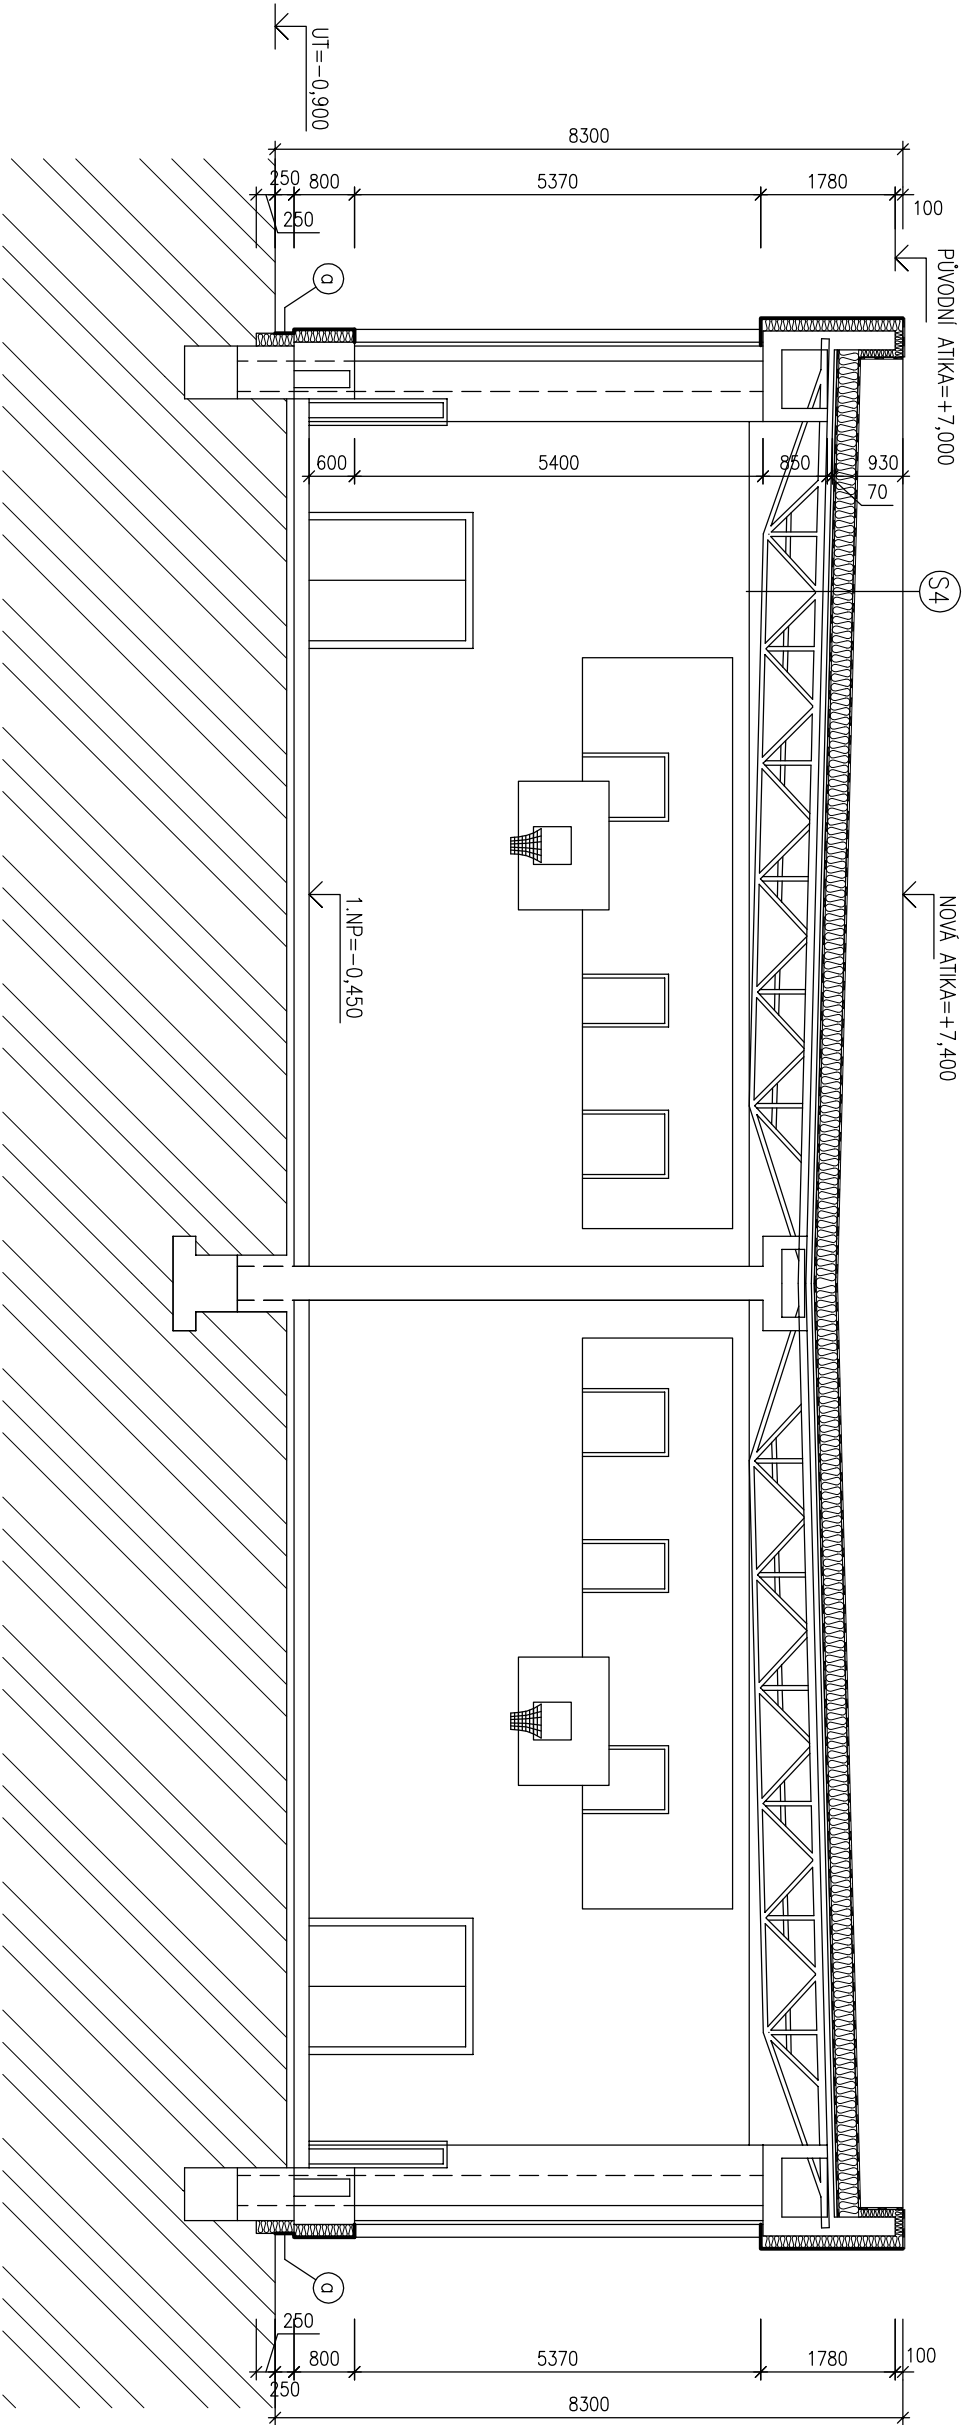

SKLADBA STŘECHY S4:

SKLADBA STŘEŠNÍHO PLÁŠTĚ VČETNĚ VŠECH ÚPRAV – VIZ VÝKRES PŮDORYS STŘECHY DANÉHO PAVILONU


POZNÁMKA:

- NA ZATEPLENÍ BUDE POUŽIT CERTIFIKOVANÝ ZATEPLOVACÍ SYSTÉM
- STÁVAJÍCÍ PROSKLENÉ OCELOVÉ STĚNY V 1.NP BUDOU VYBOURÁNY, PARAPETY BUDOU DOZDĚNÝ Z POROBETONU P2-500 tl.200mm DO VÝŠKY 850 MM A BUDOU OSAZENY NOVÁ PLASTOVÁ OKNA
- OŠTĚNÍ A NADPRAŽÍ BUDE ZATEPLENO EXTRUDOVANÝM POLYSTIREMEM XPS tl.20mm
- PARAPETY BUDOU OPLECHOVÁNY Z POZINK. PLECHU tl.0,6mm S PE NASTŘÍKEM
- KONSTRUKCE NESOUVISEJÍCÍ S ÚPRAVAMI MOHOU BÝT ZOBRAZENY ZJEDNODUŠENĚ
- DALŠÍ SOUVISEJÍCÍ STAVEBNÍ ÚPRAVY NUTNĚ PROVĚST NA ZATEPLOVANÉM OBJEKTU JSOU UVEDENY V TECHNICKÉ ZPRÁVĚ, KTERÁ JE SOUČÁSTÍ TOHOTO PROJEKTU

LEGENDA MATERIÁLŮ:

- STÁVAJÍCÍ KONSTRUKCE
- TEPELNÁ IZOLACE Z PĚNOVÉHO POLYSTYRENU (EPS F-FASADNÍ) tl.160mm, S POVRCHOVOU ÚPRAVOU TENKOVYRSTVOU SILIKONOVOU OMÍTKOU S VZTĚŽNOU TKANINOU, (KÓTOVANO S POVRCHOVOU ÚPRAVOU tl.10mm)
- TEPELNÁ IZOLACE Z EXTRUDOVANÉHO POLYSTYRENU tl.160mm, S POVRCHOVOU ÚPRAVOU MOZAIKOVOU DEKORATIVNÍ OMÍTKOU (KÓTOVANO S POVRCHOVOU ÚPRAVOU tl.10mm)

±0,000 = 1.NP sekce A = 232,45 m.n.m.

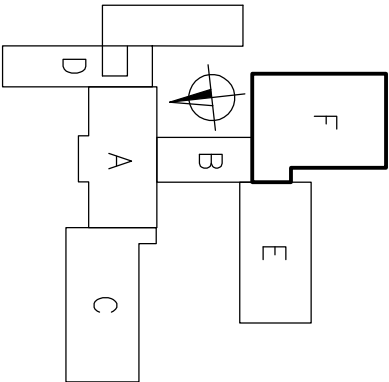

PROJEKTANT	ING. JAN KOZLIK	 STAVOPROJEKTA DODAVKA A PROJEKCE STAVEB Kounicova 67, 602 00 Brno
VYPRACOVAL	PETR BARTOŠ	
INVESTOR	STATUTÁRNÍ MĚSTO BRNO, MČ BRNO - STARÝ LÍSKOVEC	
ZATEPLENÍ ZŠ BOSONOŽSKÁ BRNO - STARÝ LÍSKOVEC		
PAVILON F - ŘEZ F-F'		
DATUM	10/2013	
STUPEŇ	P.S.	
ZAK. ČÍSLO	Z-2-720-1	
MĚŘÍTKO	ČÍSLO VÝKRESU	
1:100	05F	