



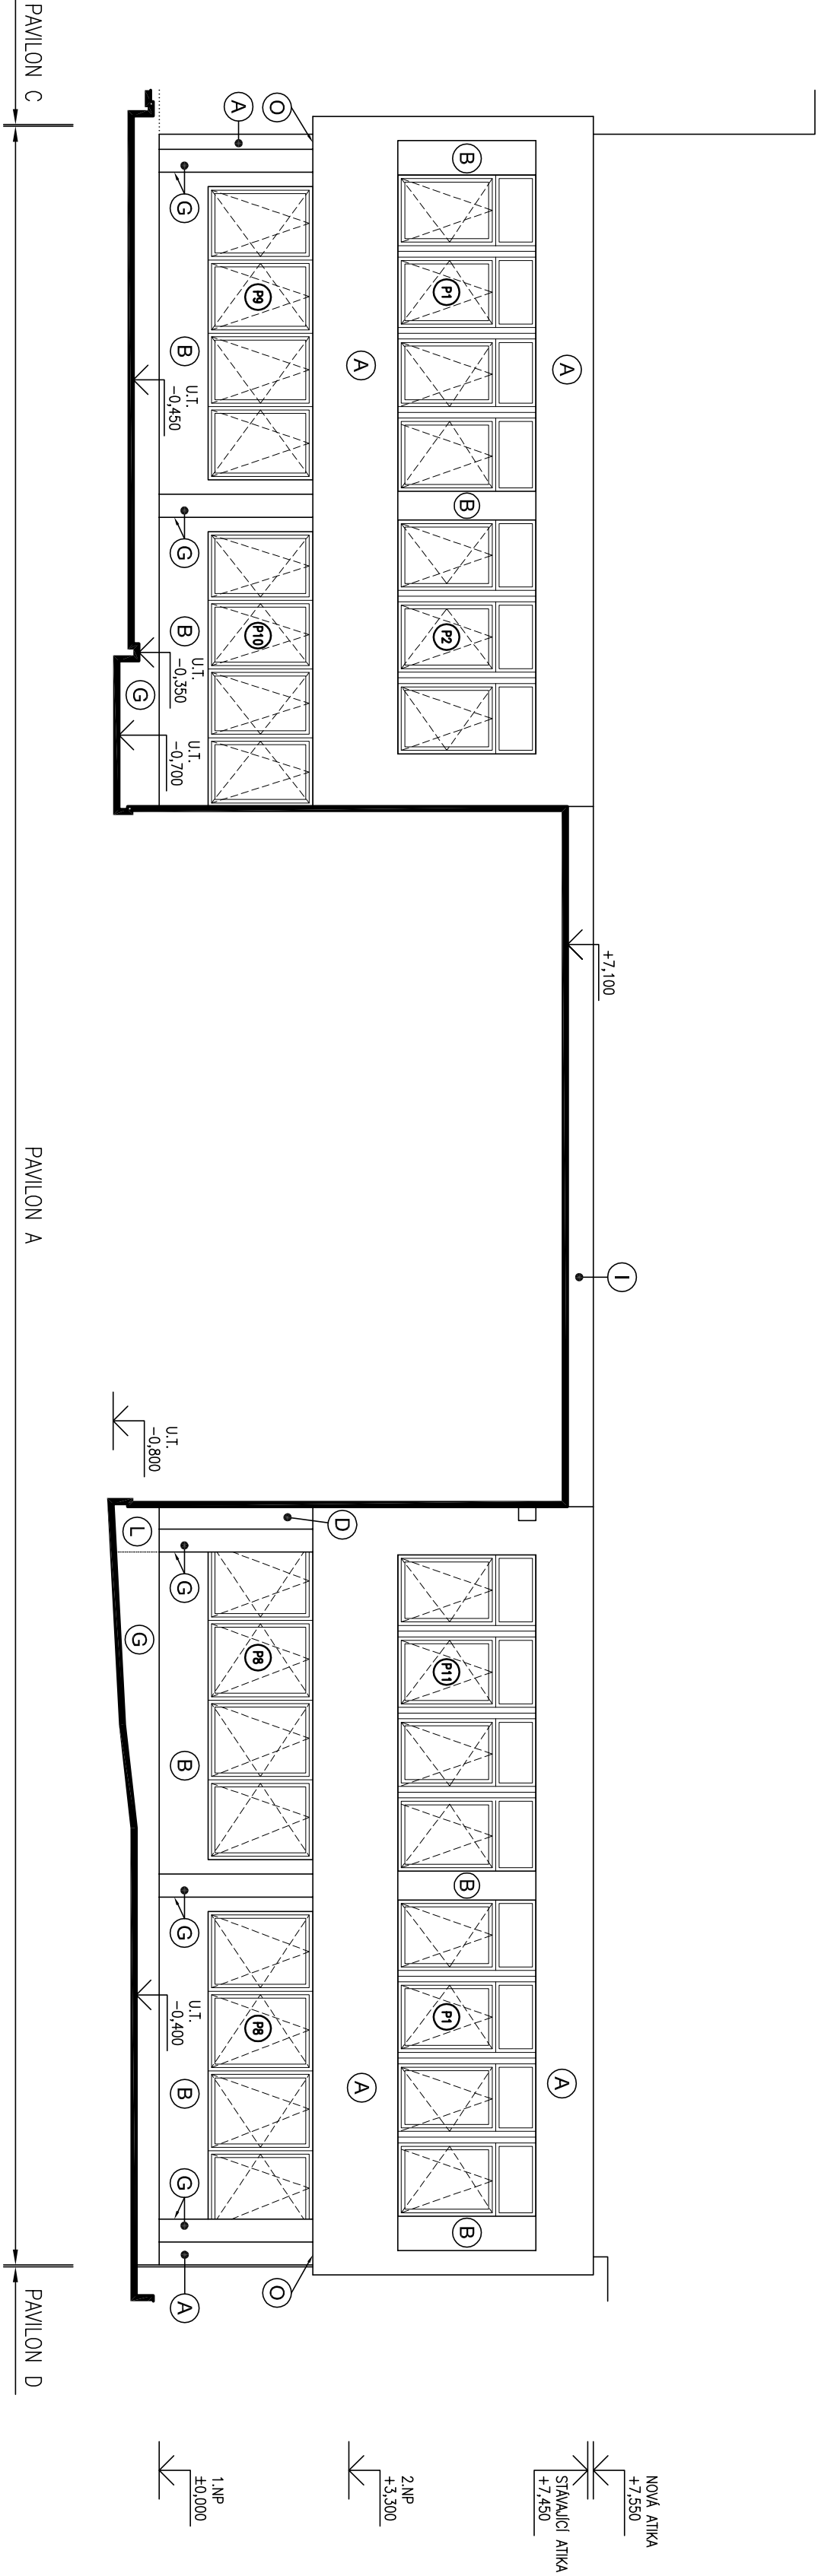

- LEGENDA:**
- (A) TENKORSTVÁ OMÍTKA NA TEPELNÉ IZOLACI Z POLYSTYRENOVÝCH DESEK TL.160mm
 - (B) TENKORSTVÁ OMÍTKA NA TEPELNÉ IZOLACI Z POLYSTYRENOVÝCH DESEK TL.160mm NA DOZDŇKÁCH
 - (C) ASFALTOVÁ KRYTINA VYTÁŽENÁ NA TEPELNOU IZOLACI Z XPS TL.140mm
 - (D) TENKORSTVÁ OMÍTKA NA STAJALICM VYSRAVENÉM PVRCHU
 - (E) TENKORSTVÁ OMÍTKA NA TEPELNÉ IZOLACI Z XPS TL.160mm PO OTLUČENÍ STAJALICHO OBKLADU
 - (F) MOZAKOVÁ DEKORATIVNÍ OMÍTKA NA STAJALICM VYSRAVENÉM PVRCHU
 - (G) MOZAKOVÁ DEKORATIVNÍ OMÍTKA NA STAJALICM VYSRAVENÉM PVRCHU PO OTLUČENÍ STAJALICHO OBKLADU
 - (H) STAJALICI PVRCH BEZ ÚPRAV
 - (I) OPELCHOVÁNÍ VYTÁŽENÉ NA TEPELNOU IZOLACI Z XPS TL.160mm
 - (J) OPELCHOVÁNÍ VYTÁŽENÉ NA TEPELNOU IZOLACI Z XPS TL.160mm NA DOZDŇKÁCH
 - (K) MOZAKOVÁ DEKORATIVNÍ OMÍTKA NA TEPELNÉ IZOLACI Z XPS TL.40mm
 - (L) MOZAKOVÁ DEKORATIVNÍ OMÍTKA NA STAJALICM VYROVNANÉM PVRCHU PO ODBOURÁNÍ STAJALICI KONSTRUKCE
 - (M) TENKORSTVÁ OMÍTKA NA TEPELNÉ IZOLACI Z XPS DESEK TL.160mm
 - (N) MOZAKOVÁ DEKORATIVNÍ OMÍTKA NA TEPELNÉ IZOLACI Z XPS TL.160mm
 - (O) TENKORSTVÁ OMÍTKA NA TEPELNÉ IZOLACI Z MINERÁLNÍCH VLÁKEN TL.260mm
 - (P) NÁTER NA BETON NA STAJALICM PVRCHU
 - (R) NÁTER NA STAJALICI OCELI

- POZNÁMKA:**
- KONSTRUKCE NESOUVISEJÍCÍ S ÚPRAVAMI MOHOU BÝT ZOBRAZENY ZJEDNODUŠENĚ
 - PRO ZATEPLENÍ OBJEKTU BUDE POUŽIT CERTIFIKOVANÝ KONTAKTNÍ ZATEPLOVACÍ SYSTÉM
 - BUDE ZAGOTOVÁNO ČLENĚNÍ FASÁDY S PŘEDSTUPUJÍCÍMI ŠTÍTOVÝMI PANELE
 - **BUDE PROVÁDĚNA DOPLŇKOVÁ VÝPLŇ OTVORŮ, NOŽE, VĚŠNÉ VÝPLNĚ JSOU SE ZAKRESLENÝM SYSTÉMEM OTEVŘENÍ A S OZNAČENÍM ČÍSLO VÝROBKU, OSTANÍ NEZOBRAZENÉ VPLNĚ OTVORŮ ZDĚLNOU STAJALICI**
 - STAJALICI PÁSKOVÝ KERAMICKÝ OBKLAD BUDE KOMPLETNĚ ODSTRANĚN, PVRCH BUDE SROVNÁN A OPATŘEN MOZAKOVOU DEKORATIVNÍ OMÍTKOU
 - STAJALICI MOZKOVÝ OBKLAD NA PULŤÍCH V EXTERIERU BUDE KOMPLETNĚ ODSTRANĚN, PVRCH BUDE SROVNÁN A OPATŘEN MOZAKOVOU DEKORATIVNÍ OMÍTKOU
 - JAKO ÚROVEŇ STAJALICI ATIKY JE KOTOVÁNA PŮVODNÍ ATIKA PŘED PROVEDENÍM VÁZNIKOVÉ STŘECHY, VÝŠKA JE DLE PŮVODNÍ PROJEKTOVÉ DOKUMENTACE
 - ROZHRANÍ MEZI XPS A EPS JE UVAŽOVÁNO DLE PŮVODNÍ PROJEKTOVÉ DOKUMENTACE NA ÚROVNI -0,100 (PAVILONY A,C,D), RESP. -0,550 (PAVILONY B,E,F), SPODNÍ HRANA XPS JE NA ÚROVNI -0,700 (PAVILONY A,C,D), RESP. -1,150 (PAVILONY B,E,F). XPS POD ÚROVNI TERÉNU BUDE OCHRÁNĚN NÁPOVOU FOLIÍ, SPODNÍ ÚROVEŇ XPS POD TERÉNEM NENÍ ZOBRAZENÁ V POHLEDU V PŘÍPADĚ STYKU SE ZPEVNĚNÝMI PLOCHAMI BUDE ZATEPLENÍ UKONČENO NA ÚROVNI ZPEVNĚNÉ PLOCHY A VÝKOPY NEBUDOU PROVÁDĚNY!
 - VE STYKU STĚNY S VODOROVNOU PLOCHOU BUDE NA STĚNĚ MÍSTO OMÍTKY PROVEDEN KERAMICKÝ SOKL V 100mm - TOTO NEPLATÍ POKUD JE STĚNA OPATŘENA MOZAKOVOU DEKORATIVNÍ OMÍTKOU
 - VE STYKU NOŽE ZATEPLENÉ STĚNY S VODOROVNOU PLOCHOU BUDE JAKO TERELNÝ IZOLANT POUŽITY DESKY XPS, A TO DO VÝŠKY 600mm
 - DALŠÍ SOUVISEJÍCÍ STAVEBNÍ ÚPRAVY NUTNĚ PROVESTI NA ZATEPLOVÁNÉM OBJEKTU JSOU UVEDENY V TECHNICKÉ ZPRÁVĚ, KTERÁ JE SOUČÁSTÍ TOTOHO PROJEKTU

±0,000 = 1. NP sekce A = 232,45 m.n.m.

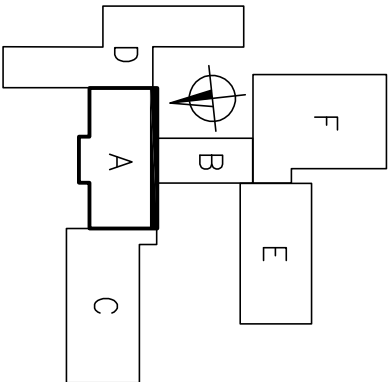

PROJEKTANT	ING. JAN KOZLIK	 STAVOPROJEKTA DODÁVKA A PROJEKČNÍ STAVBA Kounicova 67, 602 00 Brno
VYPRACOVAL	ING. ARCH. M. MEDUNA <i>Meduna</i>	
INVESTOR	STATUTÁRNÍ MĚSTO BRNO, MČ BRNO - STARÝ LÍSKOVEC	
ZATEPLENÍ ZŠ BOSONOŽSKÁ BRNO - STARÝ LÍSKOVEC		
	DATUM	10/2013
	STUPEŇ	P.S.
	ZAK. ČÍSLO	Z-2-720-1
	MĚŘÍTKO	ČÍSLO VÝKRESU
PAVILON A - POHLED JIŽNÍ	1:100	06A-2