


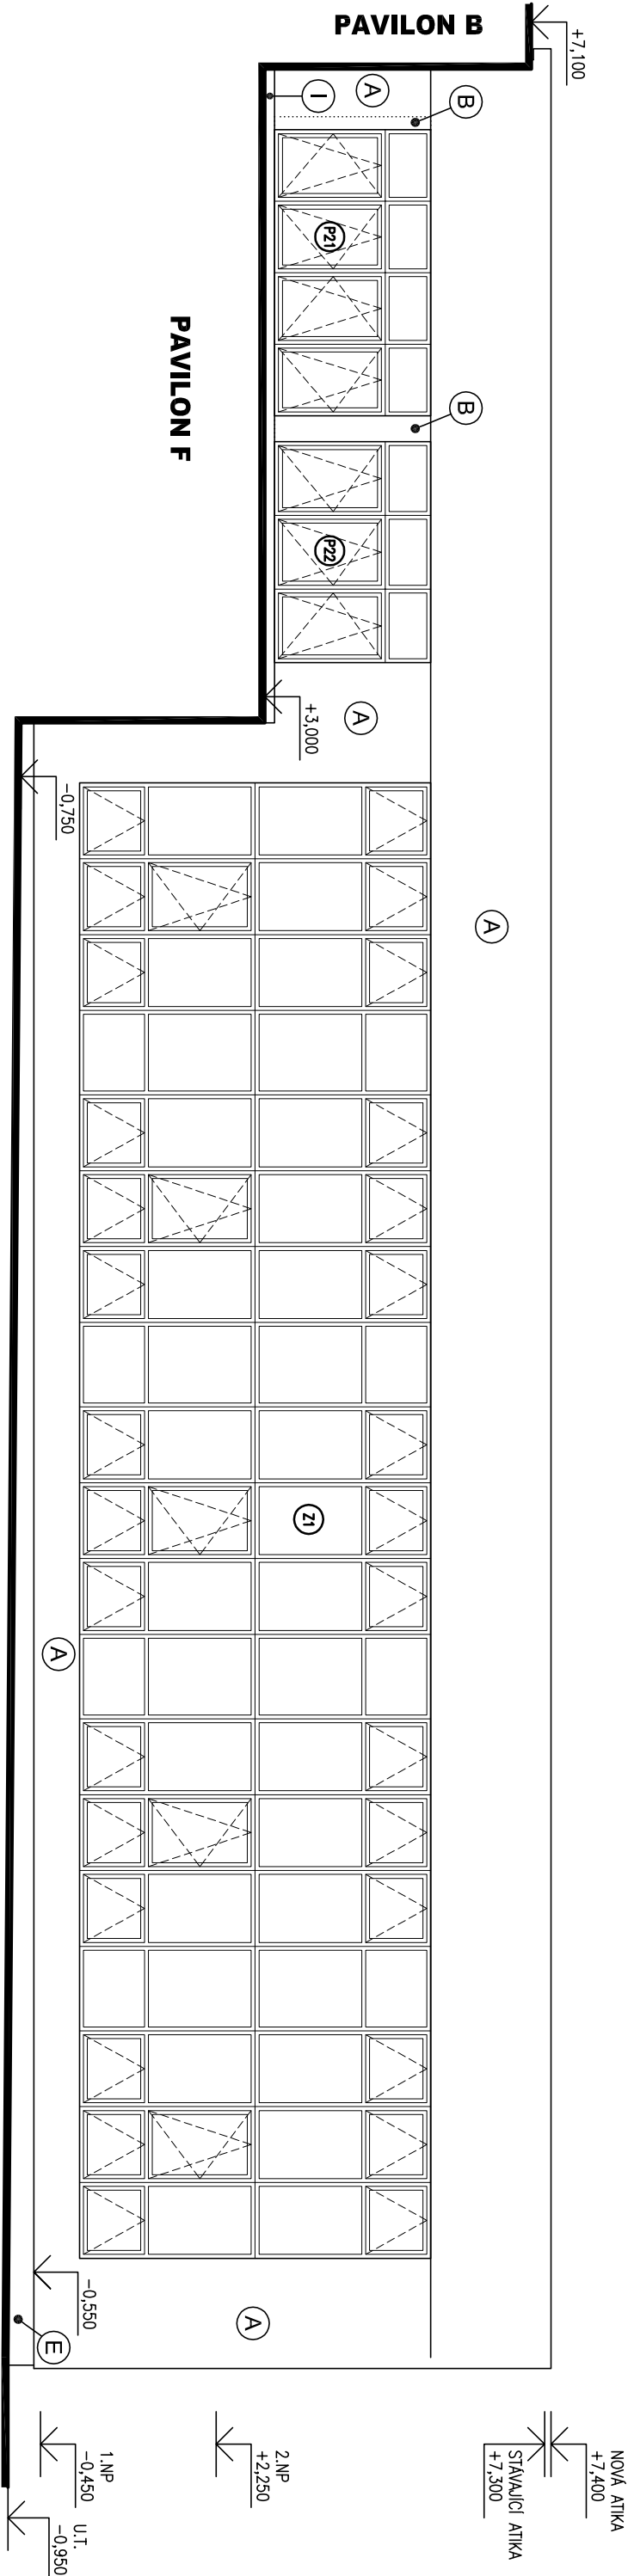


LEGENDA:

- (A) TENKOVSTVA OMITKA NA TEPELNÉ IZOLACI Z POLYSTYRENOVÝCH DESEK TL.160mm
- (B) TENKOVSTVA OMITKA NA TEPELNÉ IZOLACI Z POLYSTYRENOVÝCH DESEK TL.160mm NA DOZDÍVKÁCH
- (C) ASFALTOVÁ KRITINA VTAŽENÁ NA TEPELNOU IZOLACI Z XPS TL.140mm
- (D) TENKOVSTVA OMITKA NA STÁVAJÍCÍM VYSPRAVENÉM PVRCHU
- (E) MOZAKOVÁ DEKORATIVNÍ OMITKA NA TEPELNÉ IZOLACI Z XPS TL.160mm PO OTLUČENÍ STÁVAJÍCÍHO OBKLADU
- (F) MOZAKOVÁ DEKORATIVNÍ OMITKA NA STÁVAJÍCÍM VYSPRAVENÉM PVRCHU
- (G) MOZAKOVÁ DEKORATIVNÍ OMITKA NA STÁVAJÍCÍM VYSPRAVENÉM PVRCHU PO OTLUČENÍ STÁVAJÍCÍHO OBKLADU
- (H) STÁVAJÍCÍ PVRCH BEZ ÚPRAV
- (I) OPLECHOVÁNÍ VTAŽENÉ NA TEPELNOU IZOLACI Z XPS TL.160mm
- (J) OPLECHOVÁNÍ VTAŽENÉ NA TEPELNOU IZOLACI Z XPS TL.160mm NA DOZDÍVKÁCH
- (K) MOZAKOVÁ DEKORATIVNÍ OMITKA NA TEPELNÉ IZOLACI Z XPS TL.40mm
- (L) MOZAKOVÁ DEKORATIVNÍ OMITKA NA STÁVAJÍCÍM VYROVNANÉM PVRCHU PO ODBOURÁNÍ STÁVAJÍCÍ KONSTRUKCE
- (M) TENKOVSTVA OMITKA NA TEPELNÉ IZOLACI Z XPS DESEK TL.160mm
- (N) MOZAKOVÁ DEKORATIVNÍ OMITKA NA TEPELNÉ IZOLACI Z XPS TL.160mm
- (O) TENKOVSTVA OMITKA NA TEPELNÉ IZOLACI Z MINERÁLNÍCH VLÁKEN TL.260mm
- (P) NÁTĚR NA BETON NA STÁVAJÍCÍM PVRCHU
- (R) NÁTĚR NA STÁVAJÍCÍ OCELI

POZNÁMKA:

- KONSTRUKCE NESOUVSEJÍCÍ S ÚPRAVAMI MOHOU BÝT ZOBRAZENY ZJEDNODUŠENĚ
- PRO ZATEPLENÍ OBJEKTU BUDE POUŽIT CERTIFIKOVANÝ KONTAKTNÍ ZATEPLOVACÍ SYSTÉM
- BUDE ZACHOVÁNO ČLENĚNÍ FASÁDY S PŘEDSTUPNÍMI ŠTÍTOVÝMI PANELE
- BUDE PROVEDENA DOPRAVA VÝPLNÍ OTVORŮ, NOVĚ MĚNĚNÉ VÝPLNĚ JSOU SE ZAKRESLENÝM SYSTÉMEM OTEVÍRÁNÍ A S OZNAČENÍM ČÍSLO VÝROBKU. OSTATNÍ NEODMĚNĚNÉ VÝPLNĚ OTVORŮ ZŮSTANOU STÁVAJÍCÍ
- STÁVAJÍCÍ PÁSKOVÝ KERAMICKÝ OBKLAD BUDE KOMPLETNĚ ODSTRANĚN, PVRCH BUDE SROVNÁN A OPATŘEN MOZAKOVOU DEKORATIVNÍ OMITKOU
- STÁVAJÍCÍ MOZAKOVÝ OBKLAD NA PILÍŘÍCH V EXTERIERU BUDE KOMPLETNĚ ODSTRANĚN, PVRCH BUDE SROVNÁN A OPATŘEN MOZAKOVOU DEKORATIVNÍ OMITKOU
- JAKO ÚROVEŇ STÁVAJÍCÍ ATIKY JE KÓTOVÁNA PŮVODNÍ ATIKA PŘED PROVEDENÍM VAZNIKOVÉ STŘECHY, VÝŠKA JE DLE PŮVODNÍ PROJEKTOVÉ DOKUMENTACE.
- ROZHŘANÍ MEZI XPS A EPS JE UVAŽOVÁNO DLE PŮVODNÍ PROJEKTOVÉ DOKUMENTACE NA ÚROVNI -0,100 (PAVILONY A,C,D), RESP. -0,550 (PAVILONY B,E,F), SPODNÍ HRANA XPS JE NA ÚROVNI -0,700 (PAVILONY A,C,D), RESP. -1,150 (PAVILONY B,E,F). XPS POD ÚROVNI TERÉNU BUDE OCHRANĚN NOPOVOU FOLIÍ.
- SPODNÍ ÚROVEŇ XPS POD TERÉNEM NENÍ ZOBRAZENA V POHLEDU; V PŘÍPADĚ STYKU SE ZPEVNĚNÝMI PLOCHAMI BUDE ZATEPLENÍ UKONČENO NA ÚROVNI ZPEVNĚNÉ PLOCHY A VKROPY NEBUDOU PROVÁDĚNY;
- VE STYKU STĚNY S VODOROVNOU PLOCHOU BUDE NA STĚNĚ MÍSTO OMÍTKY PROVEDEN KERAMICKÝ SOKL V 100mm - TOTO NEPLATÍ POKUD JE STĚNA OPATŘENA MOZAKOVOU DEKORATIVNÍ OMITKOU
- VE STYKU NOVĚ ZATEPLENÉ STĚNY S VODOROVNOU PLOCHOU BUDE JAKO TEPELNÝ IZOLANT POUŽITY DESKY XPS, A TO DO VÝŠKY 600mm
- DALŠÍ SOUVSEJÍCÍ STAVEBNÍ ÚPRAVY NUTNĚ PROVĚST NA ZATEPLOVANÉM OBJEKTU JSOU UVEDENY V TECHNICKÉ ZPRÁVĚ, KTERÁ JE SOUČÁSTÍ TOHOTO PROJEKTU

±0,000 = 1.NP sekce A = 232,45 m.n.m.

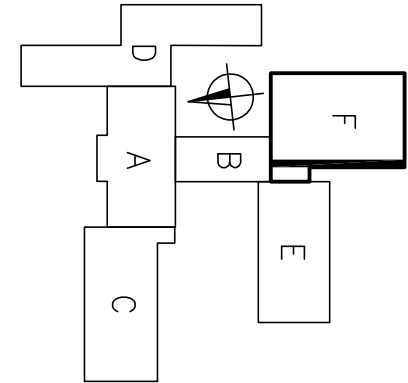

PROJEKTANT	ING. JAN KOZLIK	 STAVOPROJEKTA DODAVKA A PROJEKCE STAVEB Kounicova 67, 602 00 Brno	
VYPRACOVAL	ING. ARCH. M. MEDUNA <i>Meduna</i>		
INVESTOR	STATUTÁRNÍ MĚSTO BRNO, MČ BRNO - STARÝ LÍSKOVEC		
ZATEPLENÍ ZŠ BOSONOŽSKÁ BRNO - STARÝ LÍSKOVEC			
PAVILON F - POHLED ZÁPADNÍ		MĚŘÍTKO 1:100	ČÍSLO VÝKRESU 06F-2